

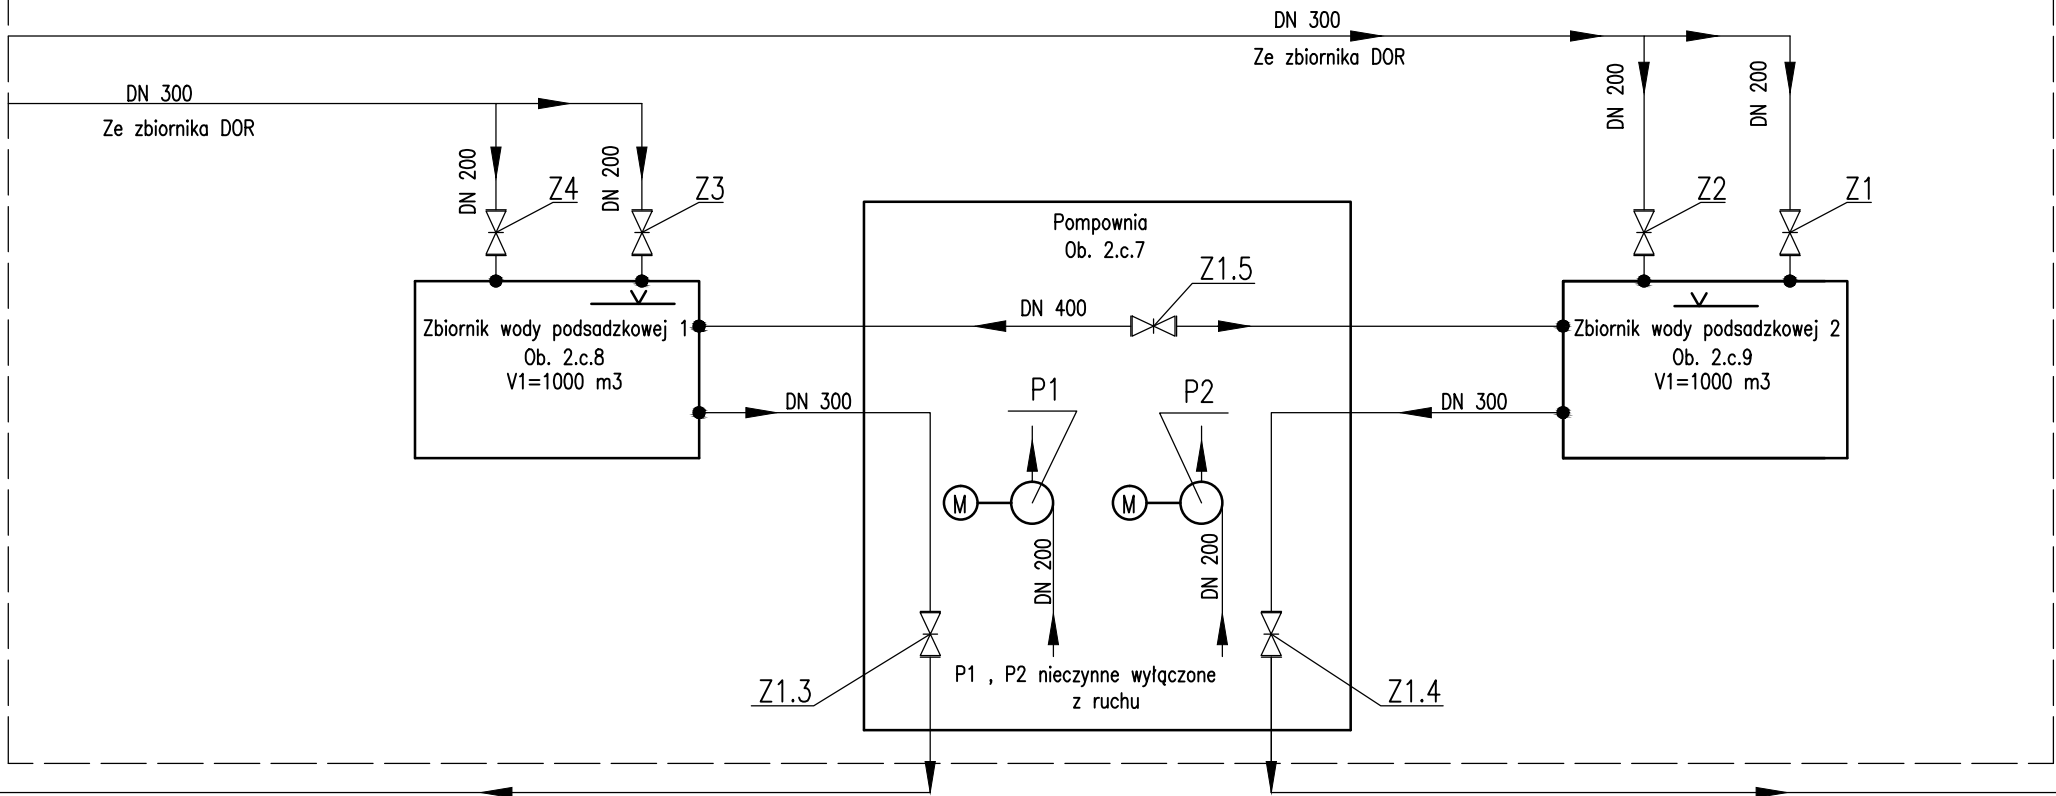


Zbiorniki wody podsadzkowej nr 1 i nr 2 – powierzchnia

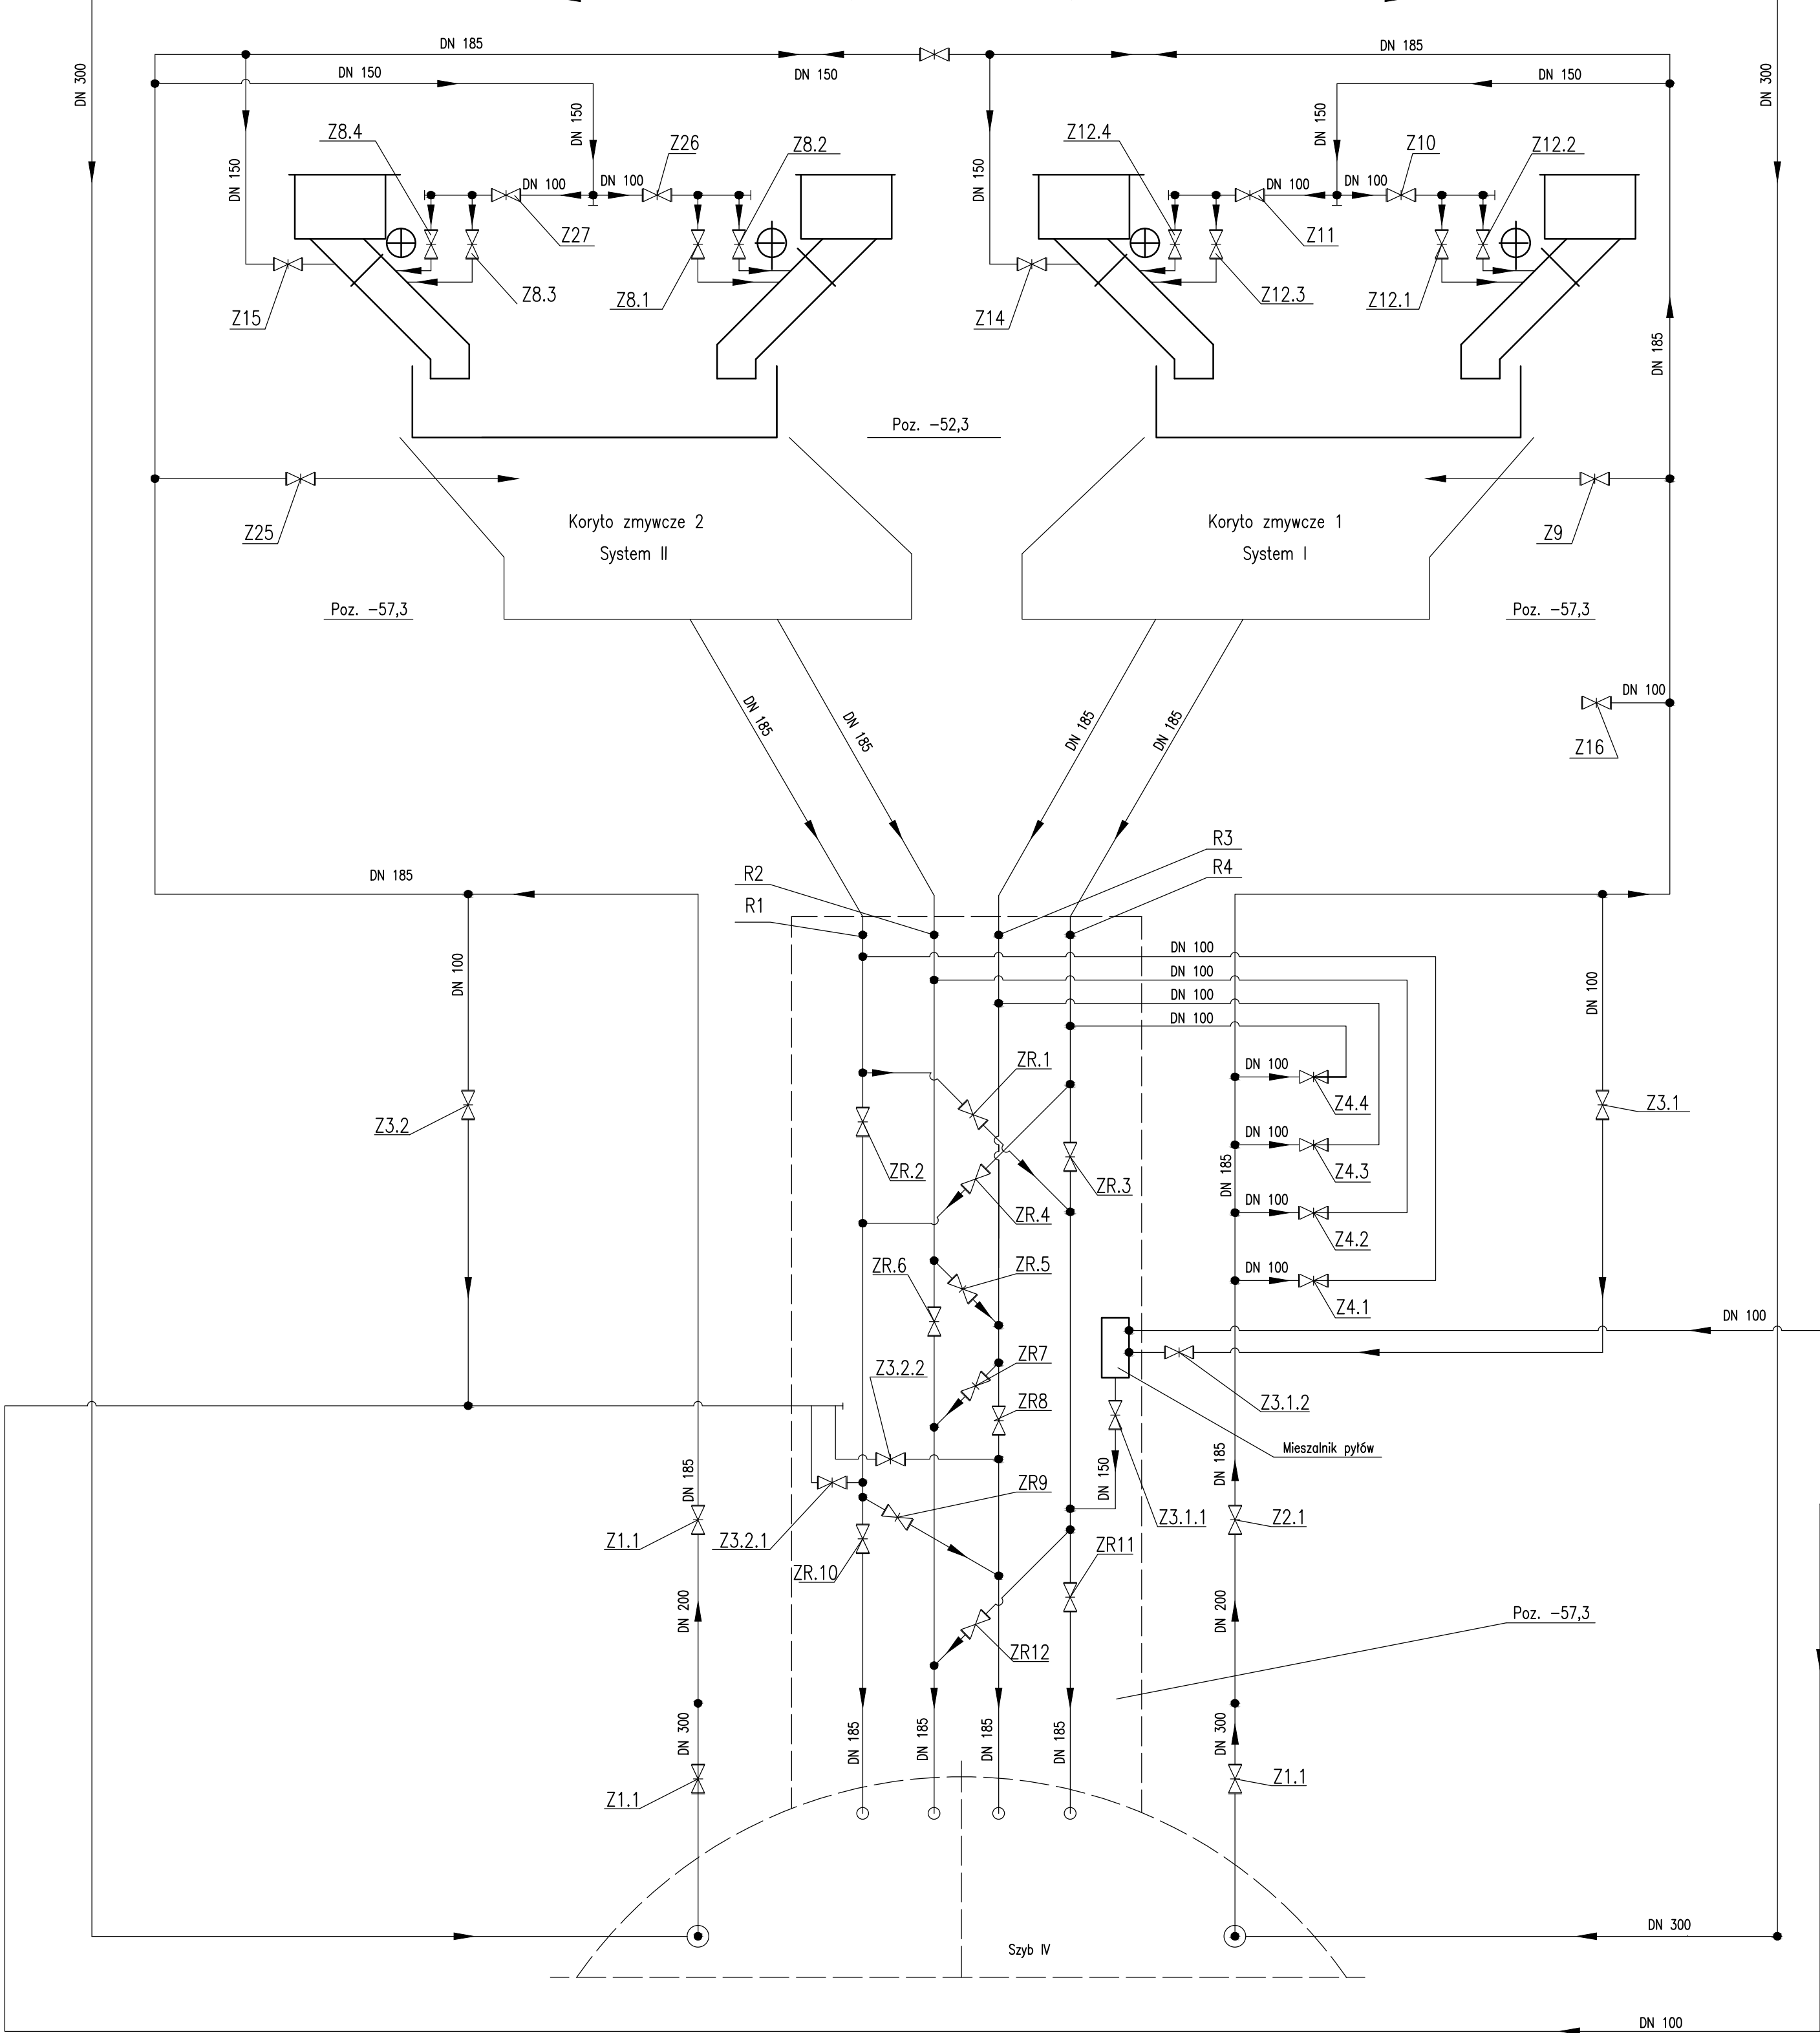

LEGENDA

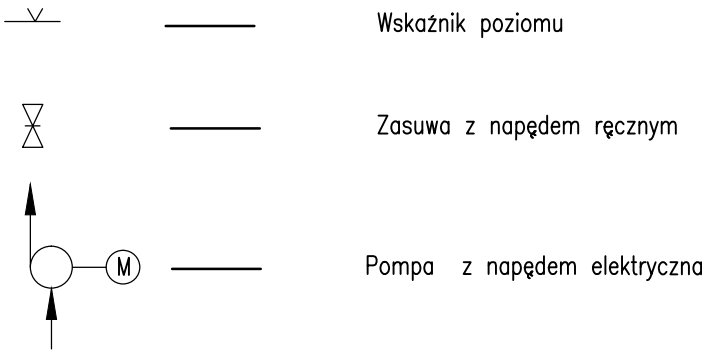

Stanowisko rozładunku  
pyłów z  
cystern samochodowych  
na powierzchni

Stanowisko rozładunku  
gazów – azotu lub  
dwutlenku węgla z  
cystern samochodowych  
na powierzchni

Specjalność		Imię i nazwisko:		Specjalność	
Wykonat:		inż. Norbert Krain		maszynowa	
Nr archiwalny:		2942/T		Nr rysunku	
Skala:		-		23005M-DO.01	
Temat opracowania: DOKUMENTACJA ODTWORZENIOWA DLA ZADANIA POD NAZWĄ EKSPERTYZA STANU TECHNICZNEGO OBIEKTÓW PODSADZKOWYCH KWK Staszic-Wujek Ruch Murcki -Staszic					
Inwestor: PGG S.A. ODDZIAŁ KWK Staszic-Wujek Ruch Murcki Staszic					
Adres inwestycji: KWK Staszic-Wujek , Teren, Szybu IV, ul. Kolistą					
Tytuł rysunku: Podsadzkwonia - Schemat rurociągów wodnych					