




OŚ 12

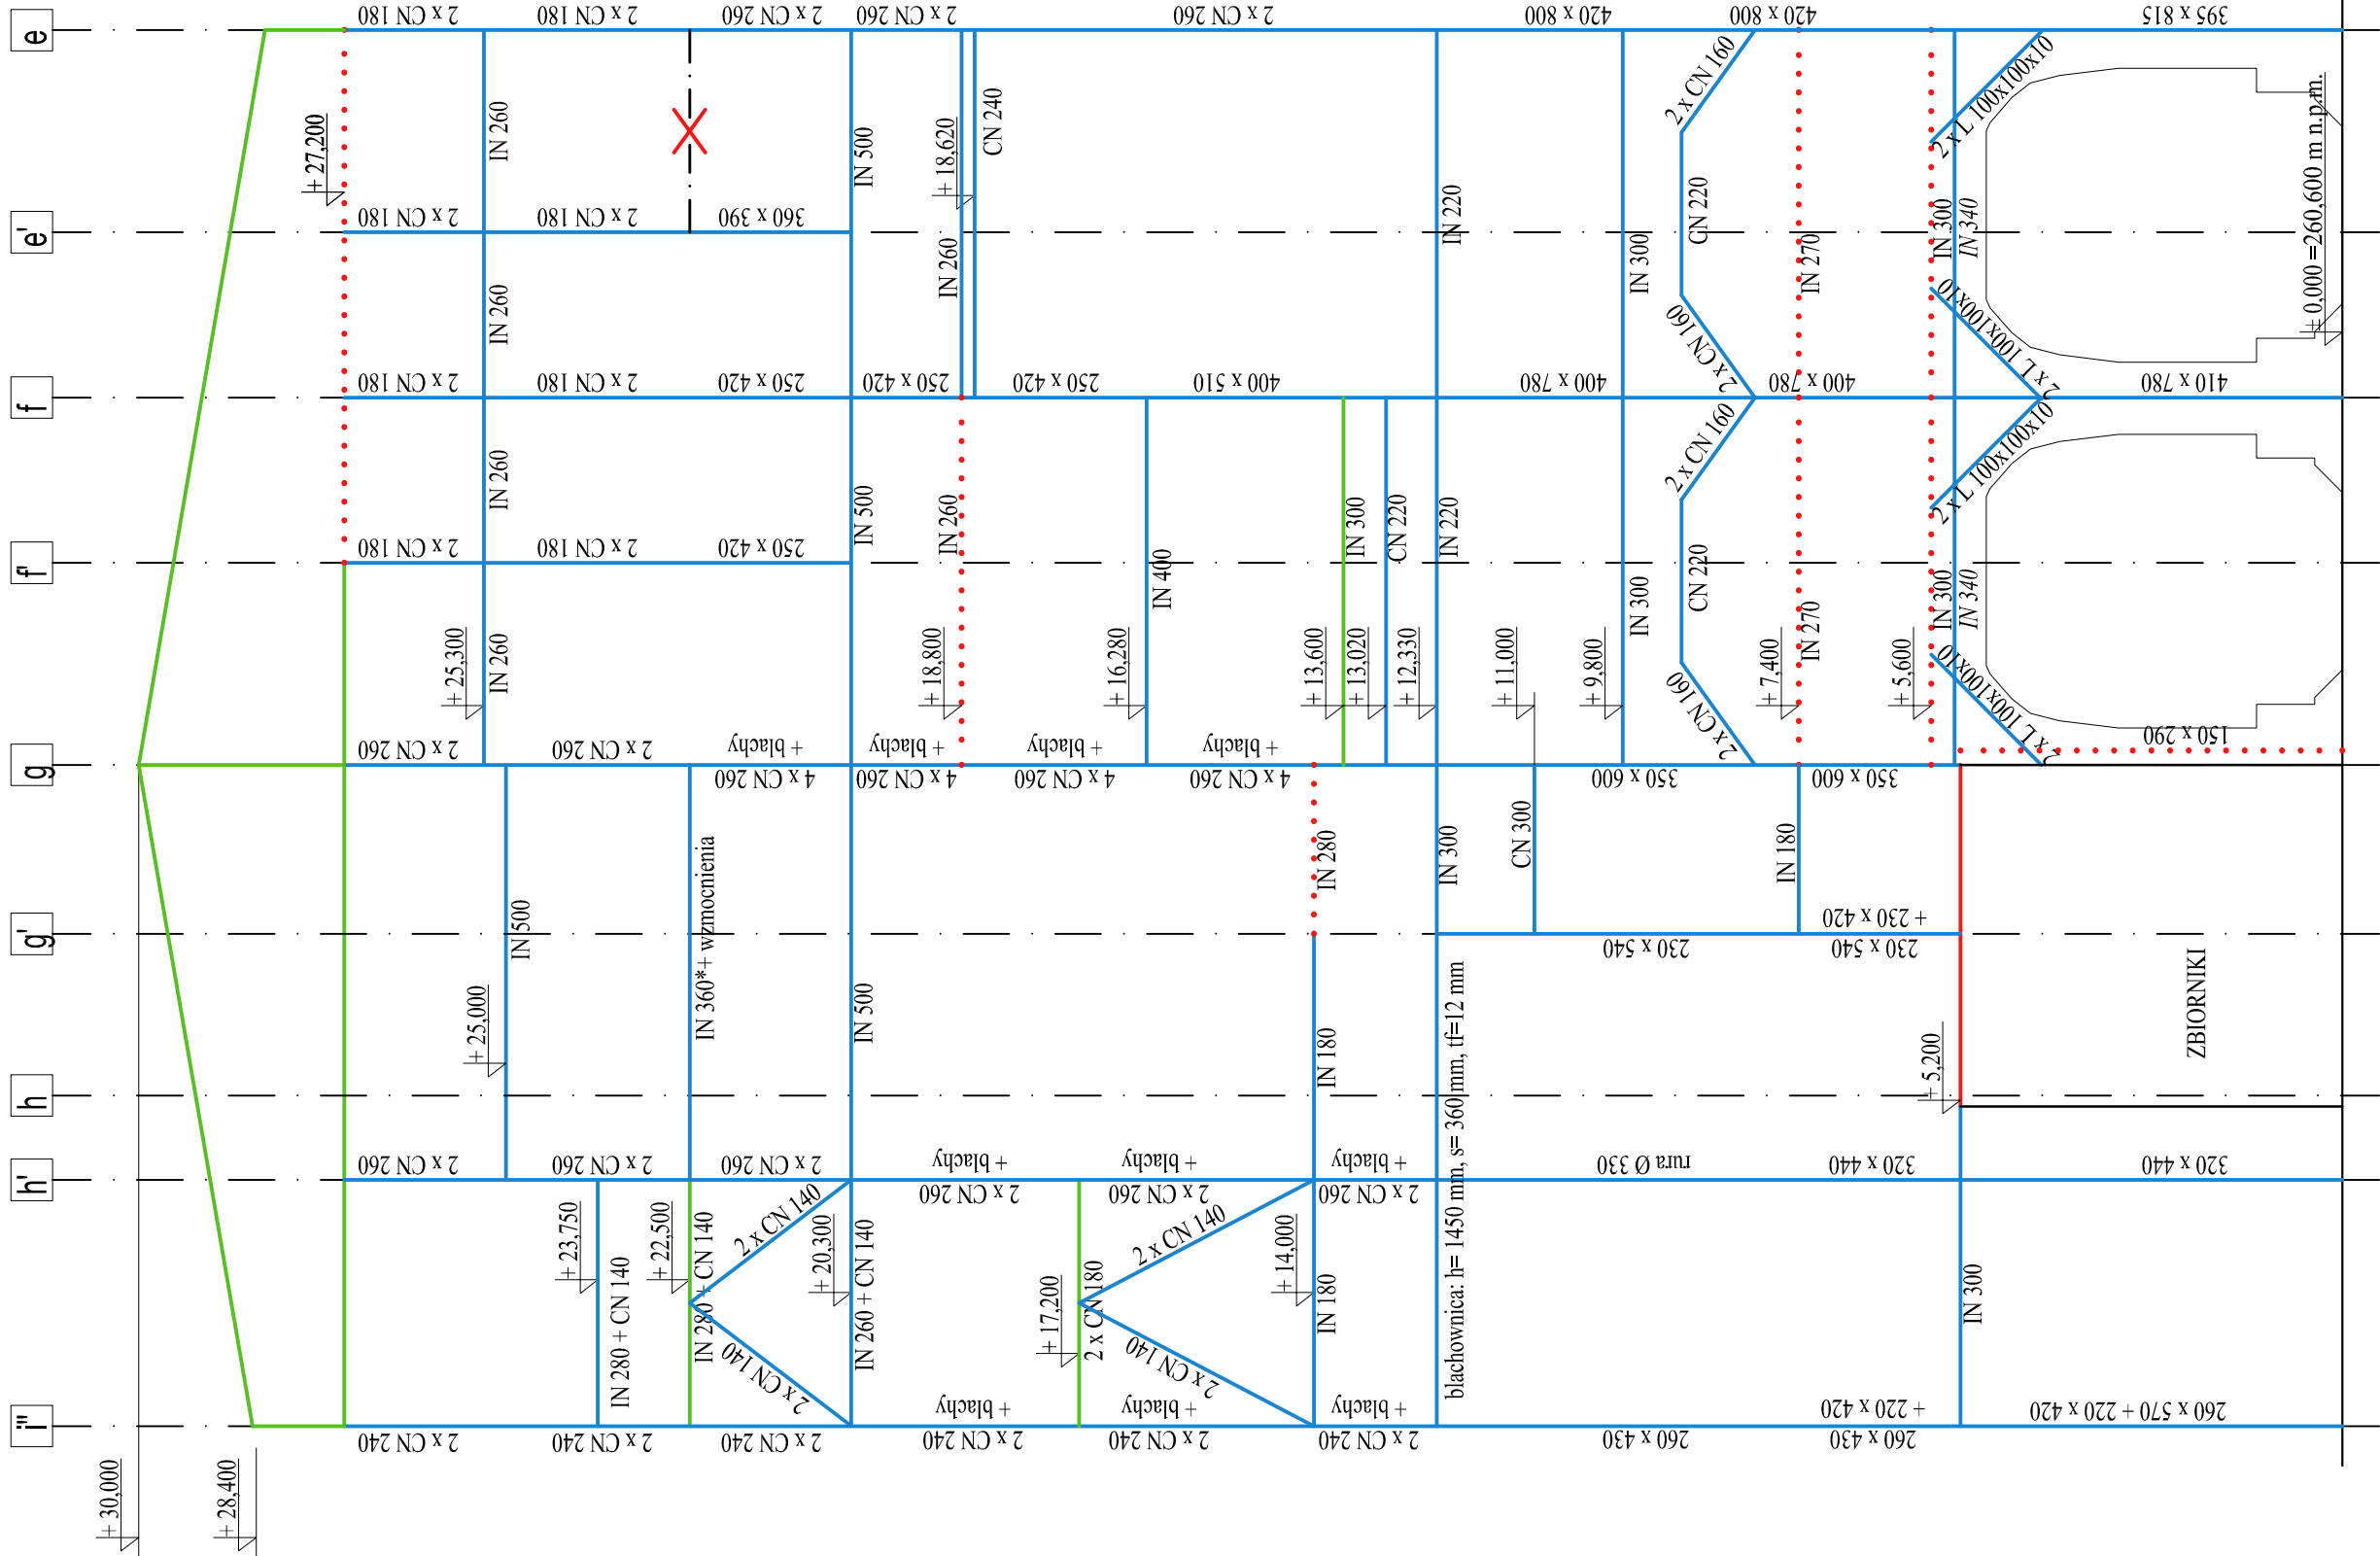


OŚ 13

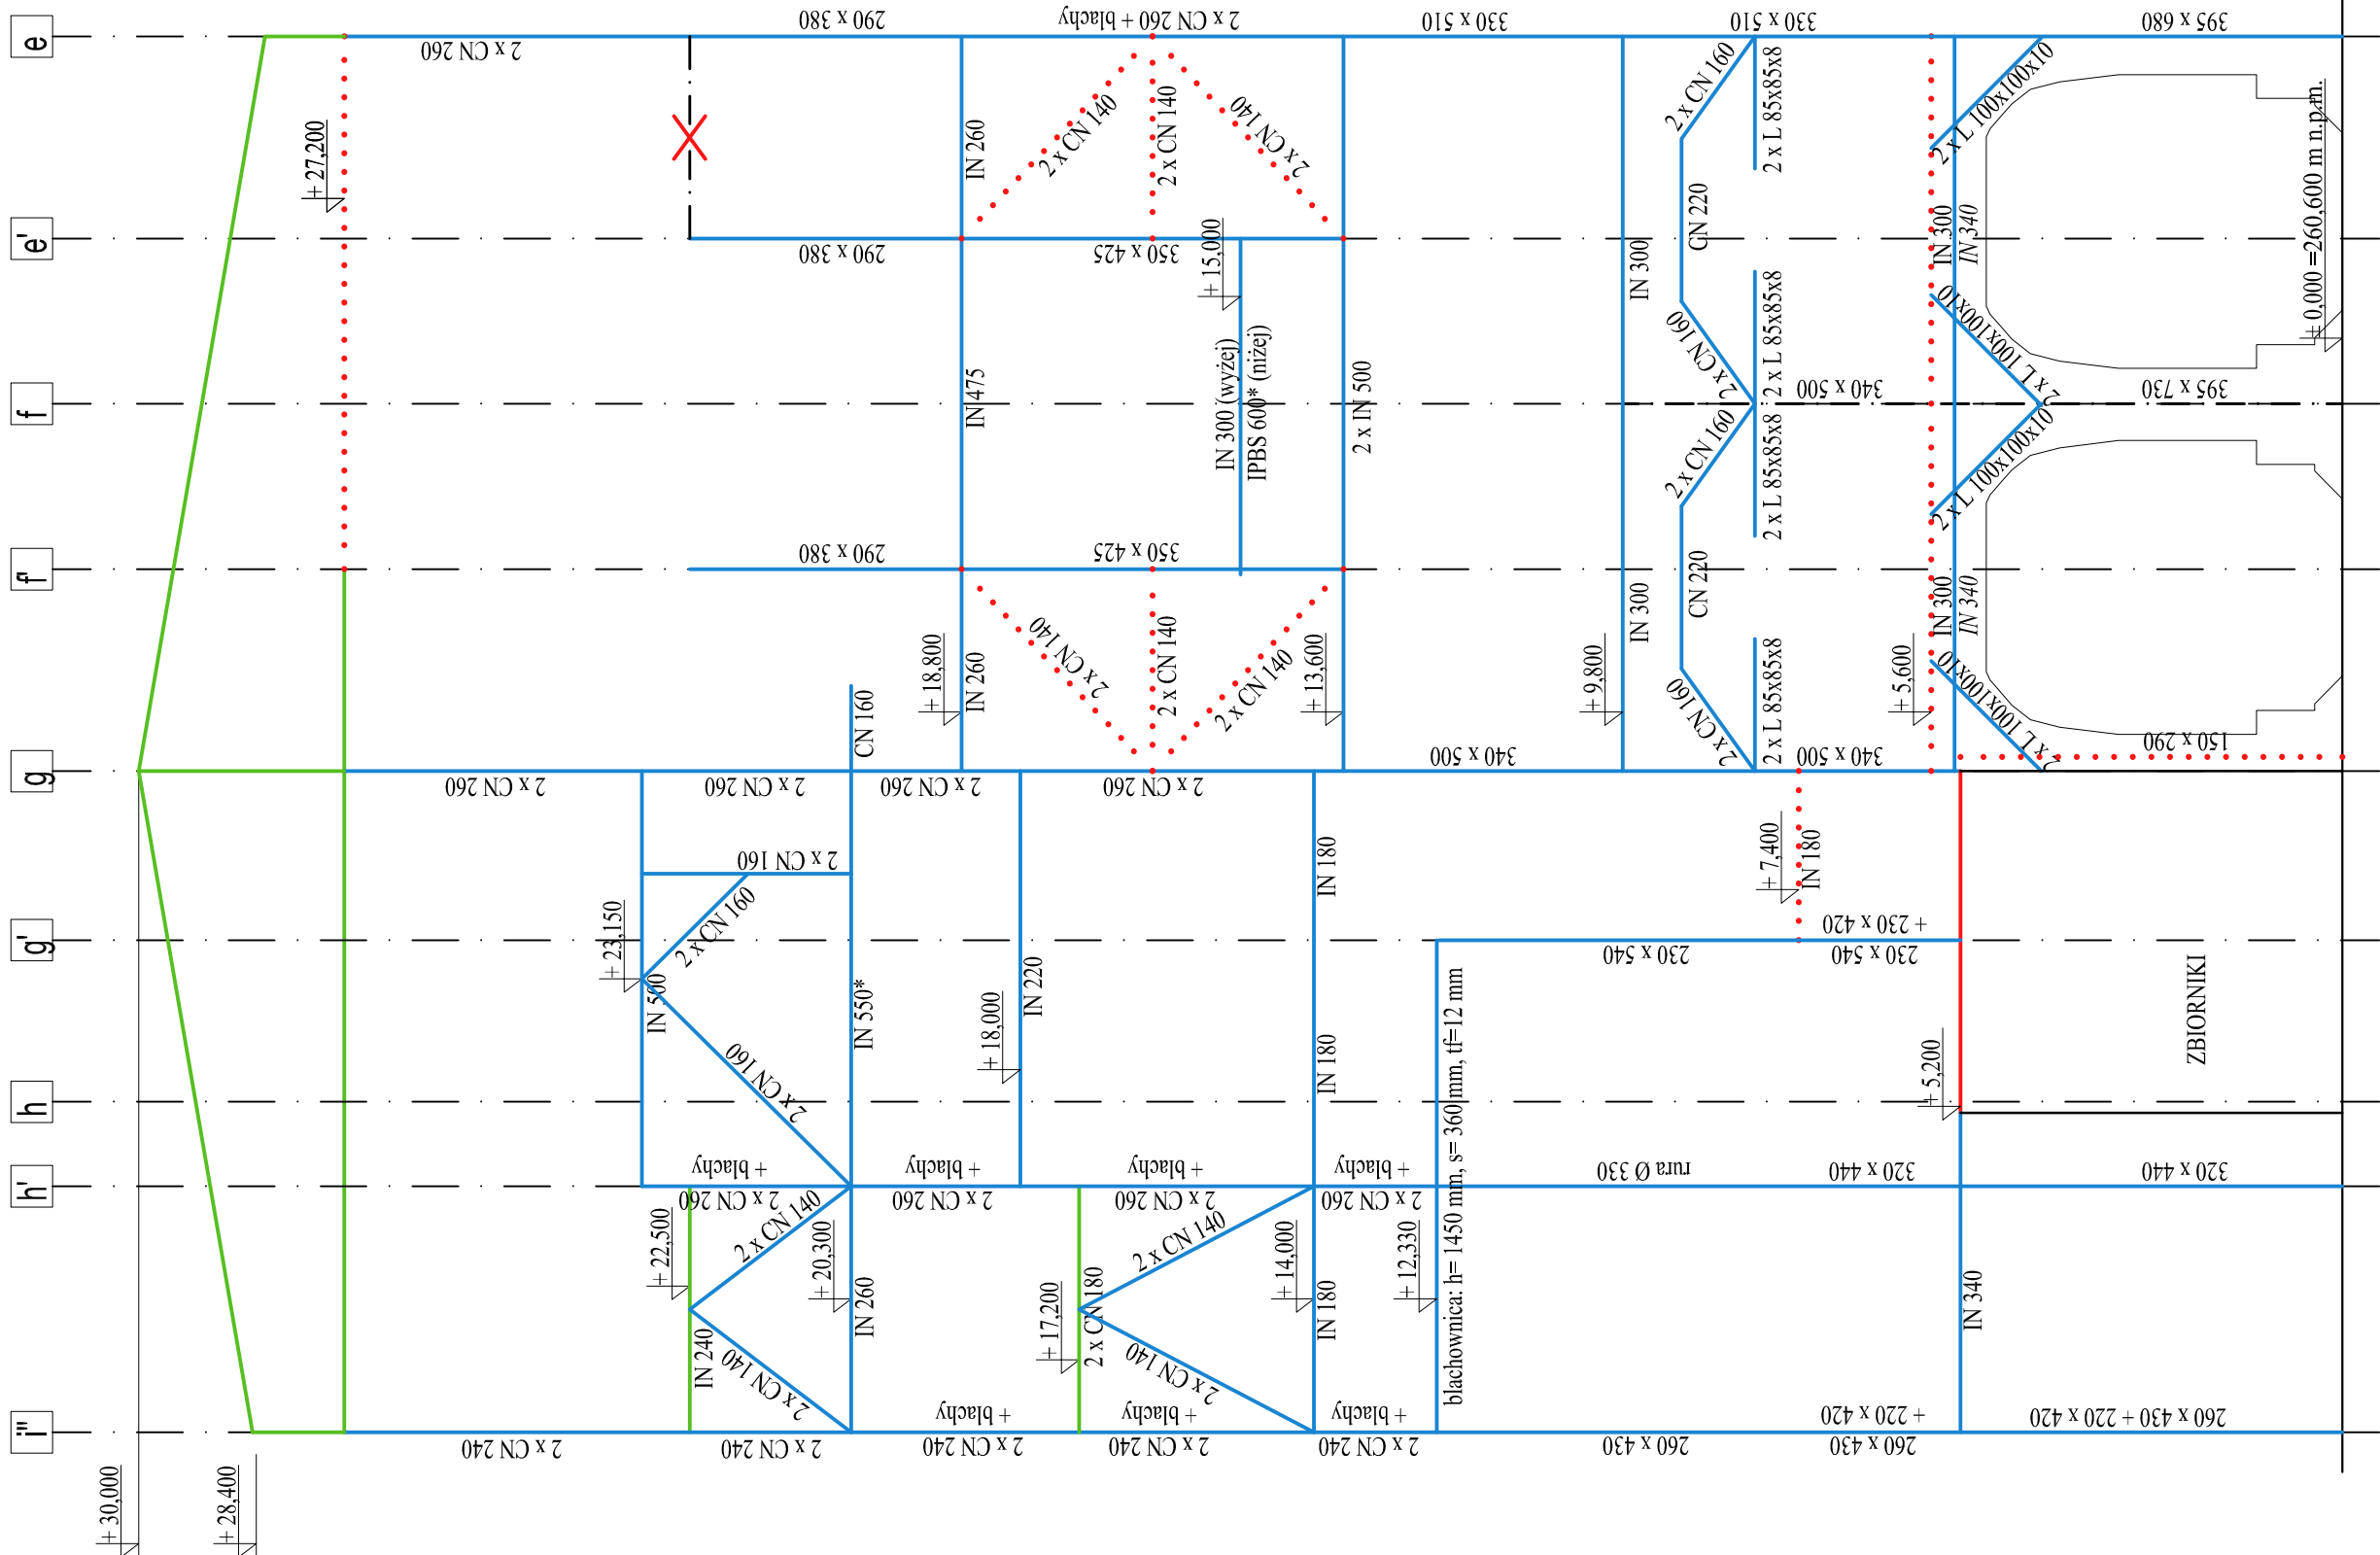

OŚ 14

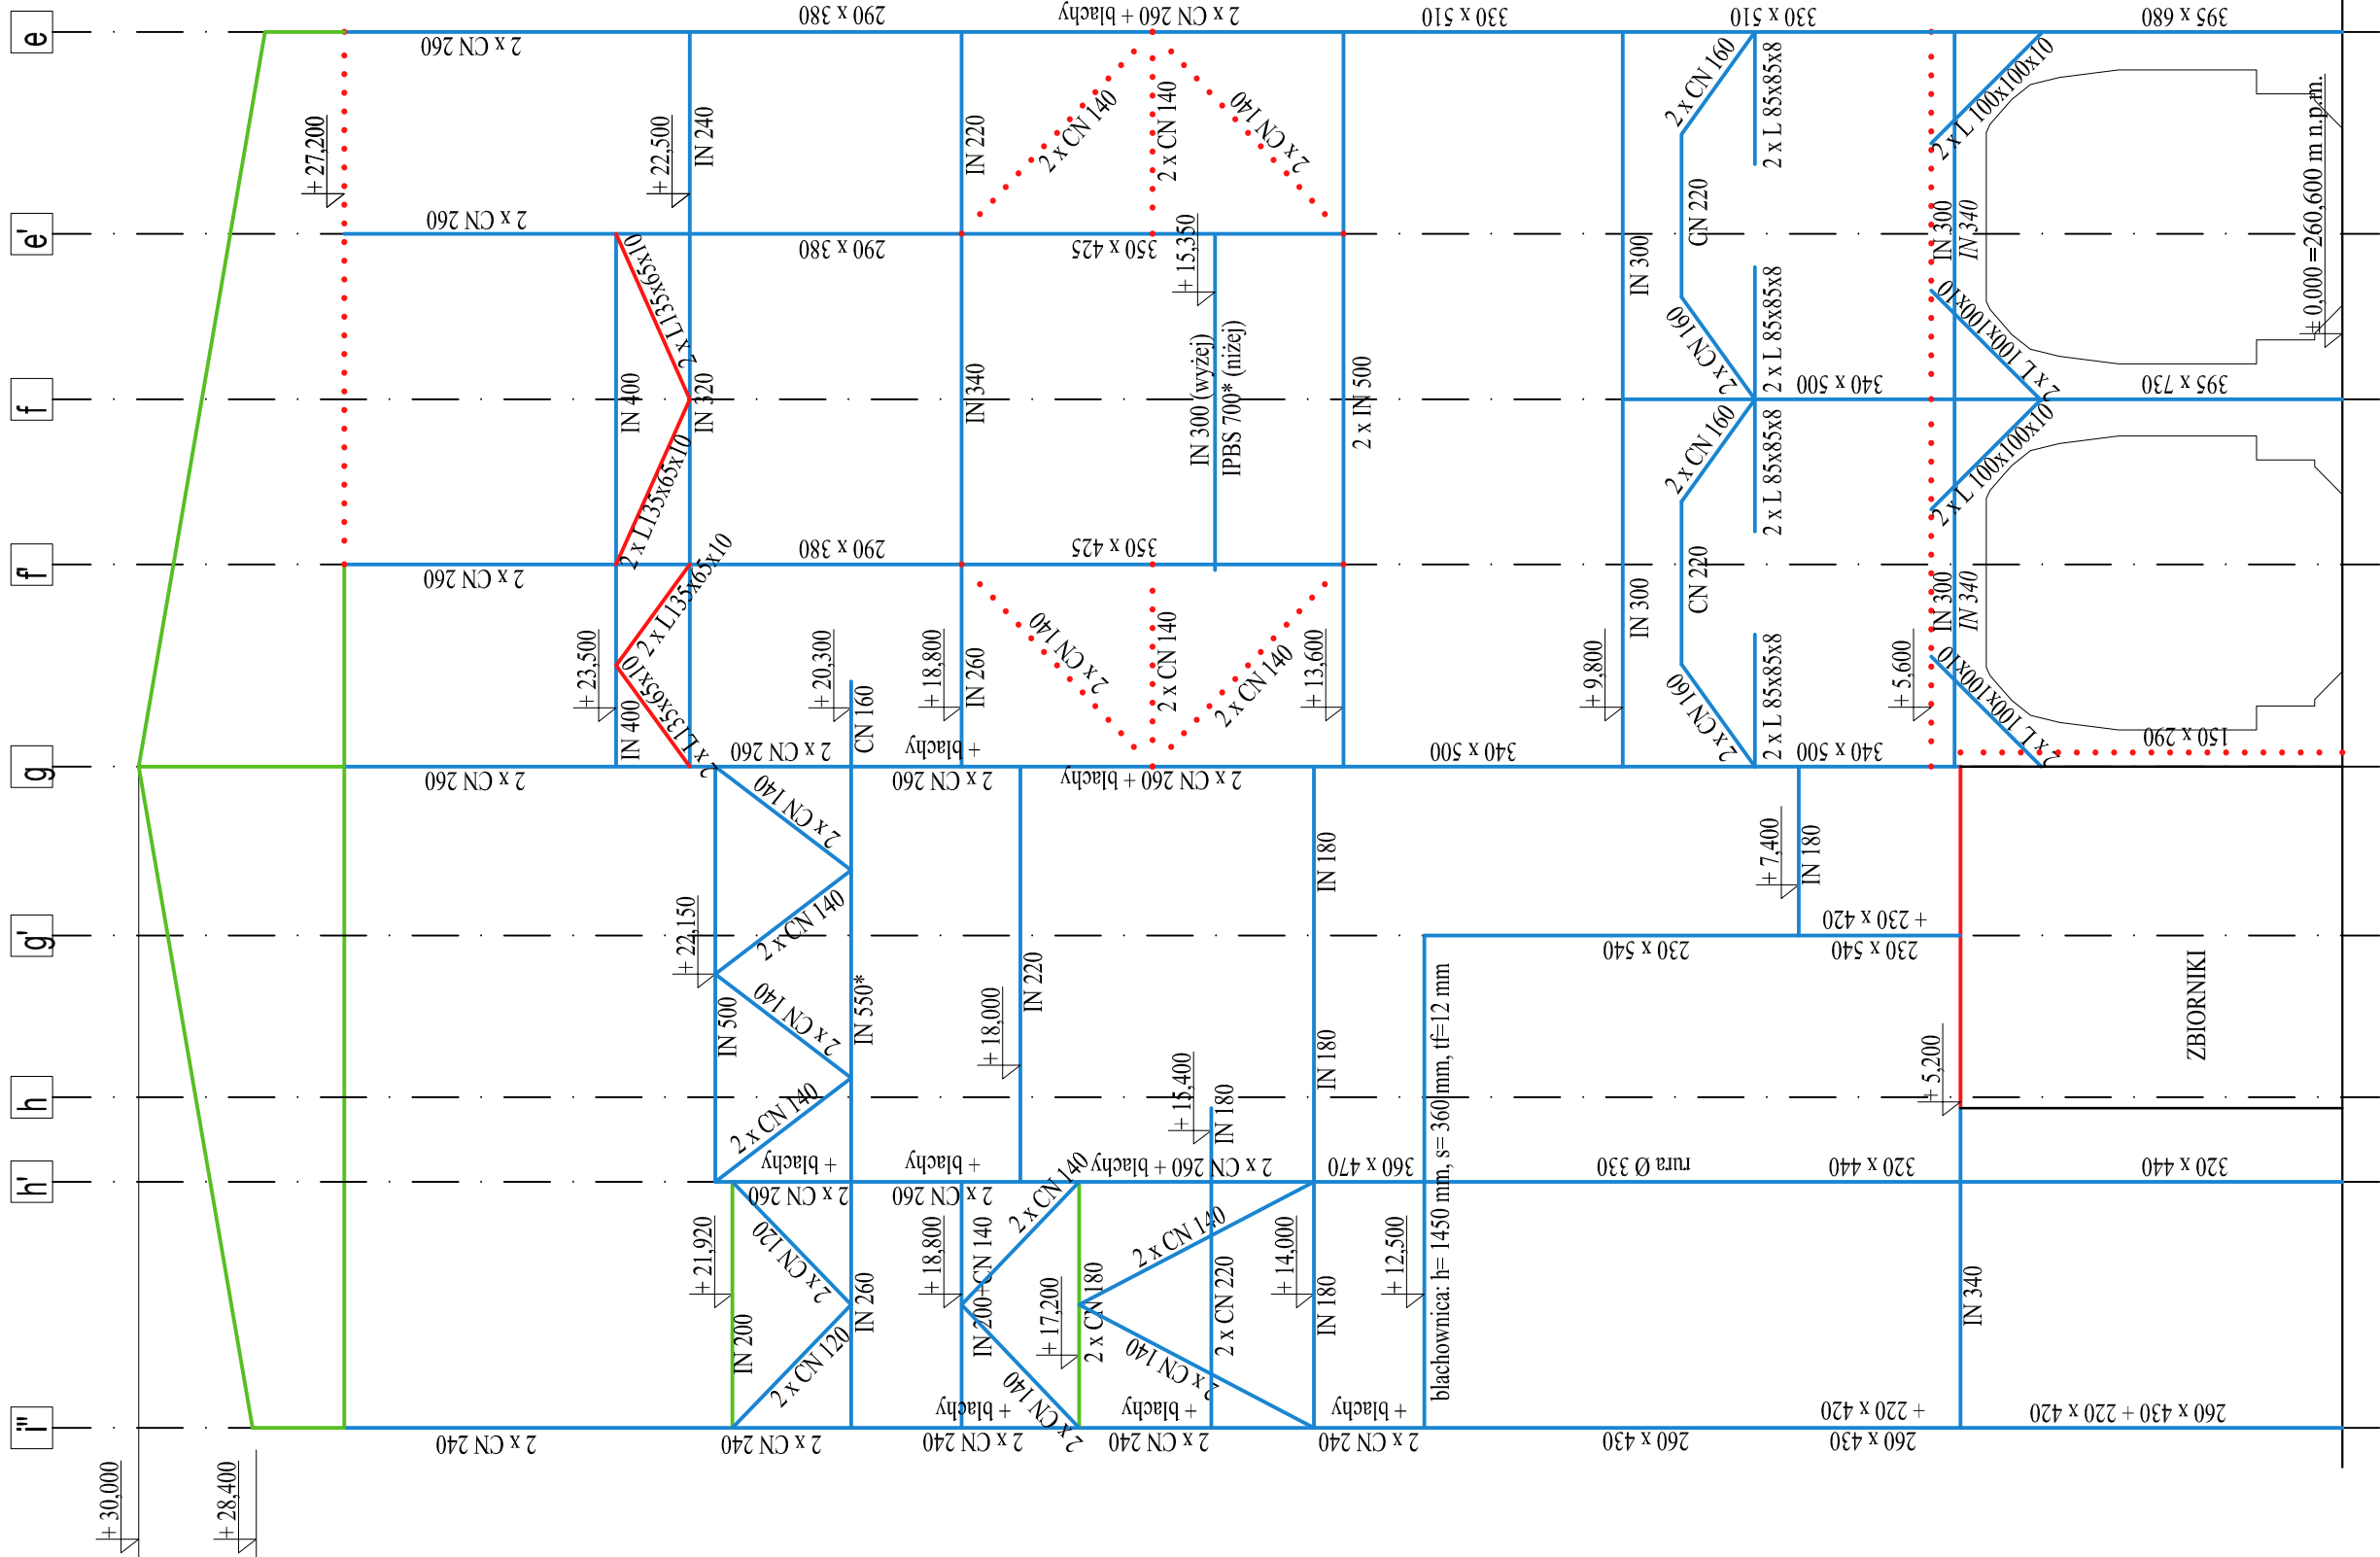

OŚ 15

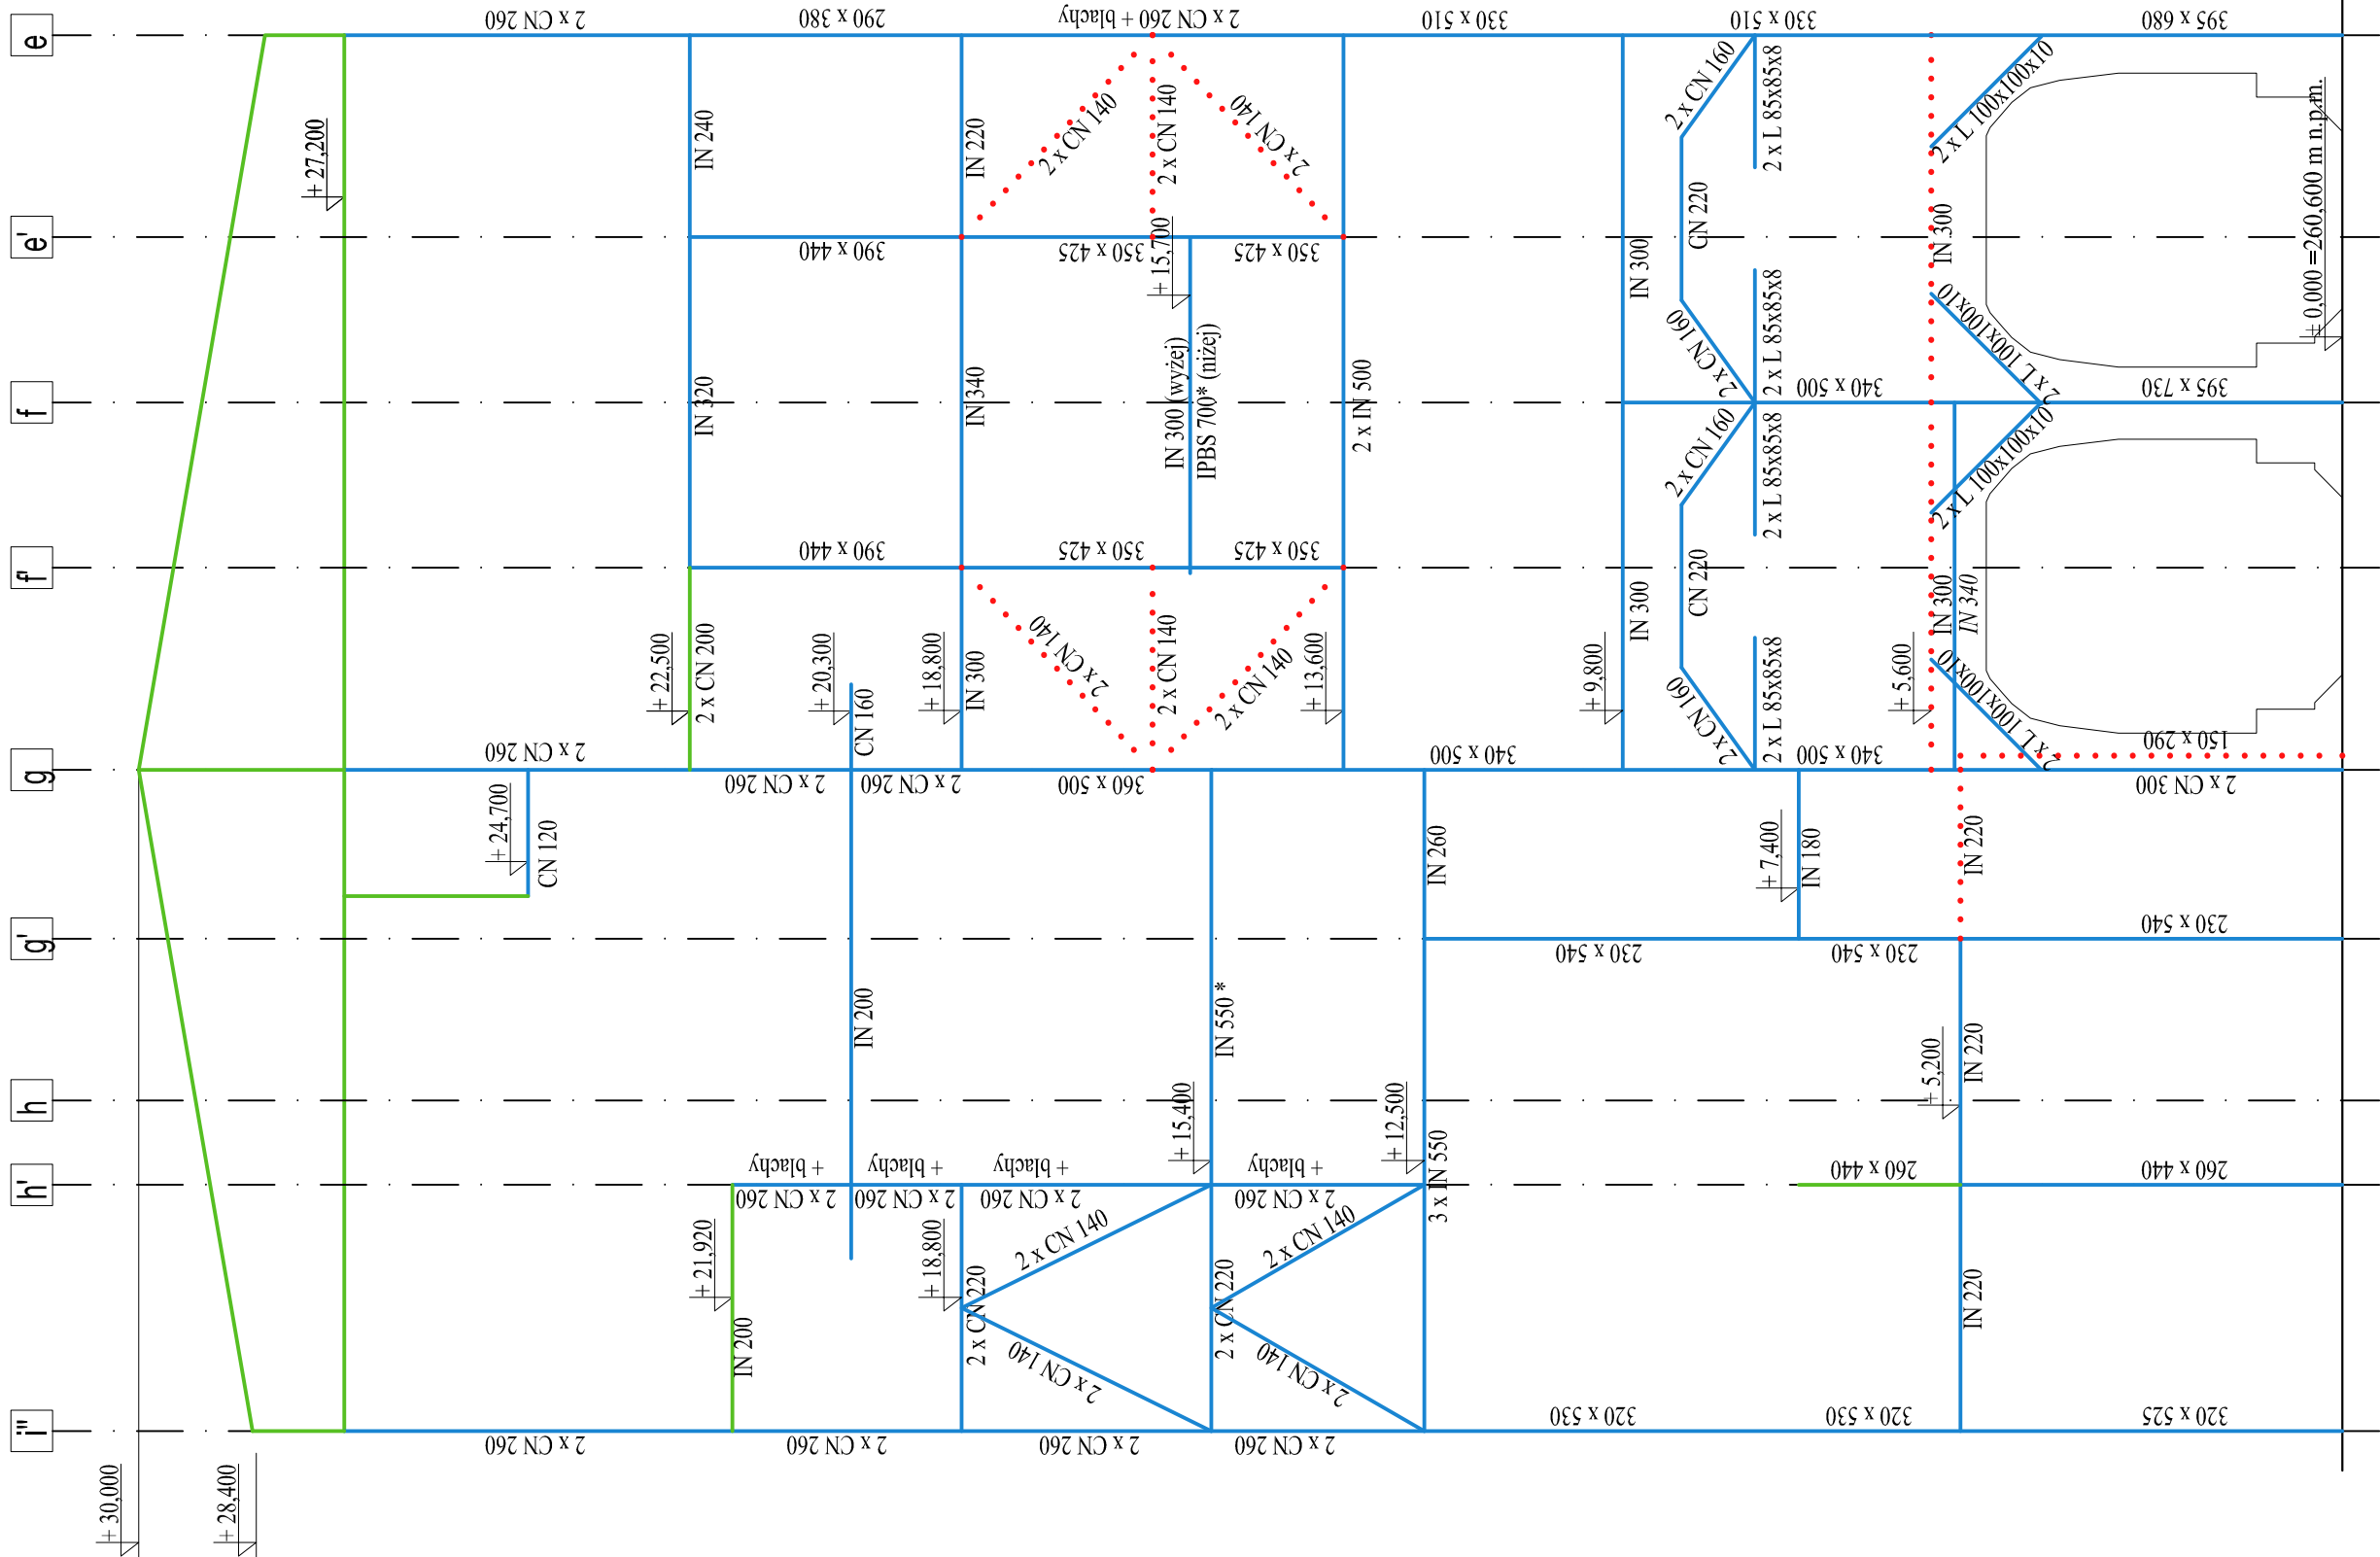

PROJEKTANT W SPEC. KONSTR. - BUD.:		PRZEDSIĘBIORSTWO USŁUGOWO INŻYNIERYJNE		PROJEKT	
ARGO MSR INŻ. ARTUR SZOMBARA, 44-230 BELK, UL. PAŁOWICKA 98		mgr inż. Anur Szombara		mgr inż. Anur Szombara	
upr. nr SLK/8044/PBK/18		upr. nr SLK/8044/PBK/18		upr. nr SLK/8044/PBK/18	
TEMAT :		REMONT BUDYNKU PLUCZKI		BUDOWA	
Inwestor:		Polska Grupa Górnicza S. A., ul. Powstańców 30, 40 - 039 Katowice,		mgr inż. Krzysztof Siodmok	
Lokalizacja:		Oddział KWK ROW 44 - 235 Rybnik, ul. Jastrzębska 10		mgr inż. Szymon Donocik	
Skala: 1 : 100		Format: A2+		mgr inż. Szymon Donocik	
Jedn. ewid.: 247.301_1.00.10		Data: VIII 2024		mgr inż. Szymon Donocik	
Tytuł tomu: OCENA STANU TECHNICZNEGO WRAZ Z INWENTARYZACJĄ,		Nr tomu: I		mgr inż. Szymon Donocik	
Tytuł rysunku: OCENA STANU TECHNICZNEGO WRAZ Z INWENTARYZACJĄ,		Nr rys.: 13/0		mgr inż. Szymon Donocik	