




OŚ 16

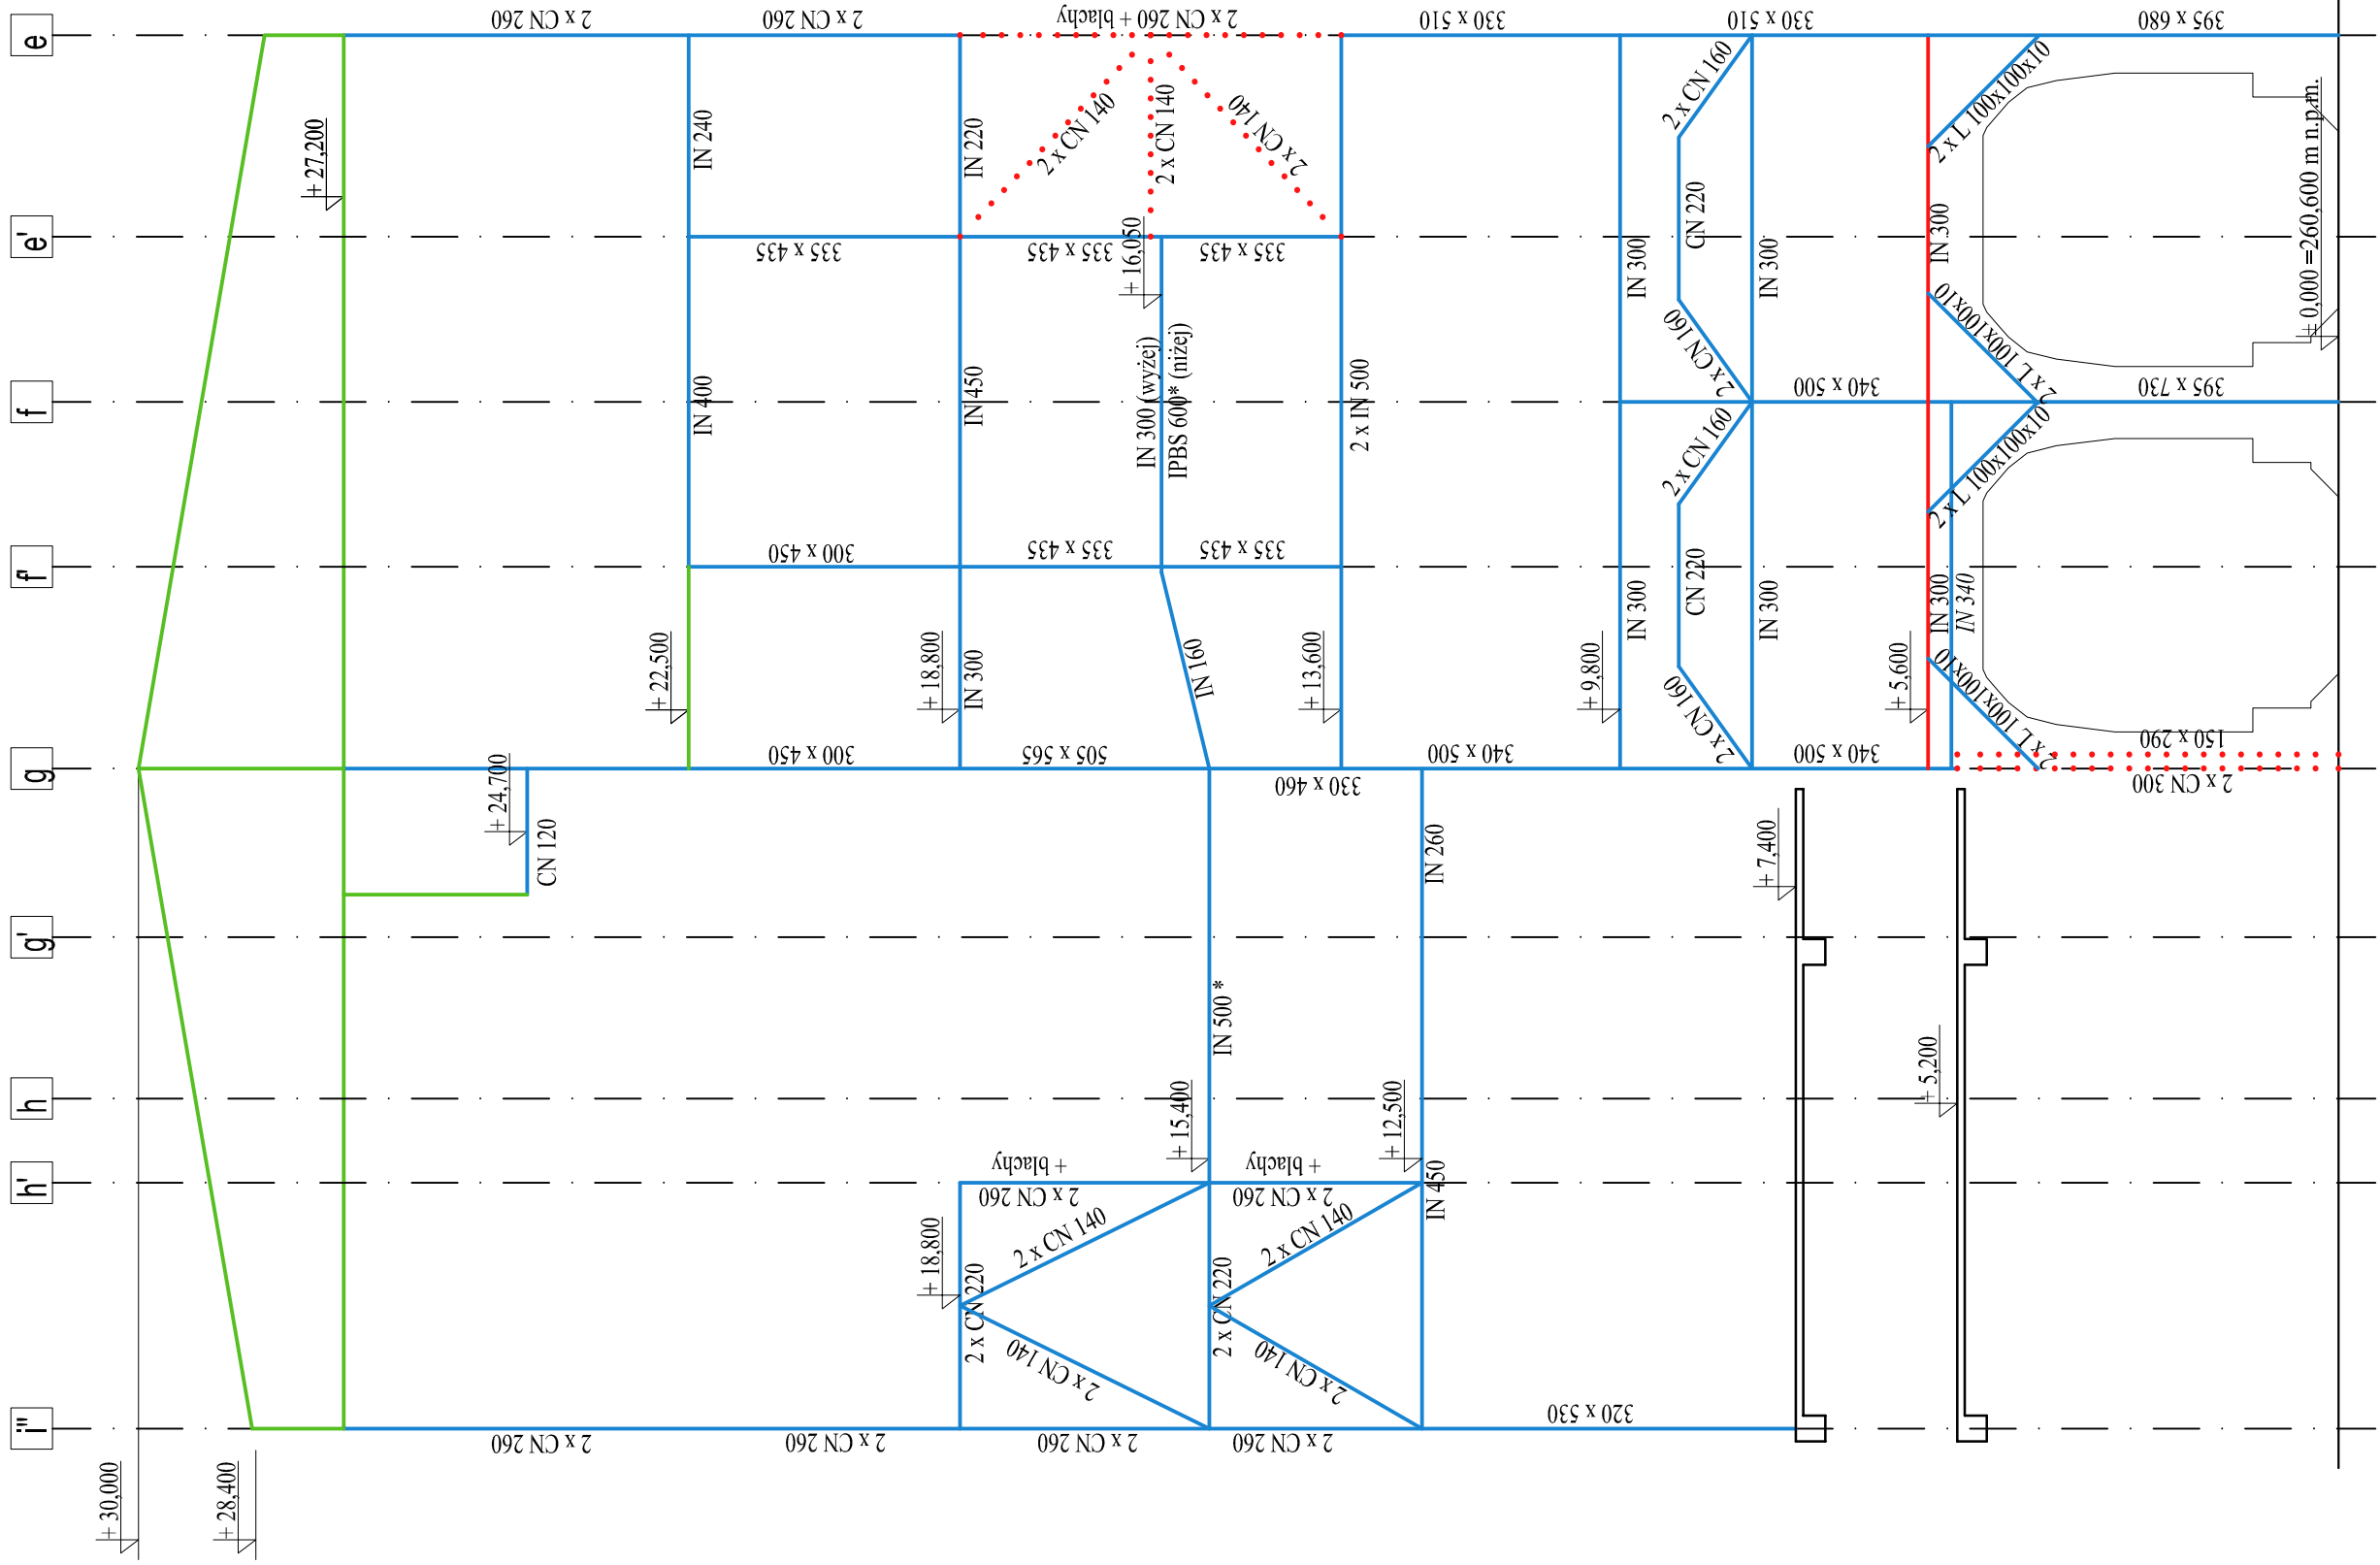

OŚ 26

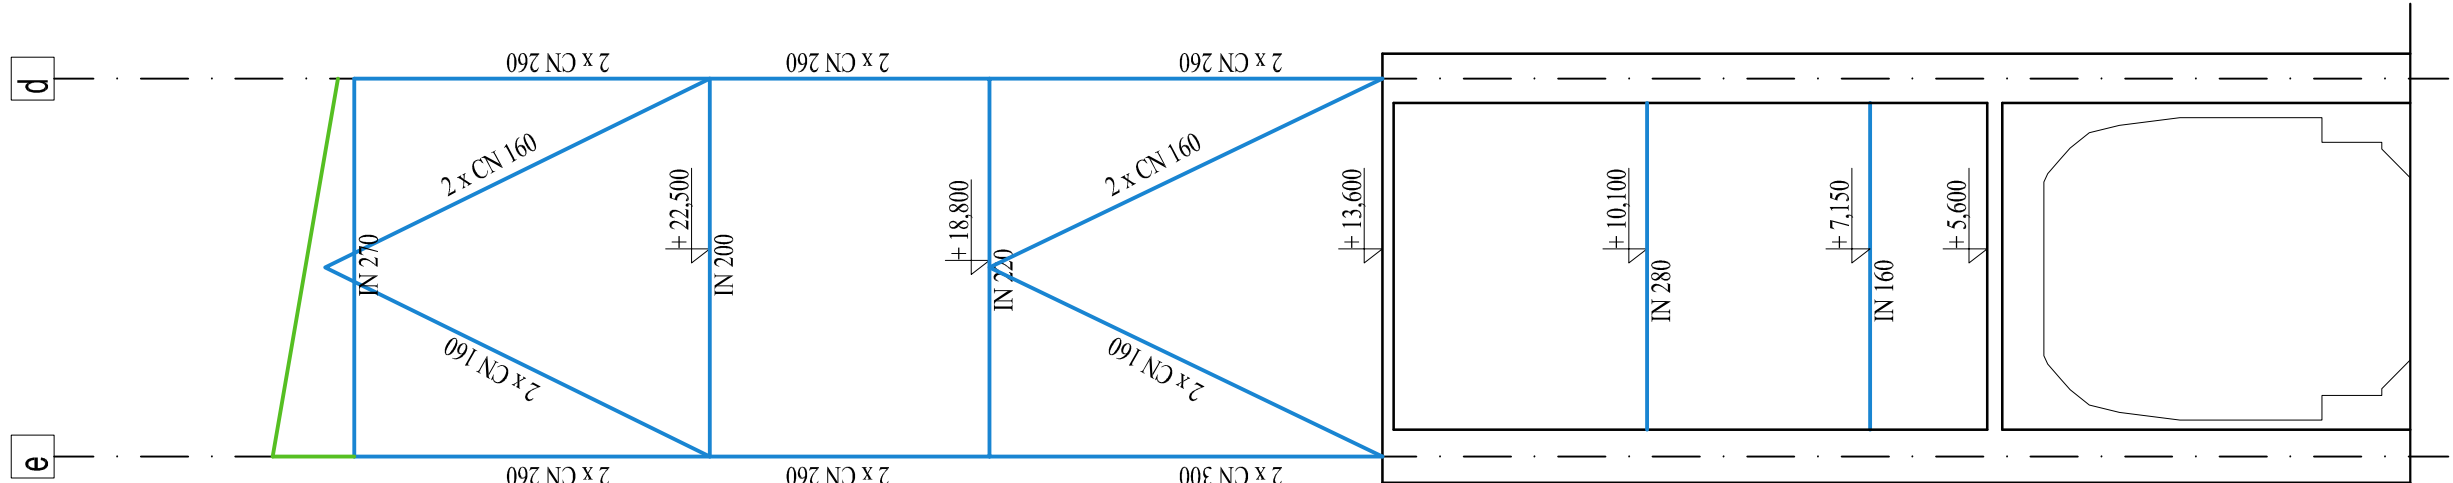

OŚ 17

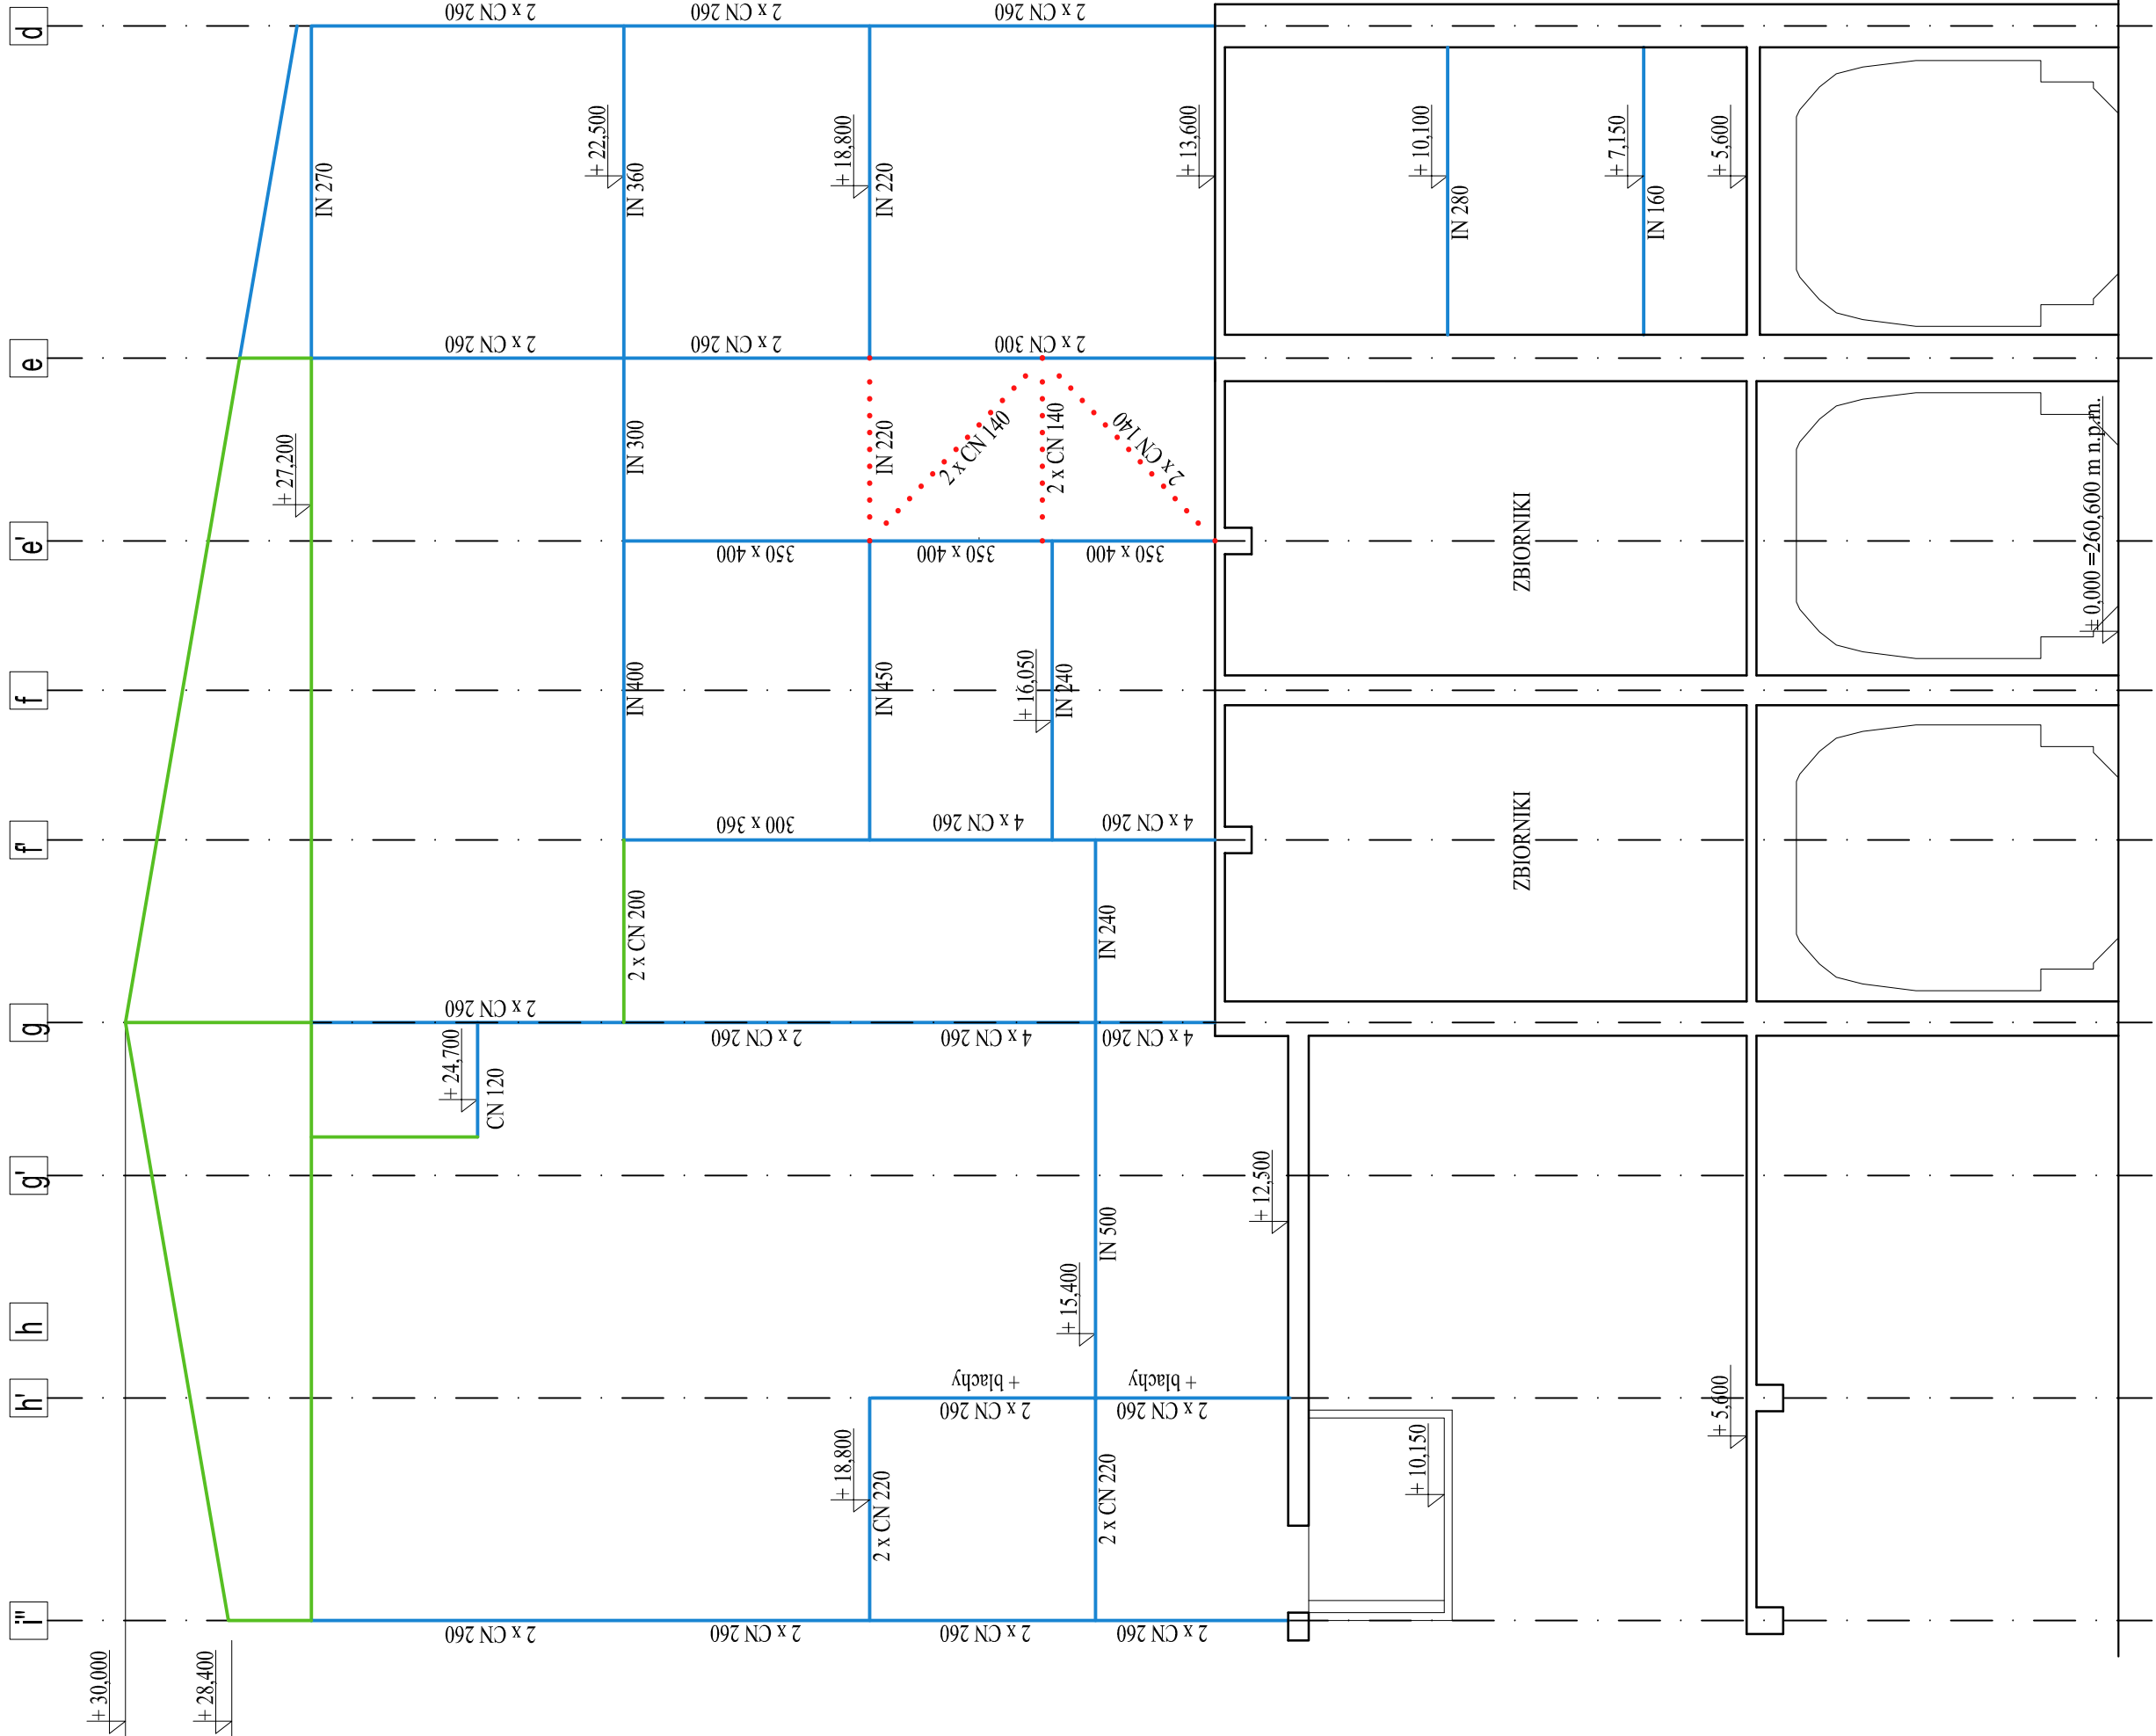

PRZEDSIĘBIORSTWO USŁUGOWO INŻYNIERYJNE		PROJEKTANT W SPEC. KONSTR. - BUD.	POPRZ.
„ARGO” MGR INŻ. ARTUR SZOMBARA, 44-230 BELK, UL. PALOWICKA 98		mgr inż. Artur Szombara	
TEMAT :		upr. nr SLK/6044/IPBko/18	
REMONT BUDYNKU PLUCZKI.		SPRAWDZĄCY W SPEC. KONSTR. - BUD.	
Inwestor: Polska Grupa Górnicza S. A., ul. Powstańców 30, 40-039 Katowice,		mgr inż. Krzysztof Siodmok	
Oddział KWK ROW, 44-235 Rybnik, ul. Jastrzębska 10		upr. nr SLK/2050/PWOK/08	
Lokalizacja: 44-206 Rybnik ul. Przewozowa 4,		OPRACOWAŁ:	
objęć: Chwałowice, działki nr: 834 / 2		mgr inż. Szymon Donocki	
jedn. ewid.: 247301 - 1,0010		OPRACOWAŁ:	
Tytuł tomu: OCENA STANU TECHNICZNEGO WRAZ Z INWENTARYZACJĄ.		inż. Michał Wąchala	
Tytuł rysunku: OSIE BUDYNKU 16, 26, 17. OCENA STANU		Nr tomu: 1	
Tytuł rysunku: TECHNICZNEGO.		Nr rys.: 14/O	