


## § 19

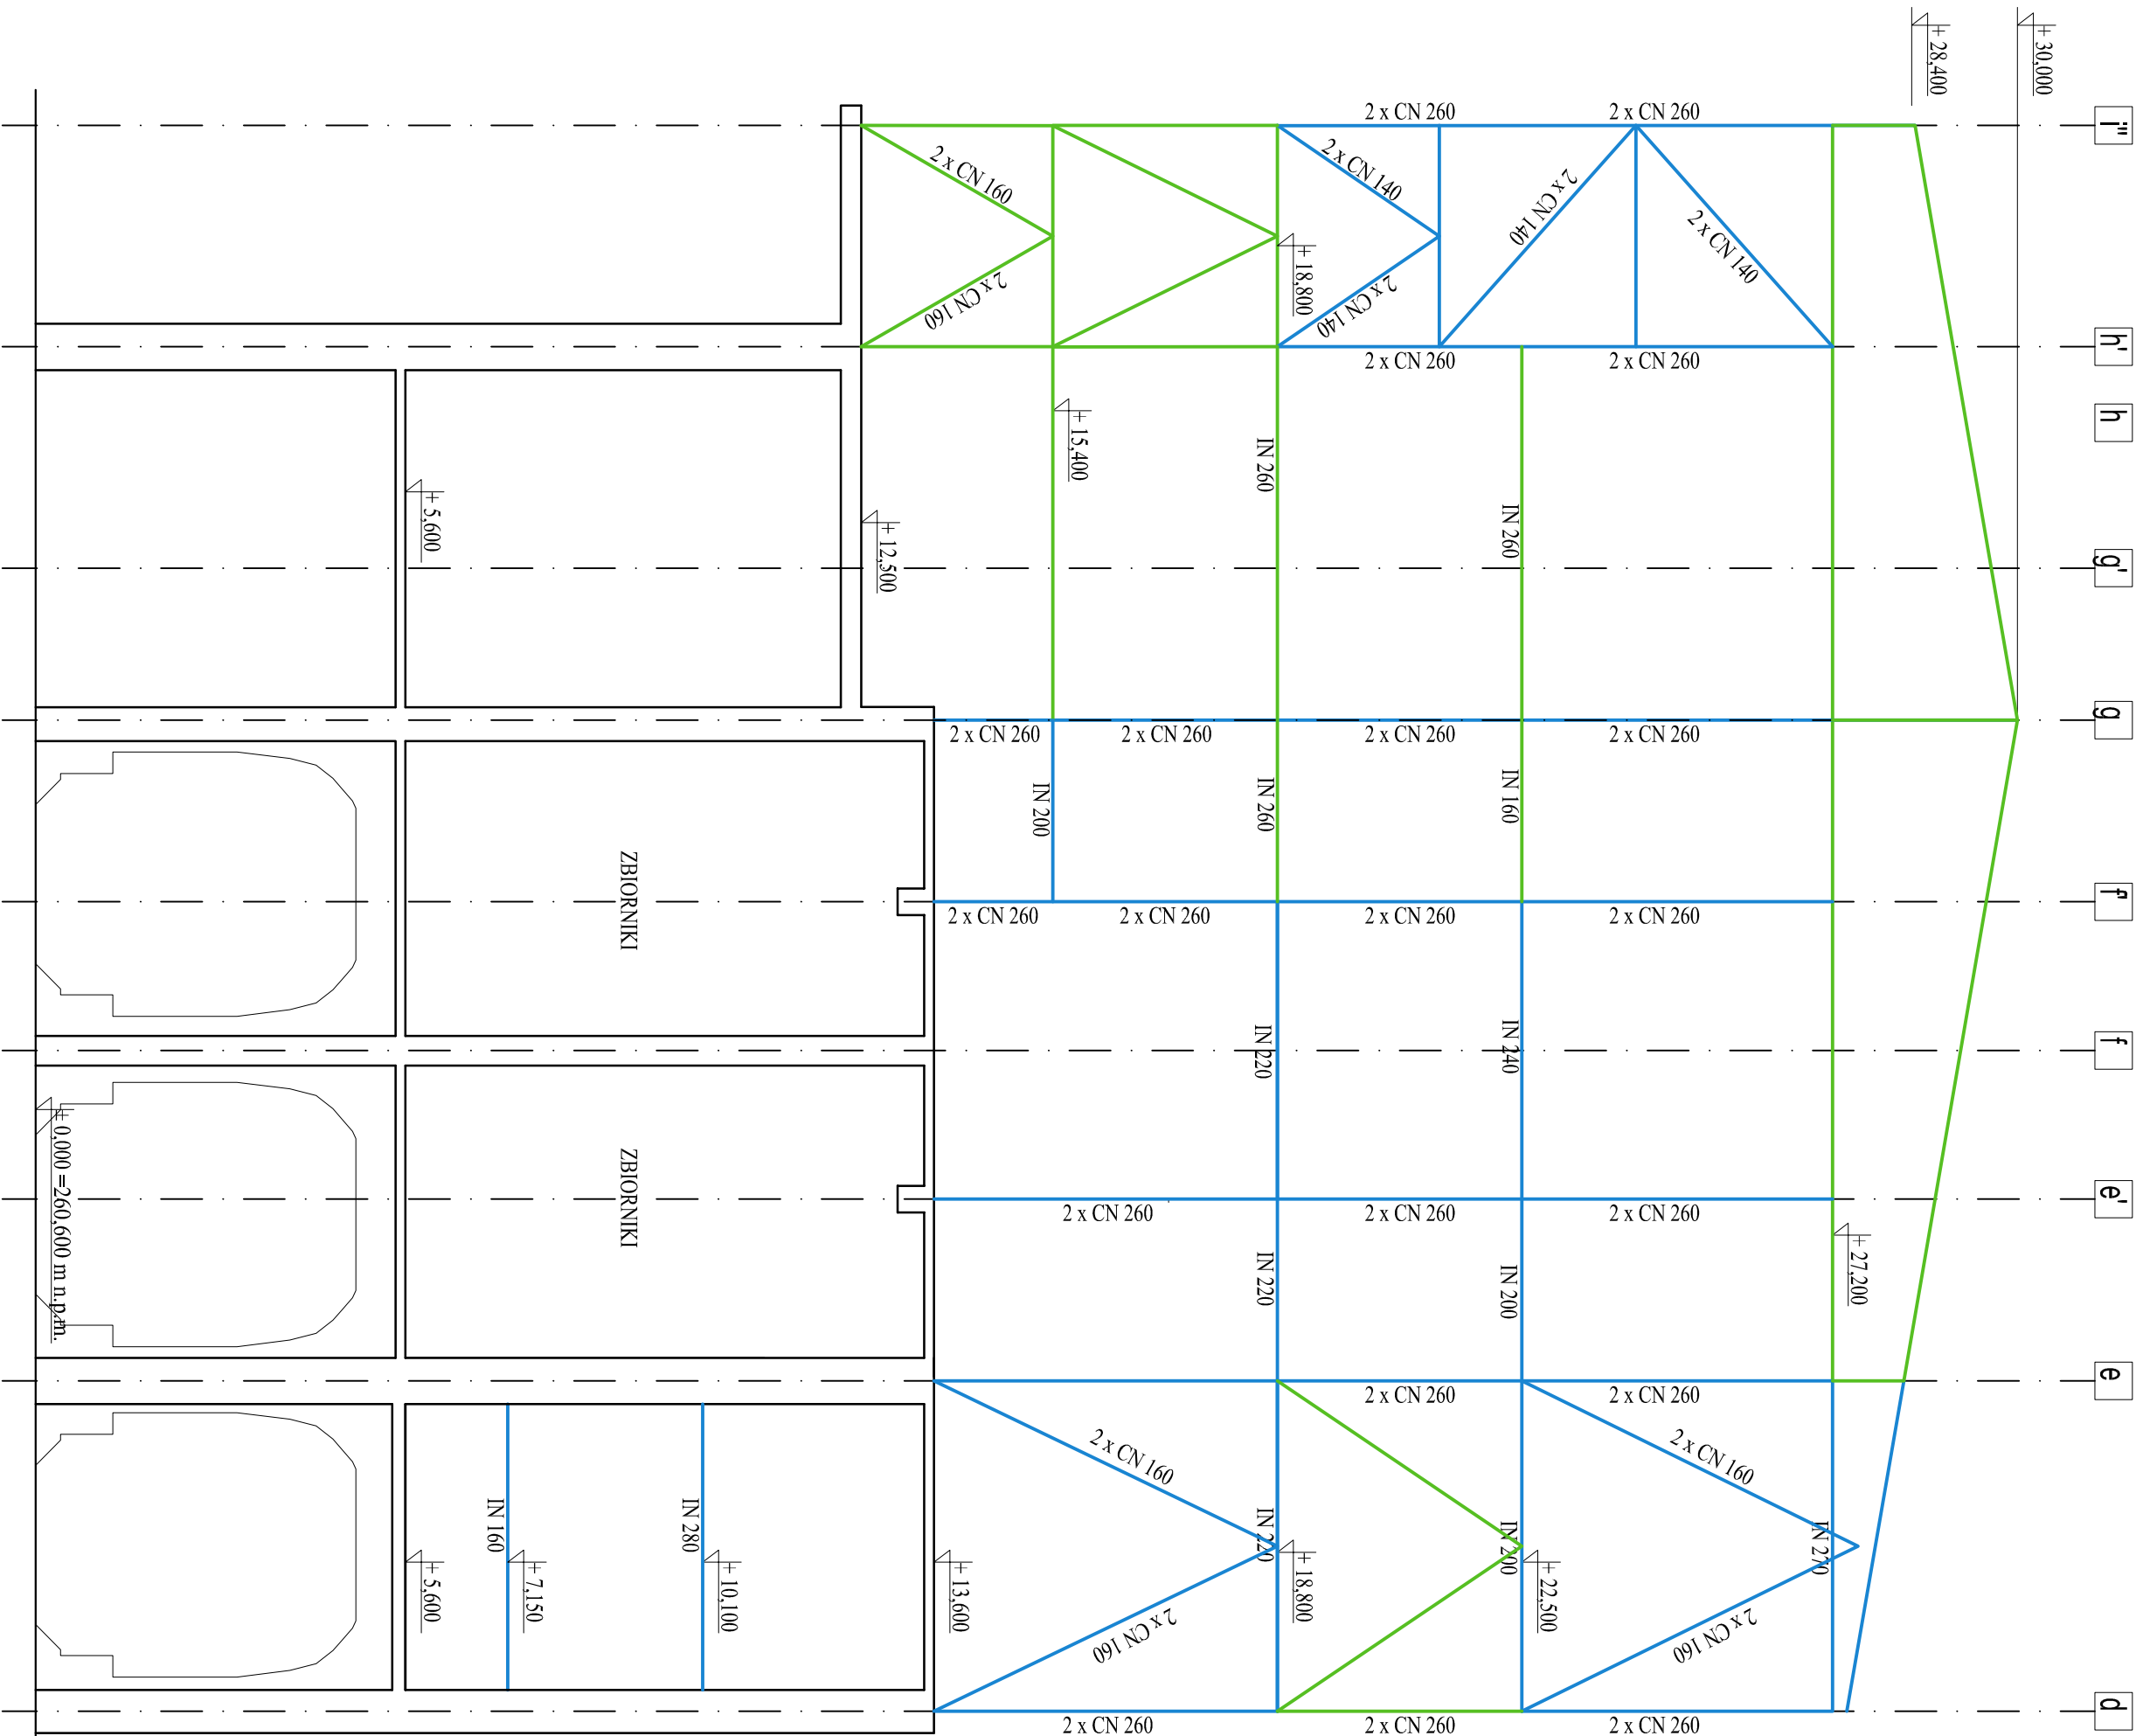

PRZEDSIĘBIORSTWO USŁUGOWO INŻYNIERYJNE „ARGO” MGR INŻ. ARTUR SZOMBARA, 44-230 BEŁK, UL. PAŁOWICKA 98		PROJEKTANT W SPEC. KOSZT. - BŁDZ. mgr inż. Artur Szombara upr. nr SLK8044/PB/bd/18		PODSZ.   
TEMAT :  REMONT BUDYNKU PŁUCZKI 1.		SPRAWOZDAWCA W SPEC. KOSZT. - BŁDZ. mgr inż. Krzysztof Słodnicki upr. nr SLK2050/PW/C0/08		
Inwestor:  Polska Grupa Górnicza S. A., ul. Powstańców 30, 40 - 039 Katowice, Oddział WVK ROW, 44 - 235 Rybnik, ul. Jastrzębska 10		SPRAWOZDAWCA mgr inż. Szymon Donocki		
Lokalizacja: 44 - 206 Rybnik, ul. Przemysłowa 4, obrot. Chwałowice działki nr 834 / 2 jedn. ewid. nr 247301_1,0010		mgr inż. Michał Wachala		
Tytuł tomu: OCENA STANU TECHNICZNEGO WRAZ Z INWENTARYZACJĄ.		Data: VIII 2024		
Tytuł OSIE BUDYNKU 18, 19, OCENA STANU		Format: A2		
Uzasn. TECHNICZNEGO.		Nr tomu: I		
		Nr rys.: 15/O		
		mgr inż. Mateusz Teper		