
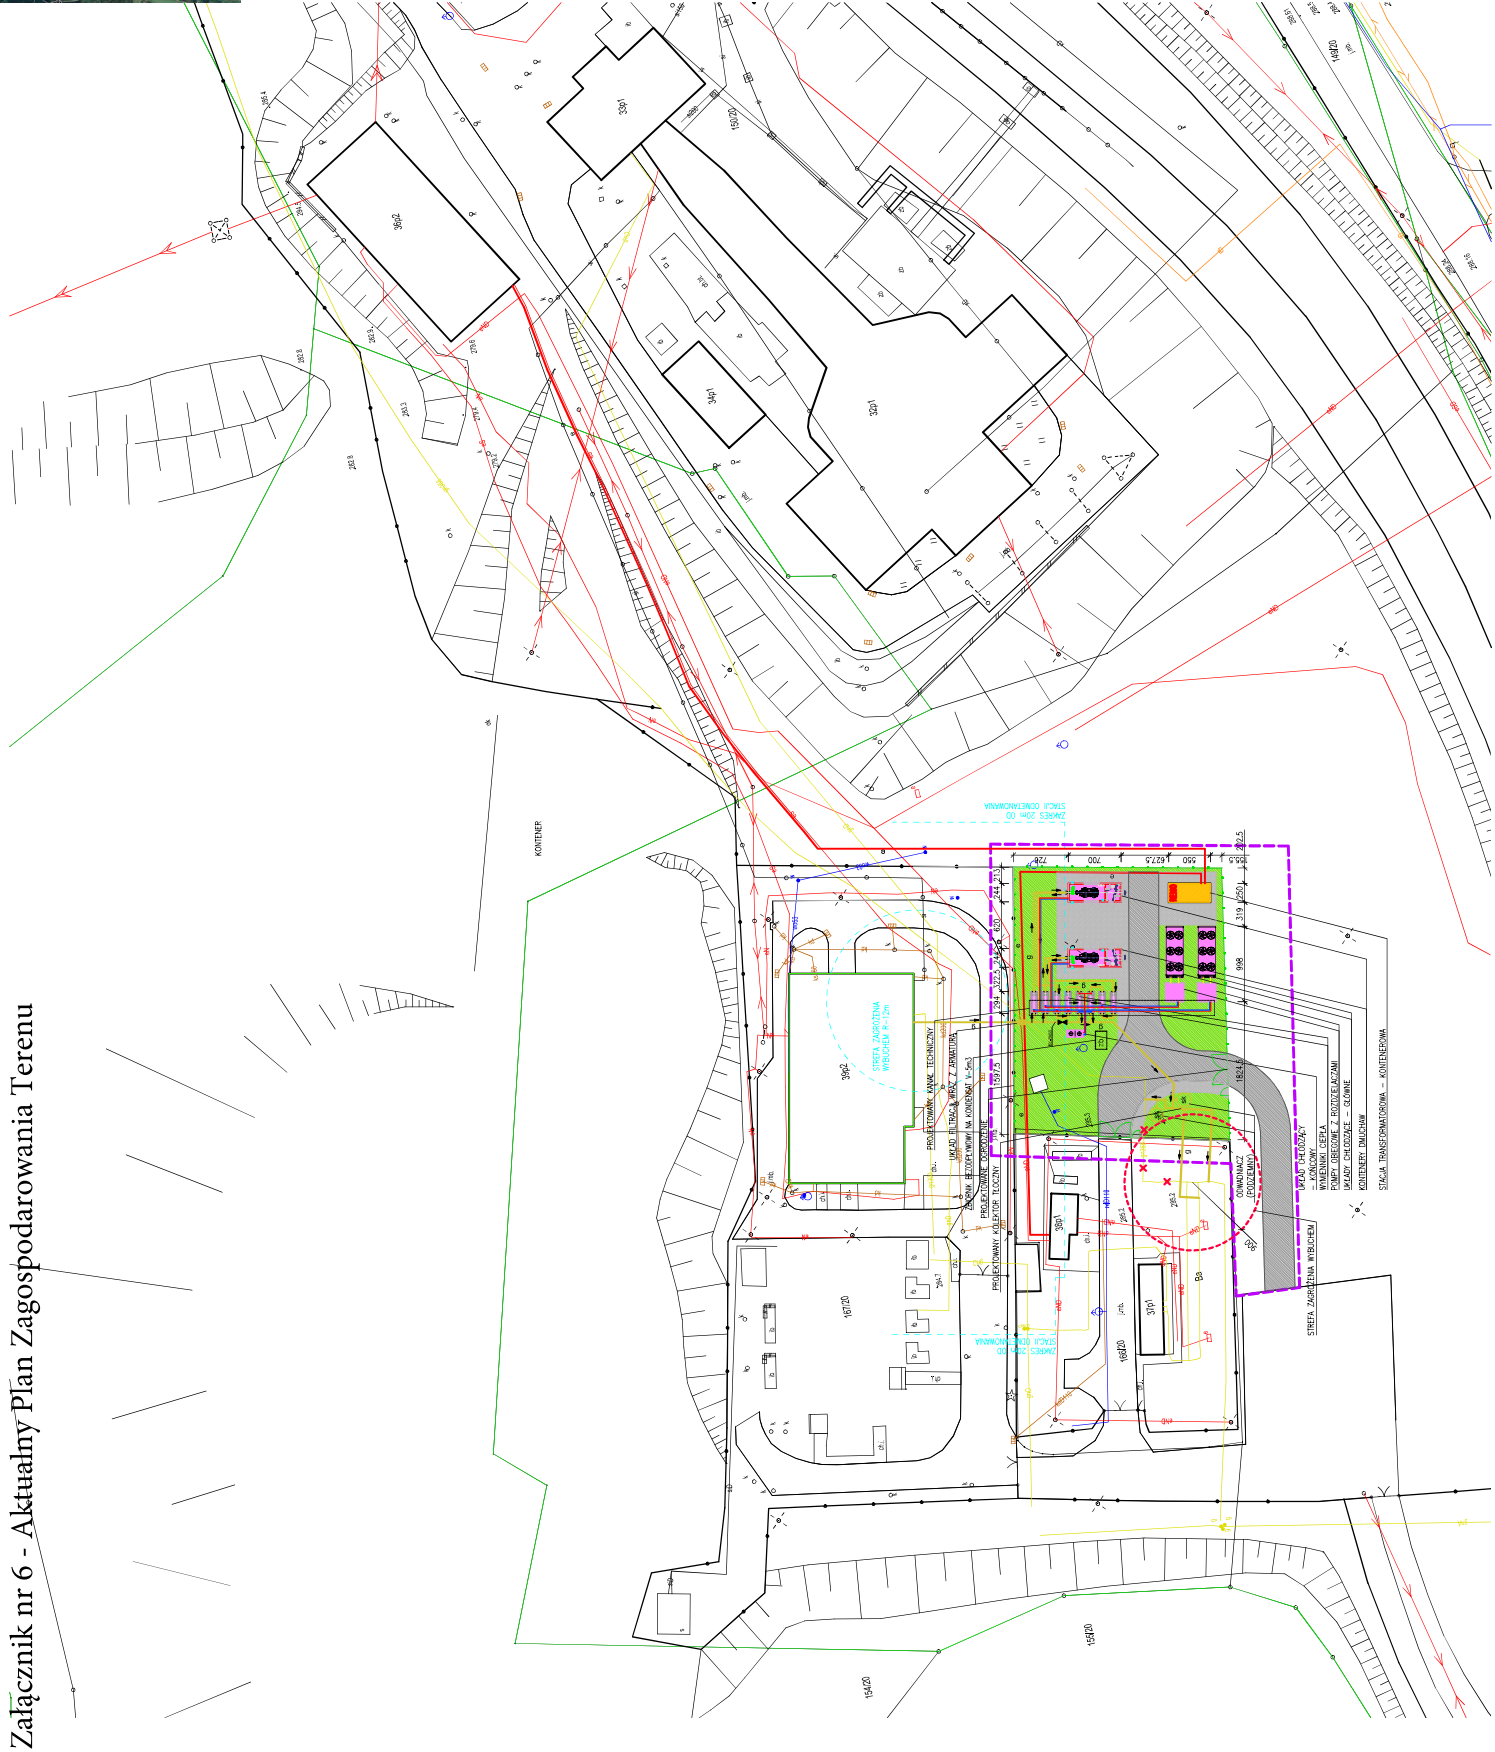


Załącznik nr 6 - Aktualny Plan Zagospodarowania Terenu

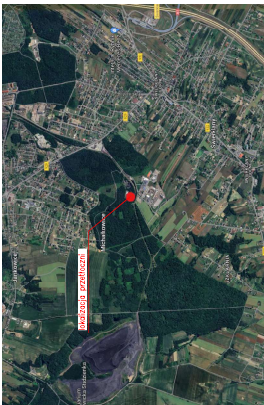

UWAGA
PRZEDSTAWIONY PROJEKT ZAGOSPODAROWANIA TERENU
NALEŻY TRAKTOWAĆ JAKO KONSEPT, PROPONOWANE WYTYCZNE
NIE WYKŁADAJĄCE INNYCH RODZAJÓW, NIE PODGASZAJĄCYCH
FUNKCJONALNOŚCI IZOSTWICH Z PRZEPISAMI.

LEGENDA

	zawieszenie / obszar oddziaływania obiektu
	obiekty istniejące
	stacja transformatorowa projektowana
	projektowane obiekty technologiczne
	projektowane nawierzchnie utwardzone - chodnik
	projektowane nawierzchnie utwardzone - droga, plac
	istniejące tereny zielone - chodnik
	projektowane ogrodzenie
	droga kołowa - istniejąca
	projektowane instal. elektr.
	projektowany gazon

	ADC Sp. z o.o. ul. Sławków 2 00-163 Warszawa	www.adc.pl office@adc.pl +48 538-840-130
	Projekt Koncepcyjny	Architektura
NAZWA ZAMAWIAJĄCEGO	BRANŻA	Architektura
Budowa nowej przelotnicy gazu na szybie III KWK ROW Ruch Jankowice		
NAZWA ZAMAWIAJĄCEGO	BRANŻA	Architektura
44-200 Jankowice, ul. Przemysłowa		
dz. nr 167/20,		
obręb 0001 Jankowice, ewid. 241/05_2		
PGG Oddział Zakład EC		
ul. Rybnia 4		
44-370 Rybnik		
INWESTOR	ZESPÓŁ PROJEKTOWY	PODPIS
	mgr inż. Marek Tutaj, inż. Urszula Ochocka	
OPRAC.	Tytuł rysunku	
	PROJEKT ZAGOSPODAROWANIA TERENU	
DATA	NR RYSUNKU	
15.05.2024	50223_PFU_JANK_P_K_A_100A	