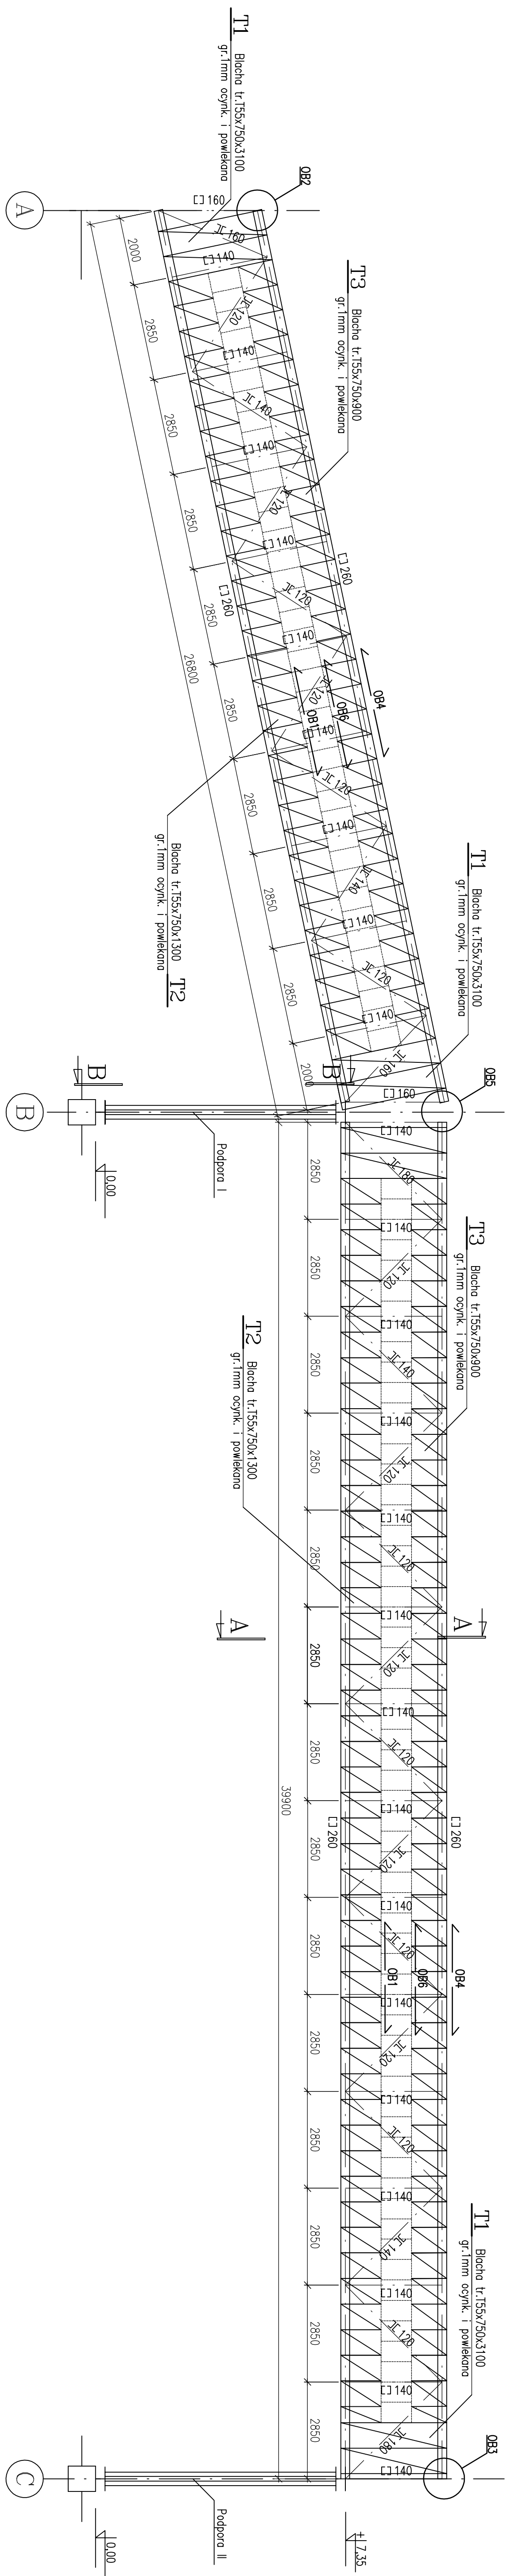



OBUDOWA ŚCIAN:

Skala 1:100

I etap

szczegóły OB-1, OB-2


Skala 1:10

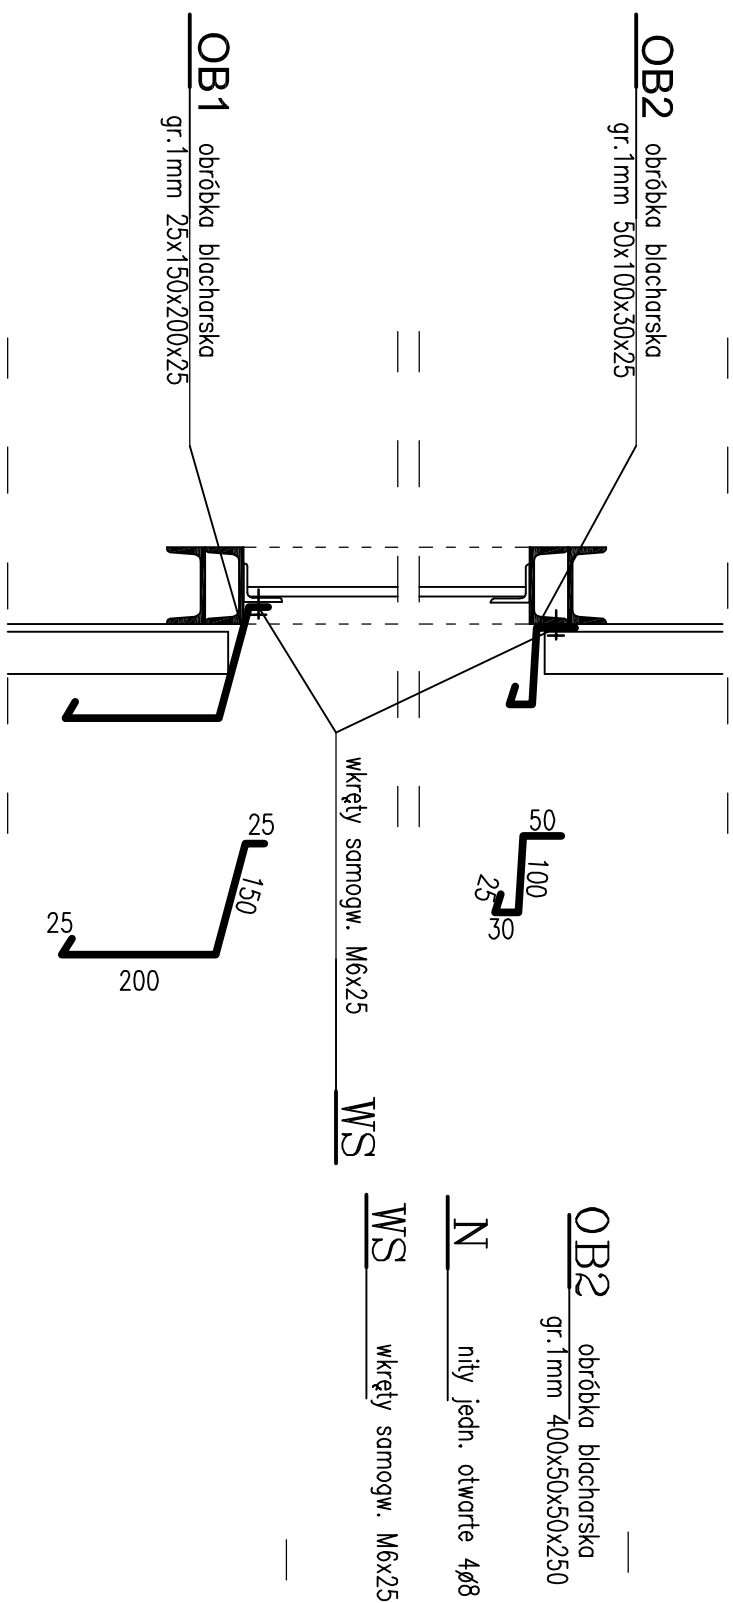

1 etap


SZCZEGÓŁ OB-4

Skala 1:10

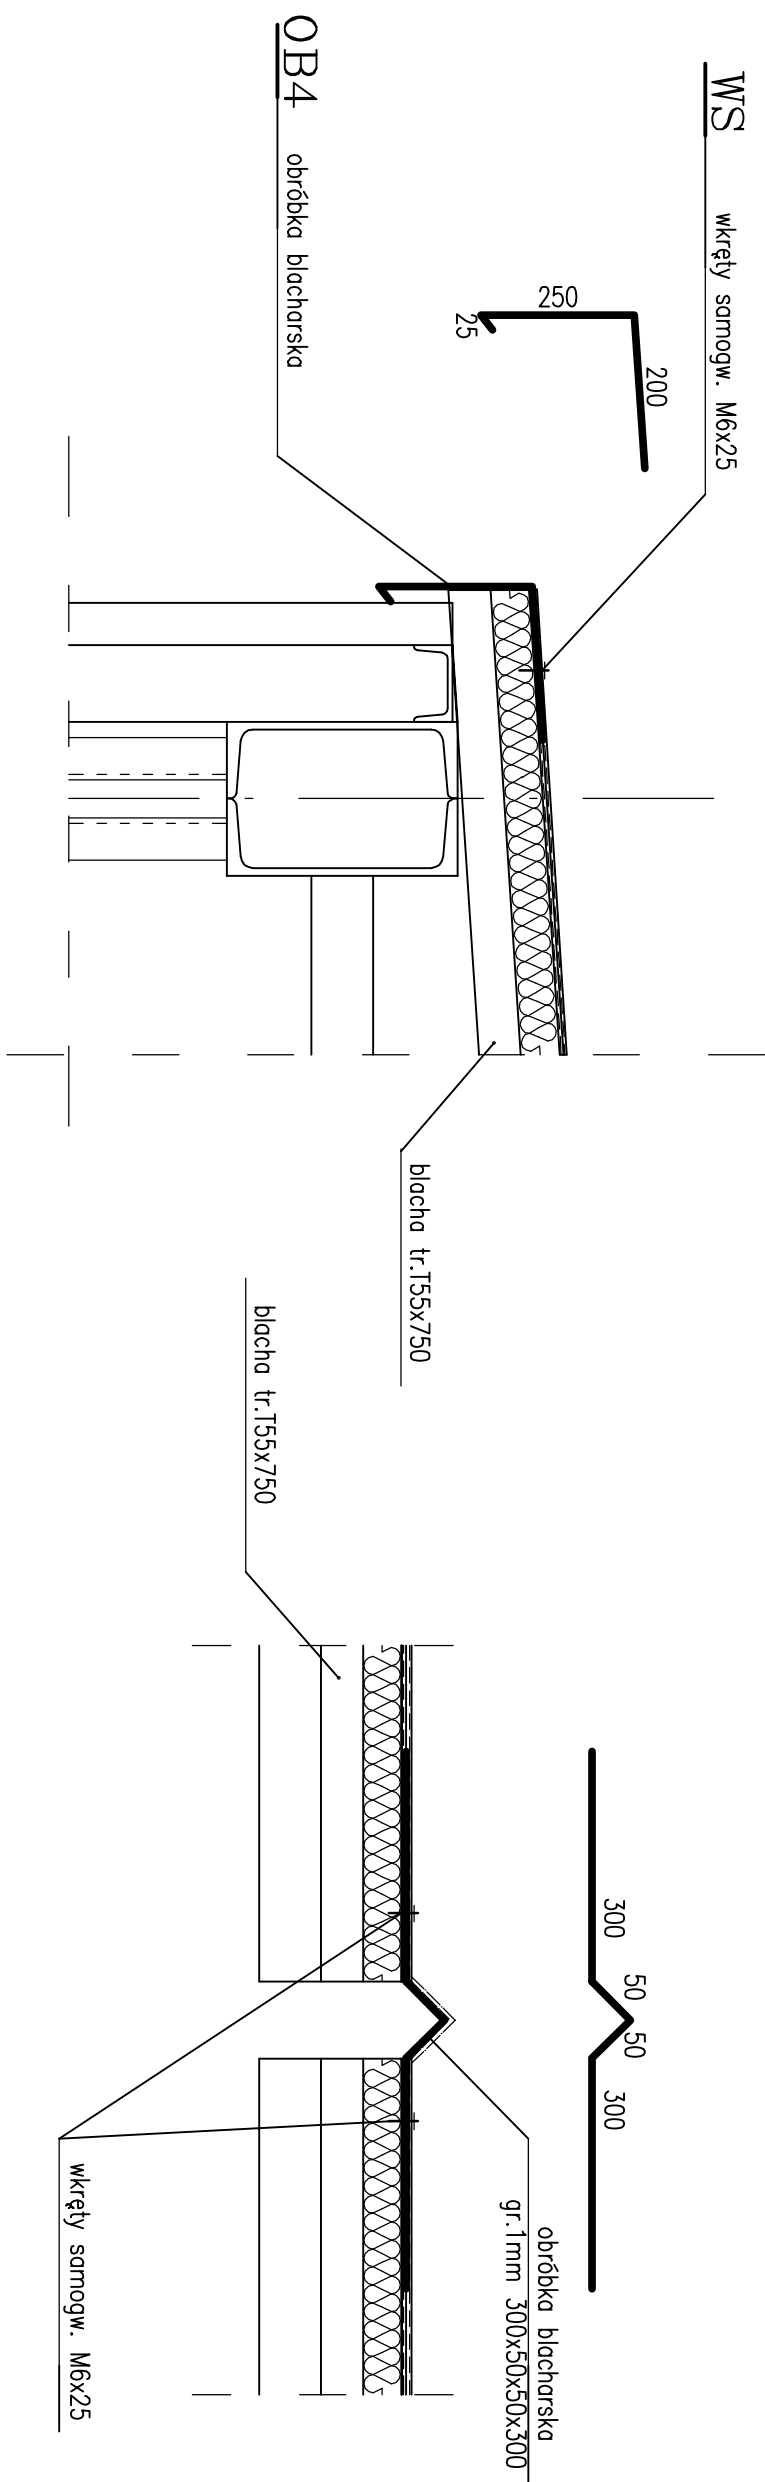

1 etap

SZCZEGÓŁ OB-5

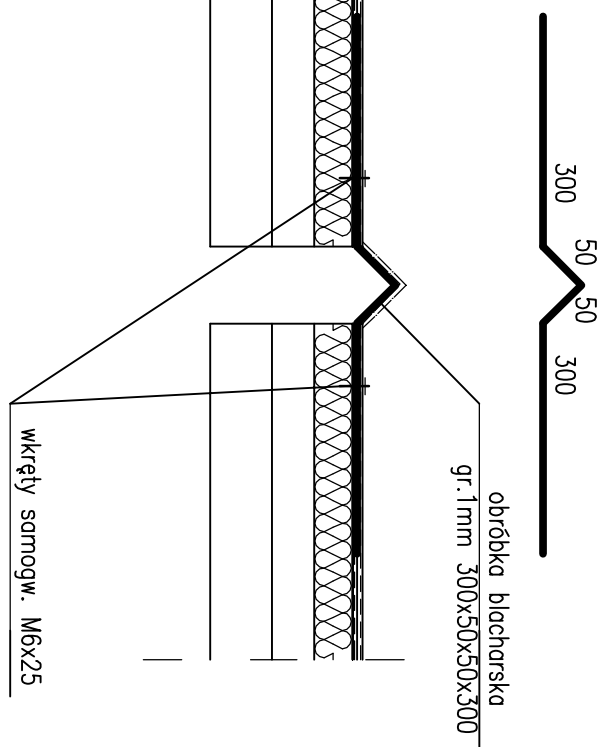Skala 1:10

ZESTAWIENIE OBRÓBK I BLACHARSKIEJ

BLACHA OCYNKOWANA I POWLEKANA GR. 1 mm (kolor jak blacha trapezowa)

poz. wg. rysunku	kształt	wymiary w mm		sztuk	m	ciężar 1 m	razem kg
		długość	szerokość				
ob.1	1500 200 150	2000	400	62	49,6	7,85	389,4
ob.2	500 500 500	2000	750	10	15	7,85	117,8
ob.3	500 500 500	2000	750	10	15	7,85	117,8
ob.4	500 500 500	2000	475	70	66,5	7,85	522,0
ob.5	500 500 500	2000	700	10	14	7,85	109,9
ob.6	500 500 500	2000	205	62	25,52	7,85	199,5
-	-	-	RAZEM	-	185,52	-	1456,3

OBUDOWA ŚCIAN									
poz. wg. rysunku	nazwa elementu	wymiary w mm		sztuk	1 szt. [m ²]	pow. cdk. [m ²]	ciężar 1 szt. [kg]	razem [kg]	uwagi
		długość [mm]	szerokość [mm]						
T1	Blocho łopozowane T 55x188 gr.1mm	3100	750	24	2,32	56,8	28,13	675	oogr. i powiek.
T2	Blocho łopozowane T 55x188 gr.1mm	1300	750	164	0,97	159,9	11,80	1935	oogr. i powiek.
T3	Blocho łopozowane T 55x188 gr.1mm	900	750	164	0,67	110,7	8,17	1339	oogr. i powiek.
BP	Blocho płasko gr.1mm					330	7,85	2590	oogr. i powiek.
WS	Węzły samogwintujące M6x25			4400					
N	Nity jednostr. ołwarte 4x8			3760					
-	-	-	RAZEM	-	-	± 652,8	-	± 6539	-

Blacie tęprzewną mocować do konstrukcji stalowej za pomocą wkrętów samowinijących M6x25 co każdy folde. Syki podłużne blach i obróbi blacharskie mocować za pomocą nitów jednostronnych 4x4x8 co ok. 30 cm. oraz wkrętów samowinijących M6x25. Długości wszystkich pozycji dopasować na montażu.

PROJEKT TECHNICZNY REMONTU MOSTU G9 NA TERENIE W ZPMW PGG SA ODDZIAŁ KWK ROW RUCH CHWAŁOWICE				
				
GRAFITEKS Sebastian Aleksey ul. Białochowska 6C Bytom 41-935 tel. 501 925 317 graftek-s@wp.pl			INWESTOR: Polska Grupa Górnicza SA KWK ROW Ruch Chwałowice ul. Jastrzębska 10 44-223 Rybnik	
PROJEKTOWCA:	SPEC.	NR UPRAW.	DATA	PODPIS
Int.: Sebastian Aleksey	Konstr:	SLK/1321/ POOK/06	07.25	
Tytuł rysunku:				
LEKKA OBUDOWA MOSTU				
Faza:	Skala:	Data:	Branża:	Nr rys.
KWK	1:1.00 i 1:10	07.25	bud	PR-6