


WIDOK FRAGMENTU KONSTRUKCJI ELEWACJI

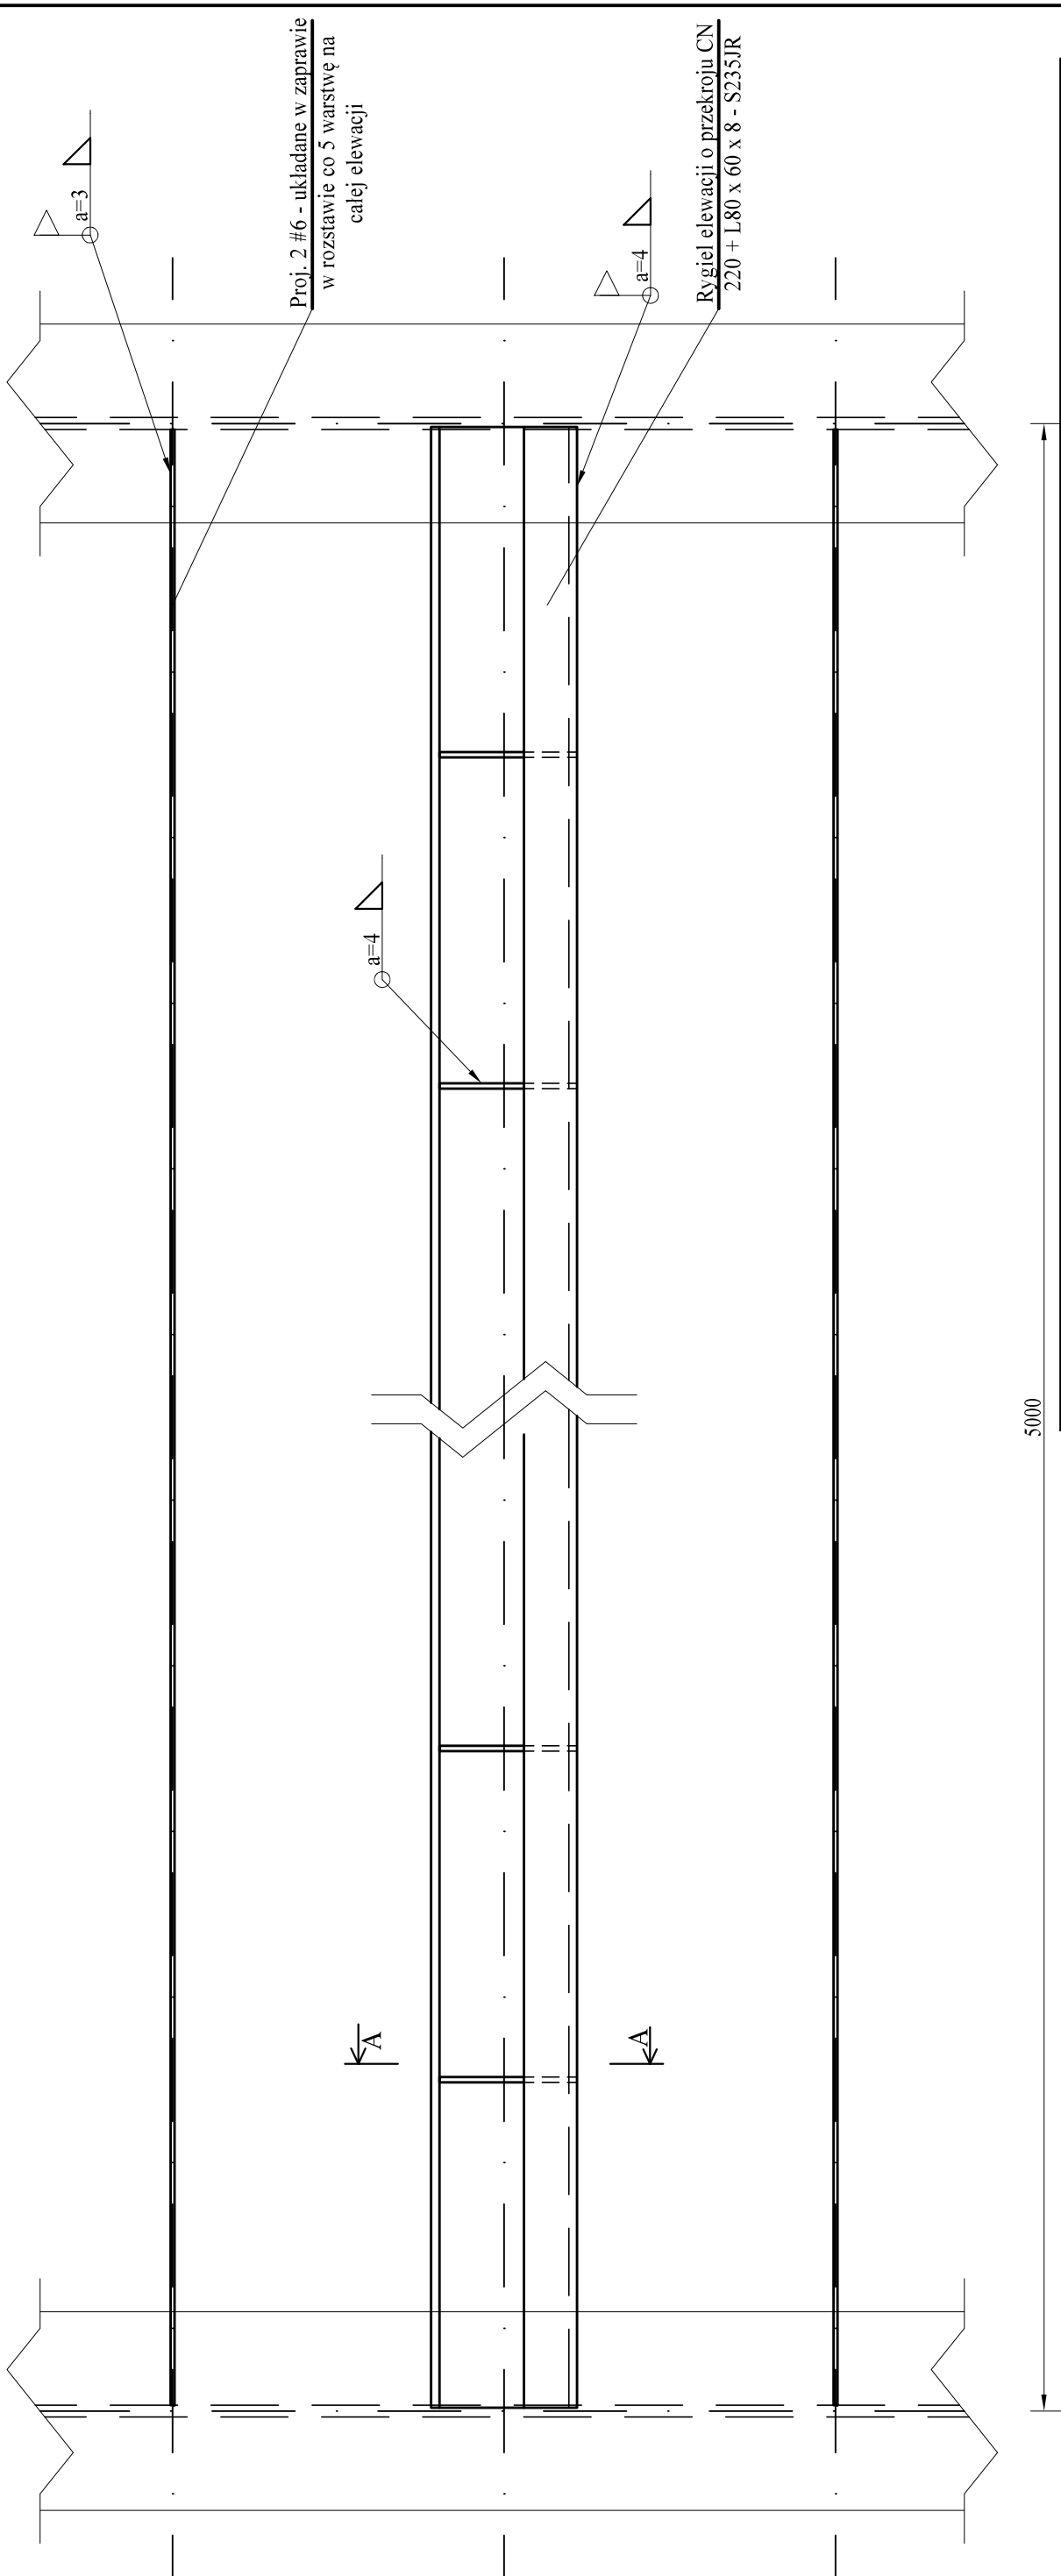

UWAGA

1. Wymiary podano w milimetrach. Przed przystąpieniem do realizacji sprawdzić wszystkie wymiary i ilości. Wszystkie elementy dopasować przed wbudowaniem w konstrukcję - wymiary szczytać z natury. Wszelkie ewentualne rozbieżności i niejasności wyjaśnić z Inspektorem Nadzoru Zamawiającego lub Projektantem.
2. Okna zdemontować do ponownego montażu. Nadproża i ryglówka okienna do wymiany w sposób odtworzeniowo - rygle IN 140 lub CN 140. Ryglówkę okienną montować do słupów.
3. Podczas wymiany elewacji wykonać remont odtworzeniowy skrajnych przyelewacyjnych belek stropowych.
4. Gatunek stali elementów profilowanych i blach konstrukcyjnych S235JR.
3. Dopuszcza się wykonanie wzmocnienia elementów wg własnego rozwiązania Wykonawcy po uprzedniej akceptacji Zamawiającego oraz zachowania wszelkich wymagań warunków technicznych i stanów granicznych nośności i użytkowania.
4. Przed montażem konstrukcji stalowej oczyścić wszystkie elementy stalowe z rdzy.
5. Wszystkie elementy stalowe łączyć ze sobą wzdłuż wszystkich dostępnych krawędzi (powierzchni) stycznych spoinami pachwinowymi obwodowymi, dwustronnymi o grubości równej $0,5 t_{\min} = \min. \{t-1 ; t-2\}$.
6. Zabezpieczenie antykorozyjne konstrukcji stalowej systemowe wybranego producenta: korozyjności atmosfery C5-I, wymagana trwałość długa.

PRZEDSIĘBIORSTWO USŁUGOWO INŻYNIERYJNE „ARGO” MGR INŻ. ARTUR SZOMBARA, 44-230 BEŁK, UL. PALOWICKA 98		PROJEKTANT W SPEC. KONSTR. - BUD. : mgr inż. Artur Szombara upr. nr SLK/8044/PBKb/18	PODPIS:
TEMAT : REMONT BUDYNKU PŁUCZKI II.		SPRAWDZAJĄCY W SPEC. KONSTR. - BUD. : mgr inż. Krzysztof Siodmok upr. nr SLK/2050/PWOK/08	
Inwestor:	Polska Grupa Górnicza S.A., ul. Powstańców 30, 40 - 039 Katowice, Oddział KWK ROW, 44 - 235 Rybnik, ul. Jastrzębska 10	OPRACOWAŁ: mgr inż. Szymon Donocik	
Lokalizacja:	44 - 206 Rybnik ul. Przewozowa 4, obręb: Chwałowice, działki nr: 834 / 2 oraz 1305 / 6 jedn. ewid.: 247301_1.0010	OPRACOWAŁ: inż. Michał Wąchała	
Tytuł tomu: PROJEKT ARCHITEKTONICZNO - BUDOWLANY			
Tytuł rysunku:	RYGLÓWKA ŚCIENNA. STAN PROJEKTOWANY.	OPRACOWAŁ: mgr inż. Mateusz Teper	
Skala: 1 : 10			
Format: A3			
Data: III.2025			
Nr tomu.: IIB			
Nr rys.: 11/PAB			