


PRZEKRÓJ A - A

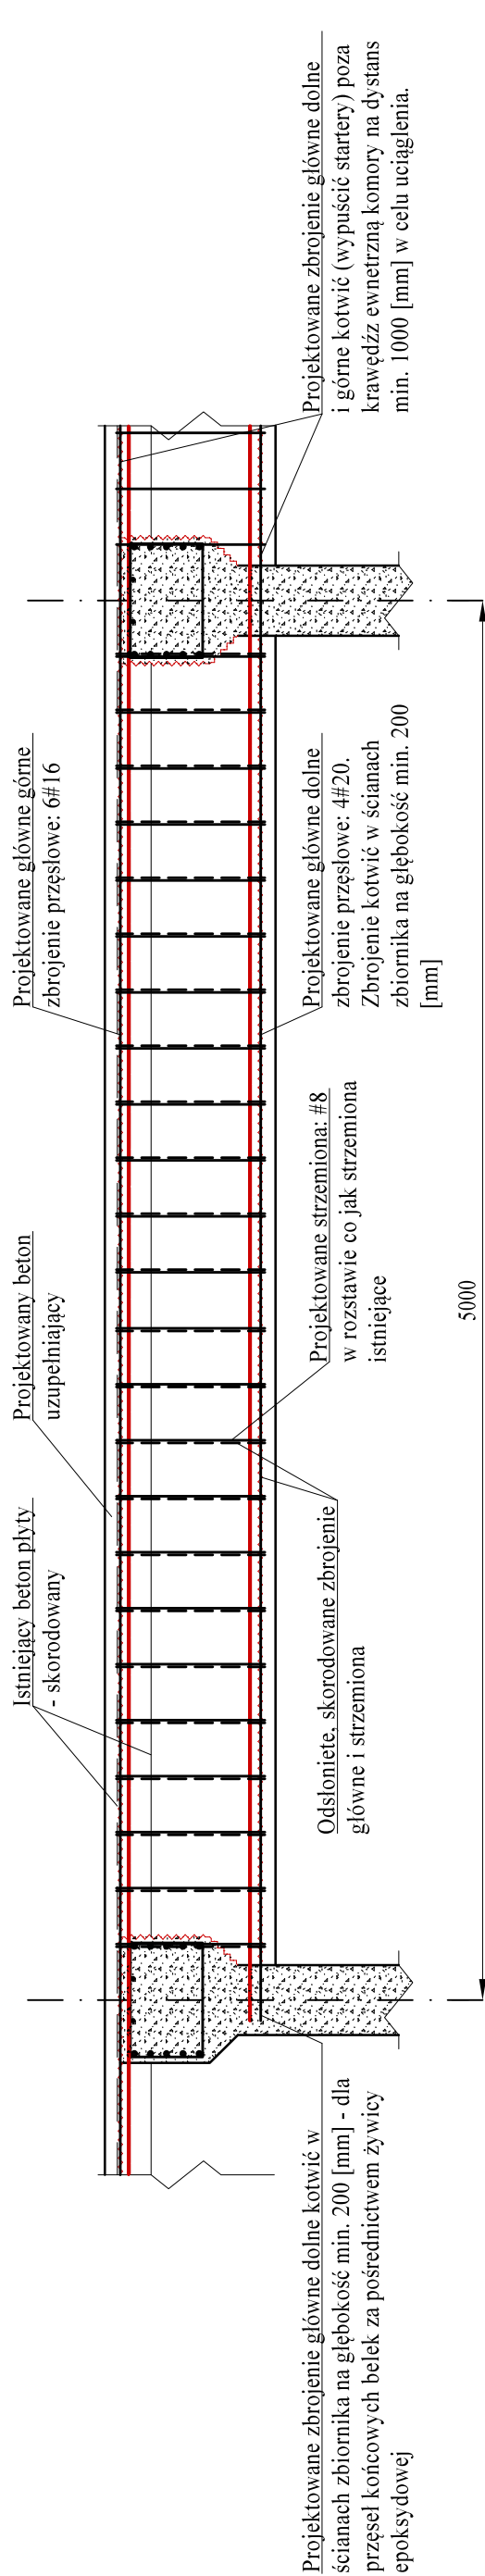

| | | | |
|--|--|--|---------|
| ____ PRZEDSIĘBIORSTWO USŁUGOWO INŻYNIERYJNE „ARGO” MGR INŻ. ARTUR SZOMBARA, 44-230 BĘLK, UL. PAŁOWICKA 98 | | PROJEKTANT W SPEC. KONSTR. - BUD.: mgr inż. Artur Szombara upr. nr SLK/8044/PBkb/18 | PODPIS: |
| TEMAT: REIMONT BUDYNKU PŁUCZKI II. | | SPRAWDZAJĄCY W SPEC. KONSTR. - BUD.: mgr inż. Krzysztof Siodmok upr. nr SLK/2050/PWOK/08 | |
| Inwestor: | Polska Grupa Górnicza S. A., ul. Powstańców 30, 40 - 039 Katowice, Oddział KWK ROW, 44 - 235 Rybnik, ul. Jastrzębska 10 | OPRACOWAŁ: mgr inż. Szymon Donocik | |
| Lokalizacja: | 44 - 206 Rybnik ul. Przewozowa 4, obręb: Chwałowice, działki nr: 834 / 2 oraz 1305 / 6 jedn. ewid.: 247301_1.0010 | OPRACOWAŁ: inż. Michał Wąchala | |
| Tytuł tomu: PROJEKT ARCHITEKTONICZNO - BUDOWLANY. | | OPRACOWAŁ: mgr inż. Mateusz Teper | |
| Tytuł rysunku: | REIMONT BELEK STROPU ZBIORNIKA. STAN PROJEKTOWANY. | | |