



Rzut rusztu - schemat  
- stan projektowany

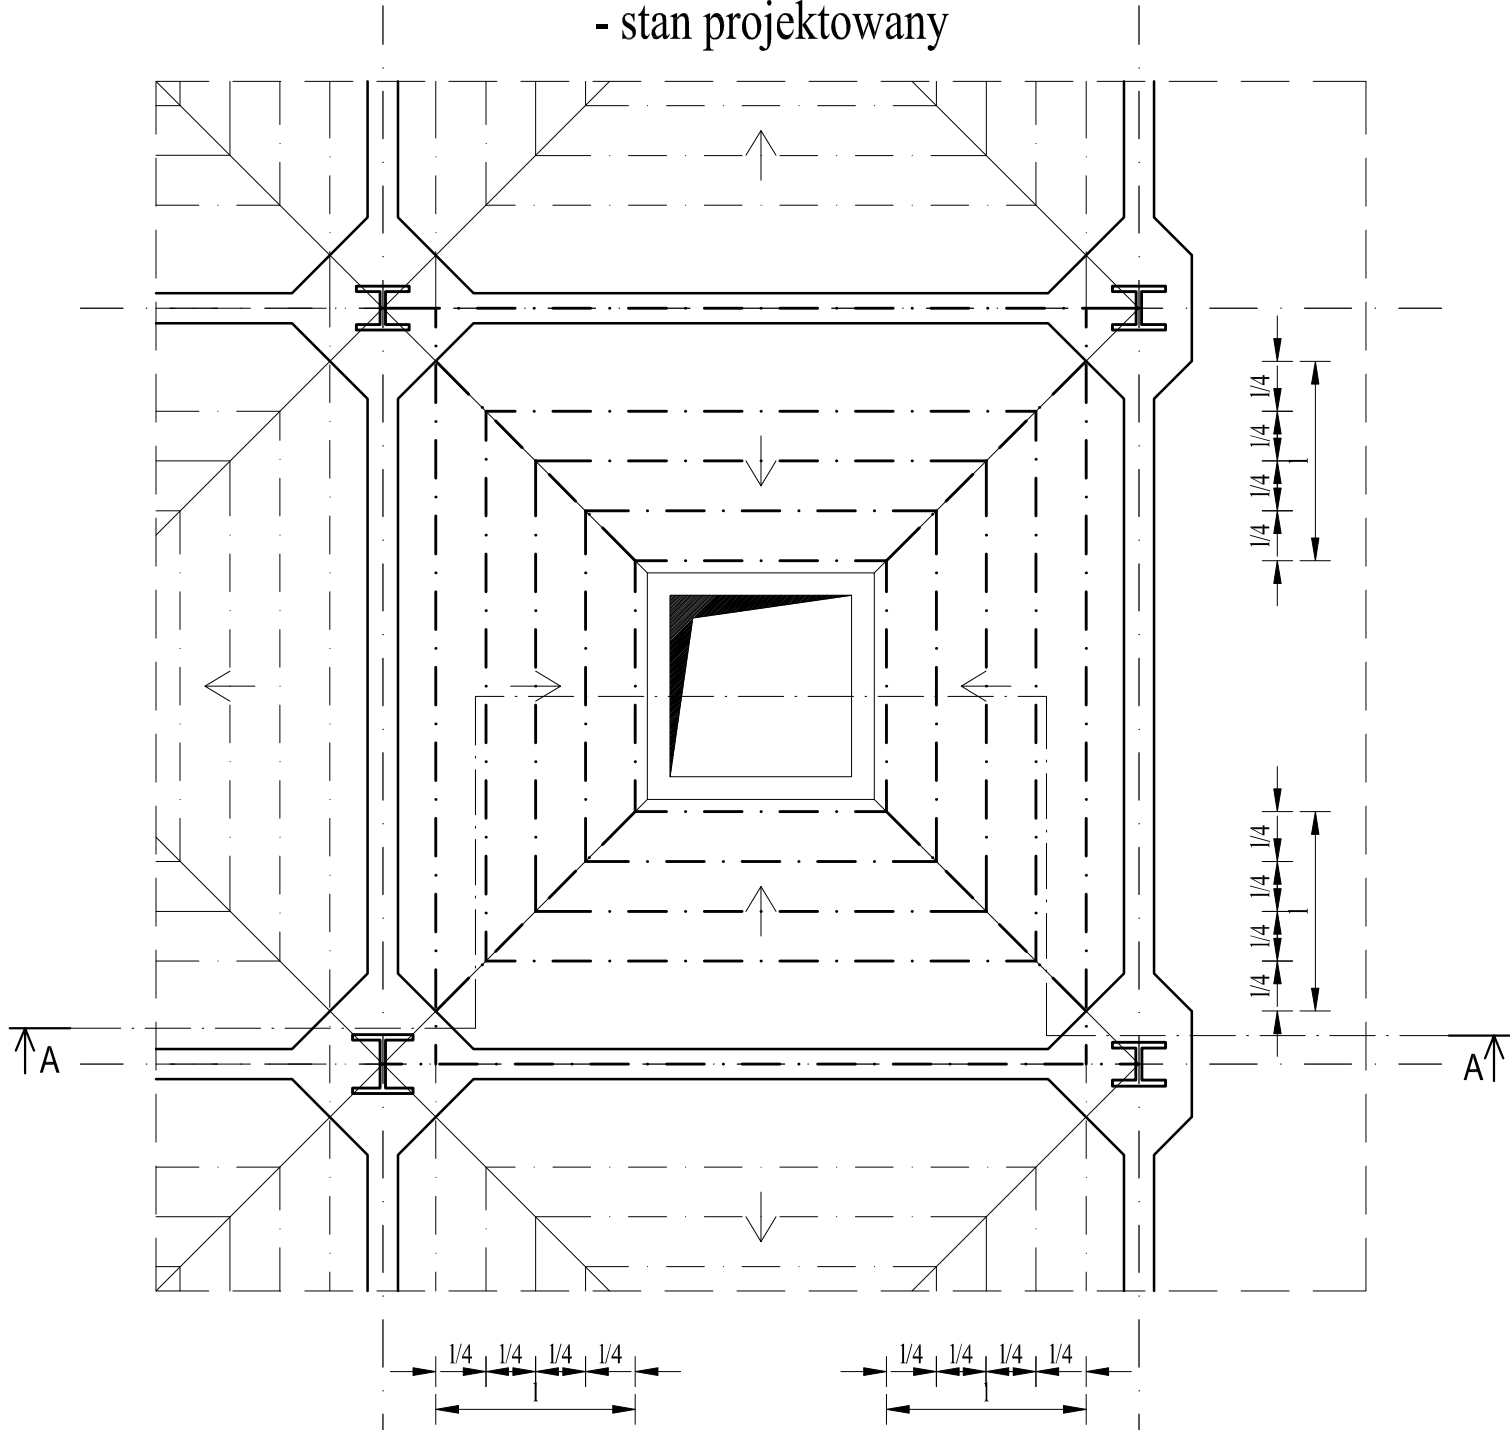

Przekrój rusztu A-A  
- stan projektowany

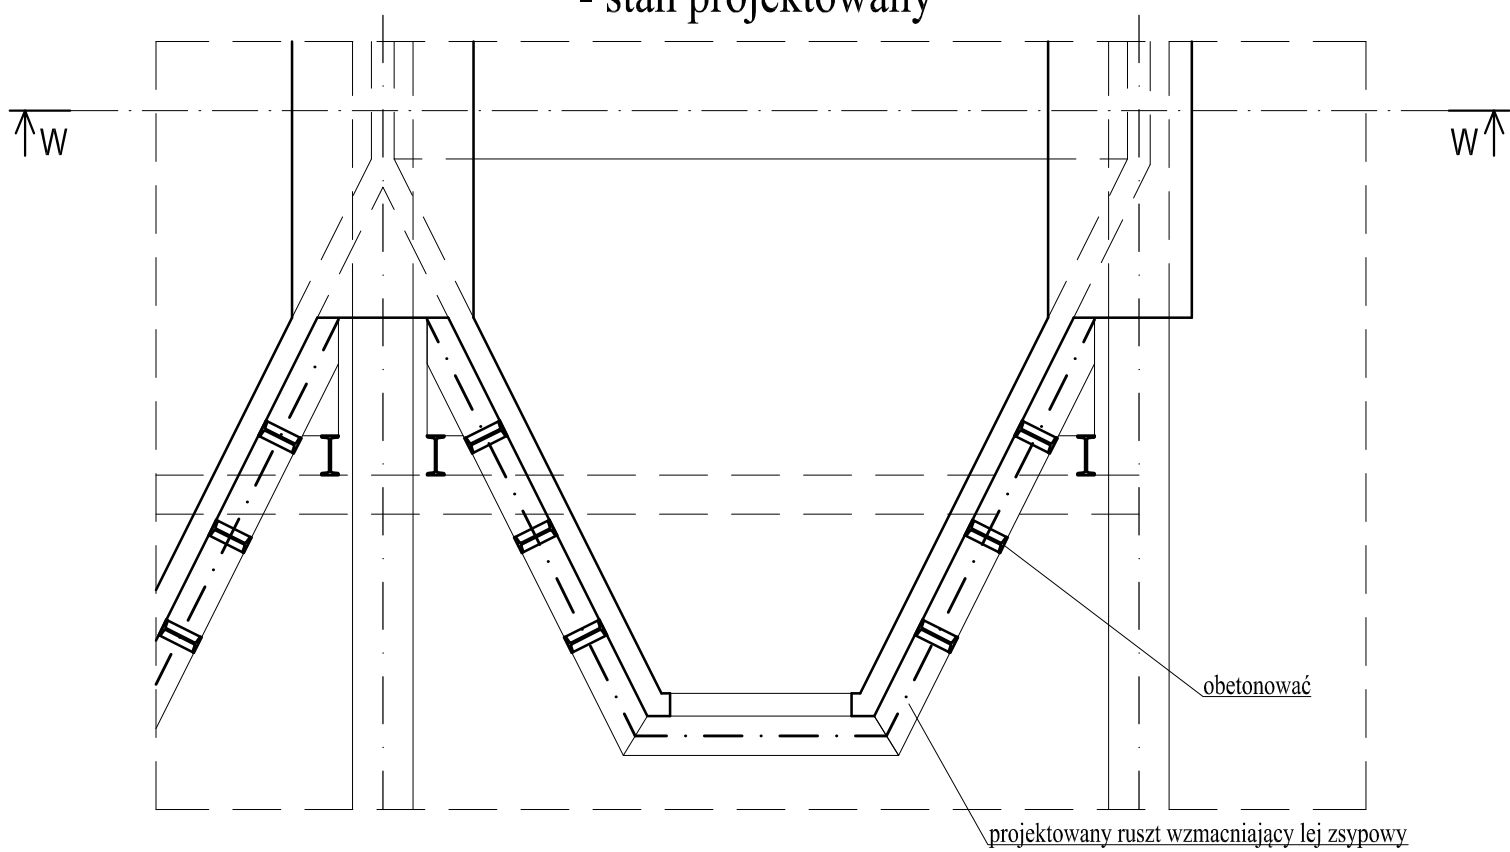

PRZEDSIĘBIORSTWO USŁUGOWO INŻYNIERYJNE „ARGO” MGR INŻ. ARTUR SZOMBARA, 44-230 BEŁK, UL. PALOWICKA 98		PROJEKTANT W SPEC. KONSTR. - BUD.: mgr inż. Artur Szombara upr. nr SLK/8044/PBKb/18	PODPIS:
TEMAT : REMONT BUDYNKU PŁUCZKI II.		SPRAWDZAJĄCY W SPEC. KONSTR. - BUD.: mgr inż. Krzysztof Siodmok upr. nr SLK/2050/PWOK/08	
Inwestor:	Polska Grupa Górnicza S. A., ul. Powstańców 30, 40 - 039 Katowice, Oddział KWK ROW, 44 - 235 Rybnik, ul. Jastrzębska 10	OPRACOWAŁ: mgr inż. Szymon Donocik	
Lokalizacja:	44 - 206 Rybnik ul. Przewozowa 4, obwód: Chwałowice, działki nr: 834 / 2 oraz 1305 / 6 jedn. ewid.: 247301_1.0010	Skala: 1 : 50 Format: A3 Data: III. 2025	
Tytuł tomu:	PROJEKT ARCHITEKTONICZNO-BUDOWLANY.	Nr tomu.: IIB	
Tytuł rysunku:	SCHEMAT RUSZTU PODPIERAJĄCEGO LEJ ZBIORNIKA NA WĘGIEL.	OPRACOWAŁ: mgr inż. Mateusz Teper Nr rys.: 9/PAB	