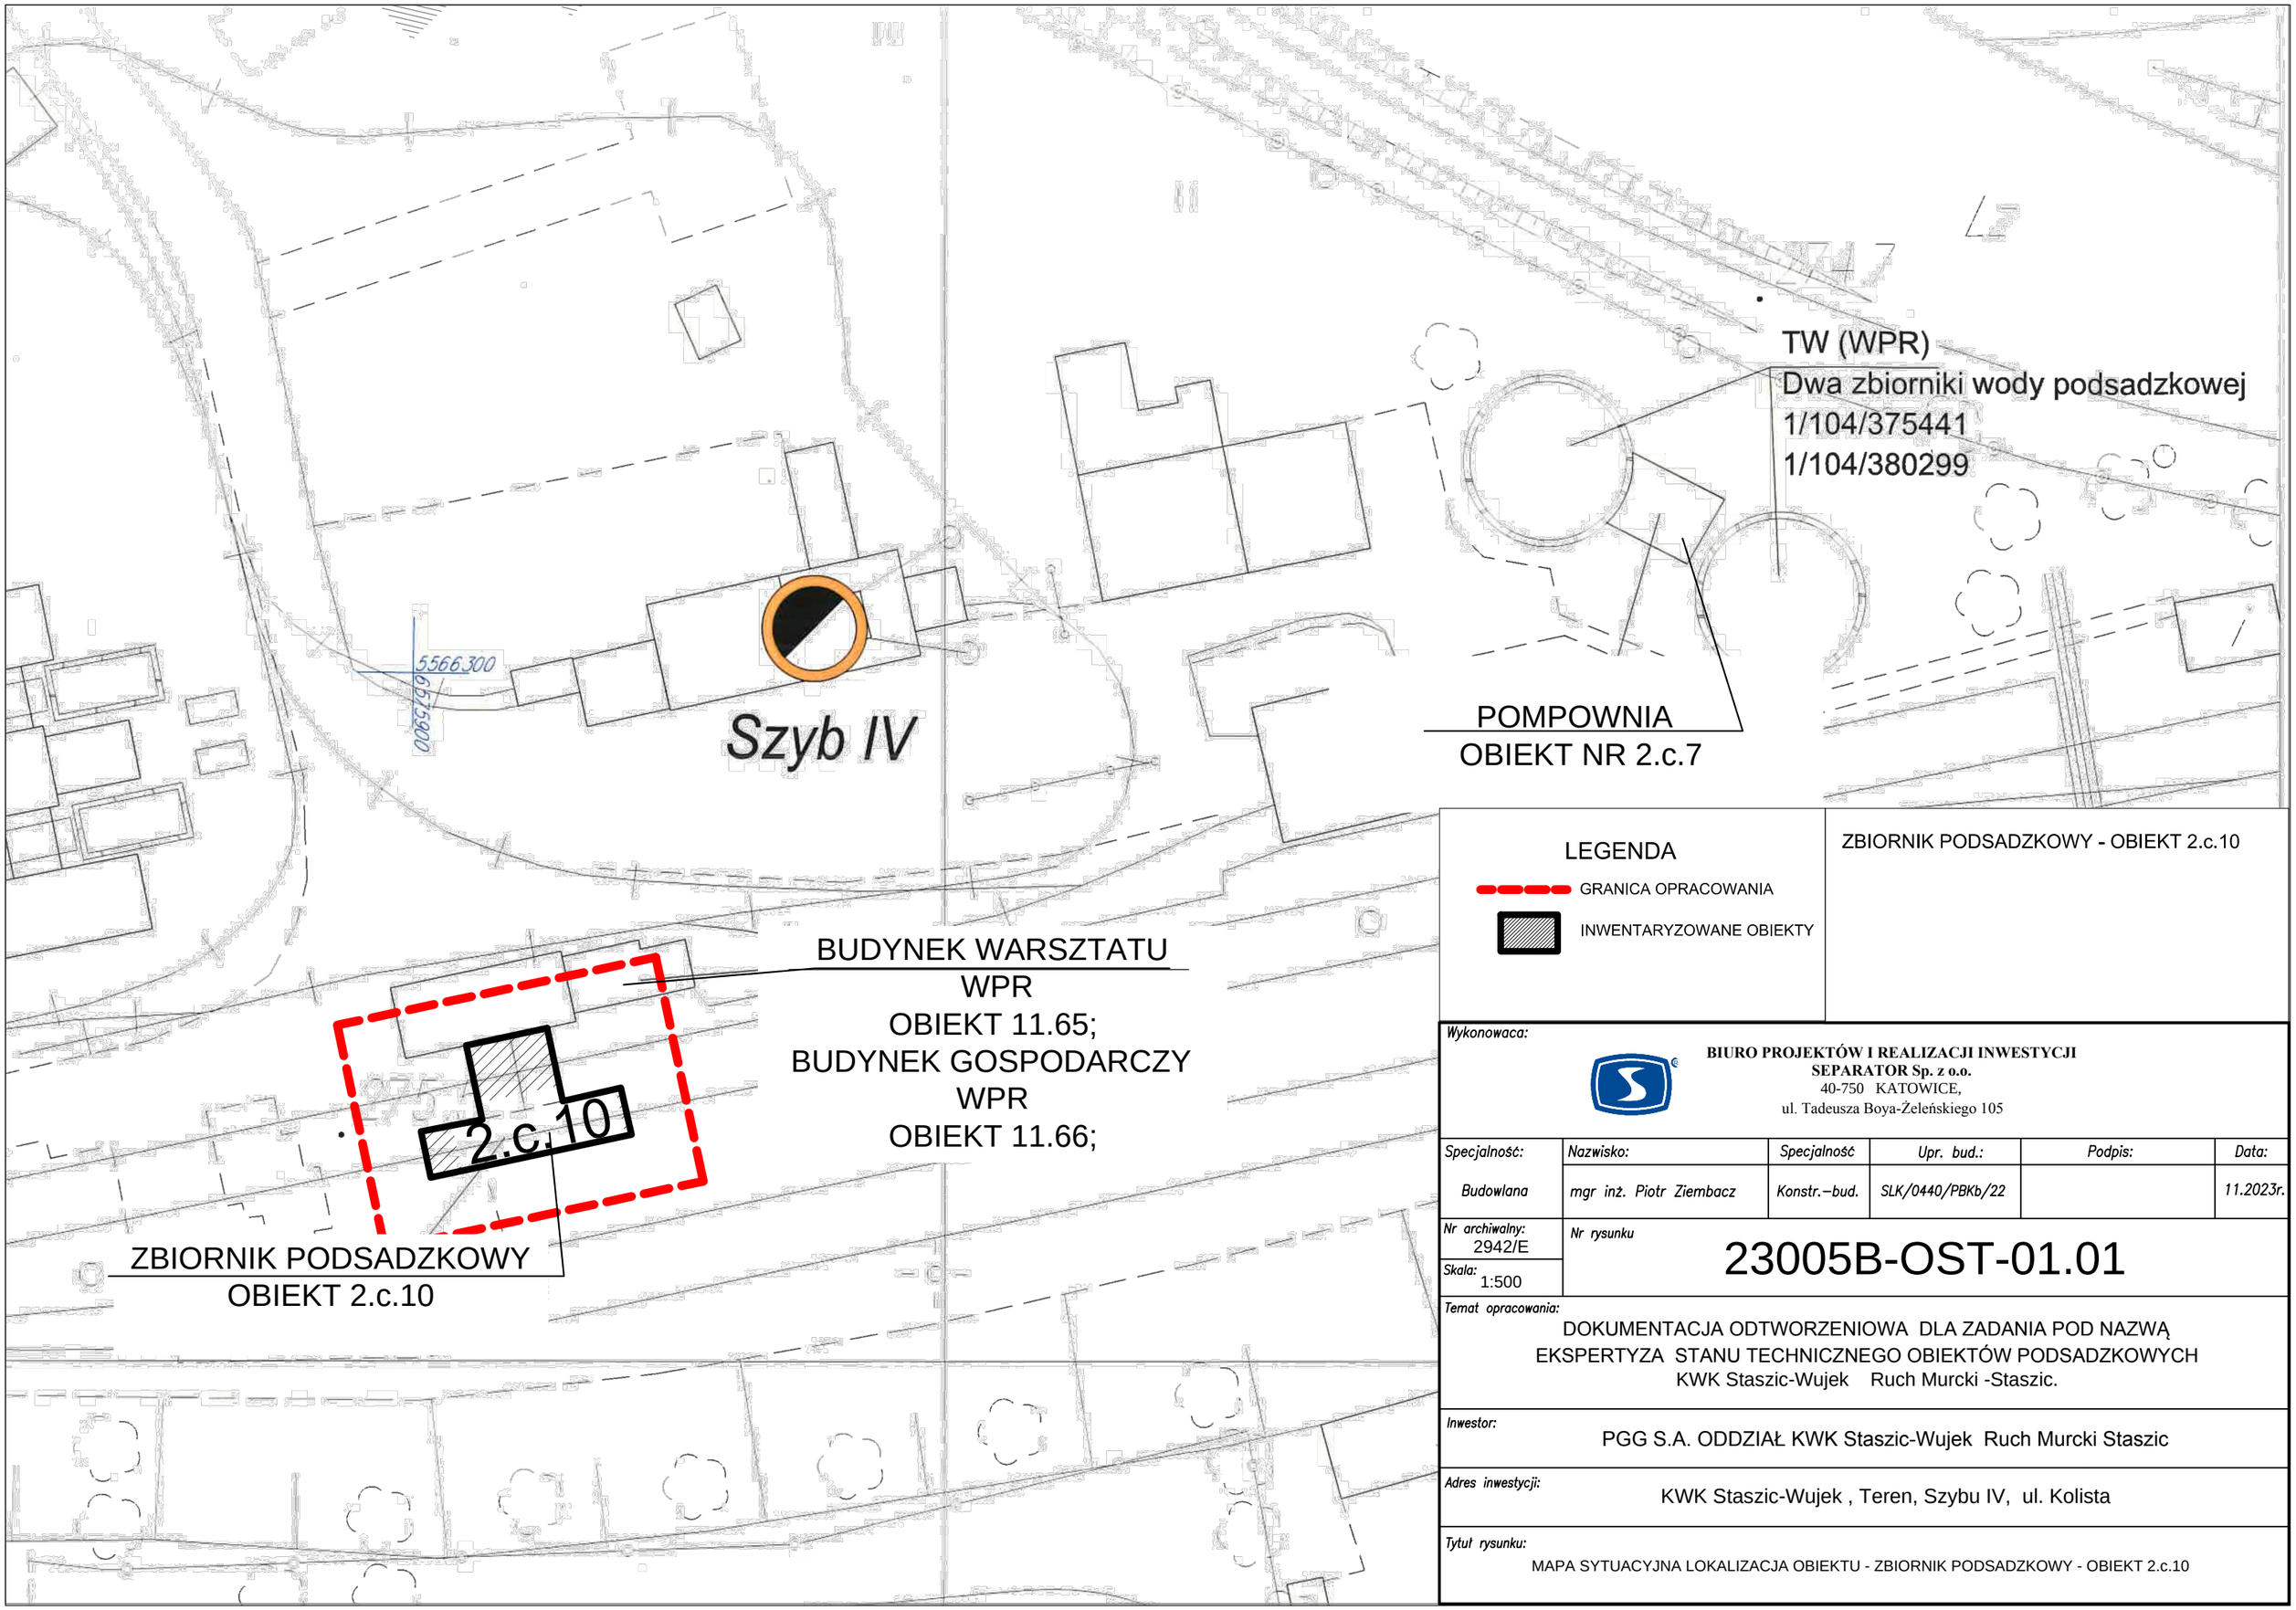

LEGENDA

GRANICA OPRACOWANIA

INWENTARYZOWANE OBIEKTY

ZBIORNIK PODSADZKOWY - OBIEKT 2.c.10

Wykonawca:

BIURO PROJEKTÓW I REALIZACJI INWESTYCJI
SEPARATOR Sp. z o.o.
40-750 KATOWICE,
ul. Tadeusza Boya-Żeleńskiego 105

Specjalność:	Nazwisko:	Specjalność	Upr. bud.:	Podpis:	Data:
Budowlana	mgr inż. Piotr Ziembacz	Konstr.–bud.	SLK/0440/PBKb/22		11.2023r.

Nr archiwalny: 2942/E

Skala: 1:500

Nr rysunku: 23005B-OST-01.01

Temat opracowania:

DOKUMENTACJA ODTWORZENIOWA DLA ZADANIA POD NAZWĄ
EKSPERTYZA STANU TECHNICZNEGO OBIEKTÓW PODSADZKOWYCH
KWK Staszic-Wujek Ruch Murcki -Staszic.

Inwestor:

PGG S.A. ODDZIAŁ KWK Staszic-Wujek Ruch Murcki Staszic

Adres inwestycji:

KWK Staszic-Wujek , Teren, Szybu IV, ul. Kolista

Tytuł rysunku:

MAPA SYTUACYJNA LOKALIZACJA OBIEKTU - ZBIORNIK PODSADZKOWY - OBIEKT 2.c.10