


SKALA 1:50



SKALA 1:50

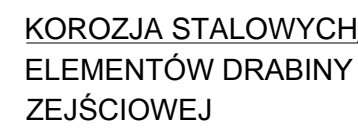

LICZNE PRZECIEKI PRZEZ ŚCIANY
OBIEKTU POWODUJĄCE DEGRADACJĘ
ELEMENTÓW KONSTRUKCYJNYCH
I TECHNOLOGICZNYCH.

STALOWA DRABINA

ISTN. ŚCIANA 270mm

ISTN PRZEJSCIE

LICZNE WYKWITY SOLNE,
BRAKI W SPOINOWANIU
ELEMENTÓW MUROWYCH

KOROZJA STAŁOWYCH ELEMENTÓW DRABINY ZEJŚCIOWEJ

NIEWIELKIE UBYTKI TYNKARSKIE NA SKLEPIENIACH I ŚCIANACH

KOROZJA STALOWYCH ELEMENTÓW STOLARKI DRZWIOWEJ


KOROZJA STALOWYCH ELEMENTÓW STOLARKI DRZWIOWEJ

ISTN.STOPNIE BETONOWE

LICZNE WYKWITY SOLNE,
BRAKI W SPOINOWANIU
ELEMENTÓW MUROWYCH

*UŻYTKOWNIK WYKONAŁ DORAŻNE NAPRAWY I PRACE KONSERWACYJNE
ELEMENTÓW KONSTRUKCYJNYCH OBIEKTU. SZCZEGÓŁOWE INFORMACJE W CZĘŚCI
OPISOWEJ OPRACOWANIA.

SKALA 1:50

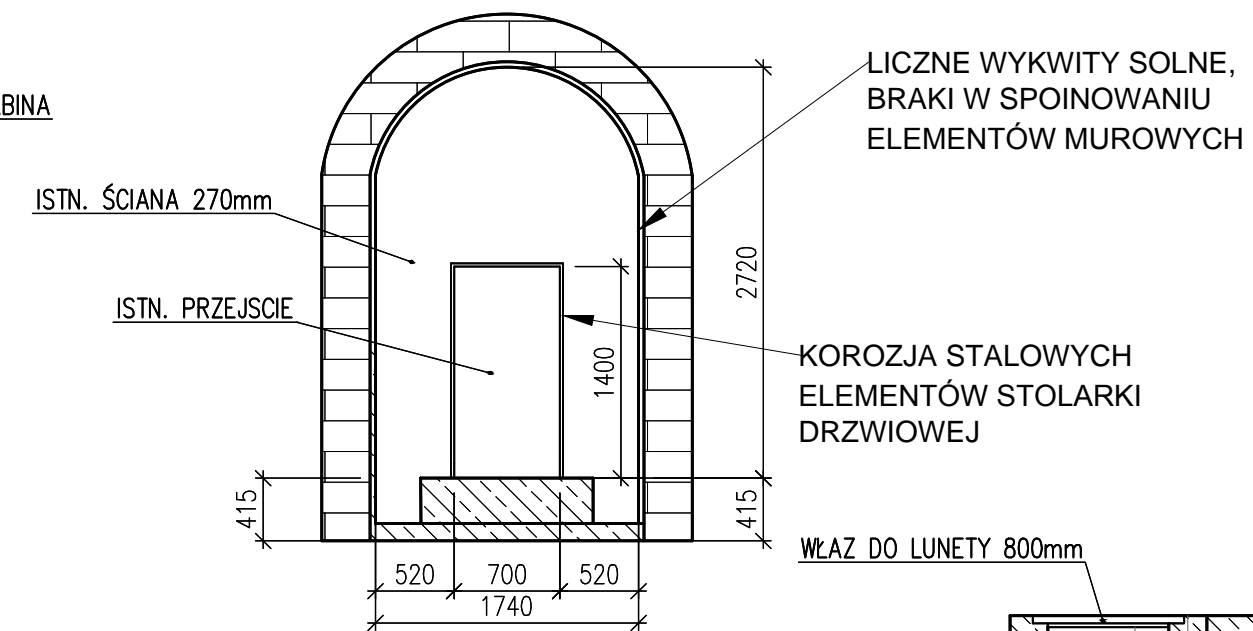


LICZNE WYKWITY SOLNE,
BRAKI W SPOINOWANIU
ELEMENTÓW MUROWYCH

KOROZJA STALOWYCH ELEMENTÓW STOLARKI DRZWIOWEJ

WŁAZ DO LUNETY 800mm

SKALA 1:50

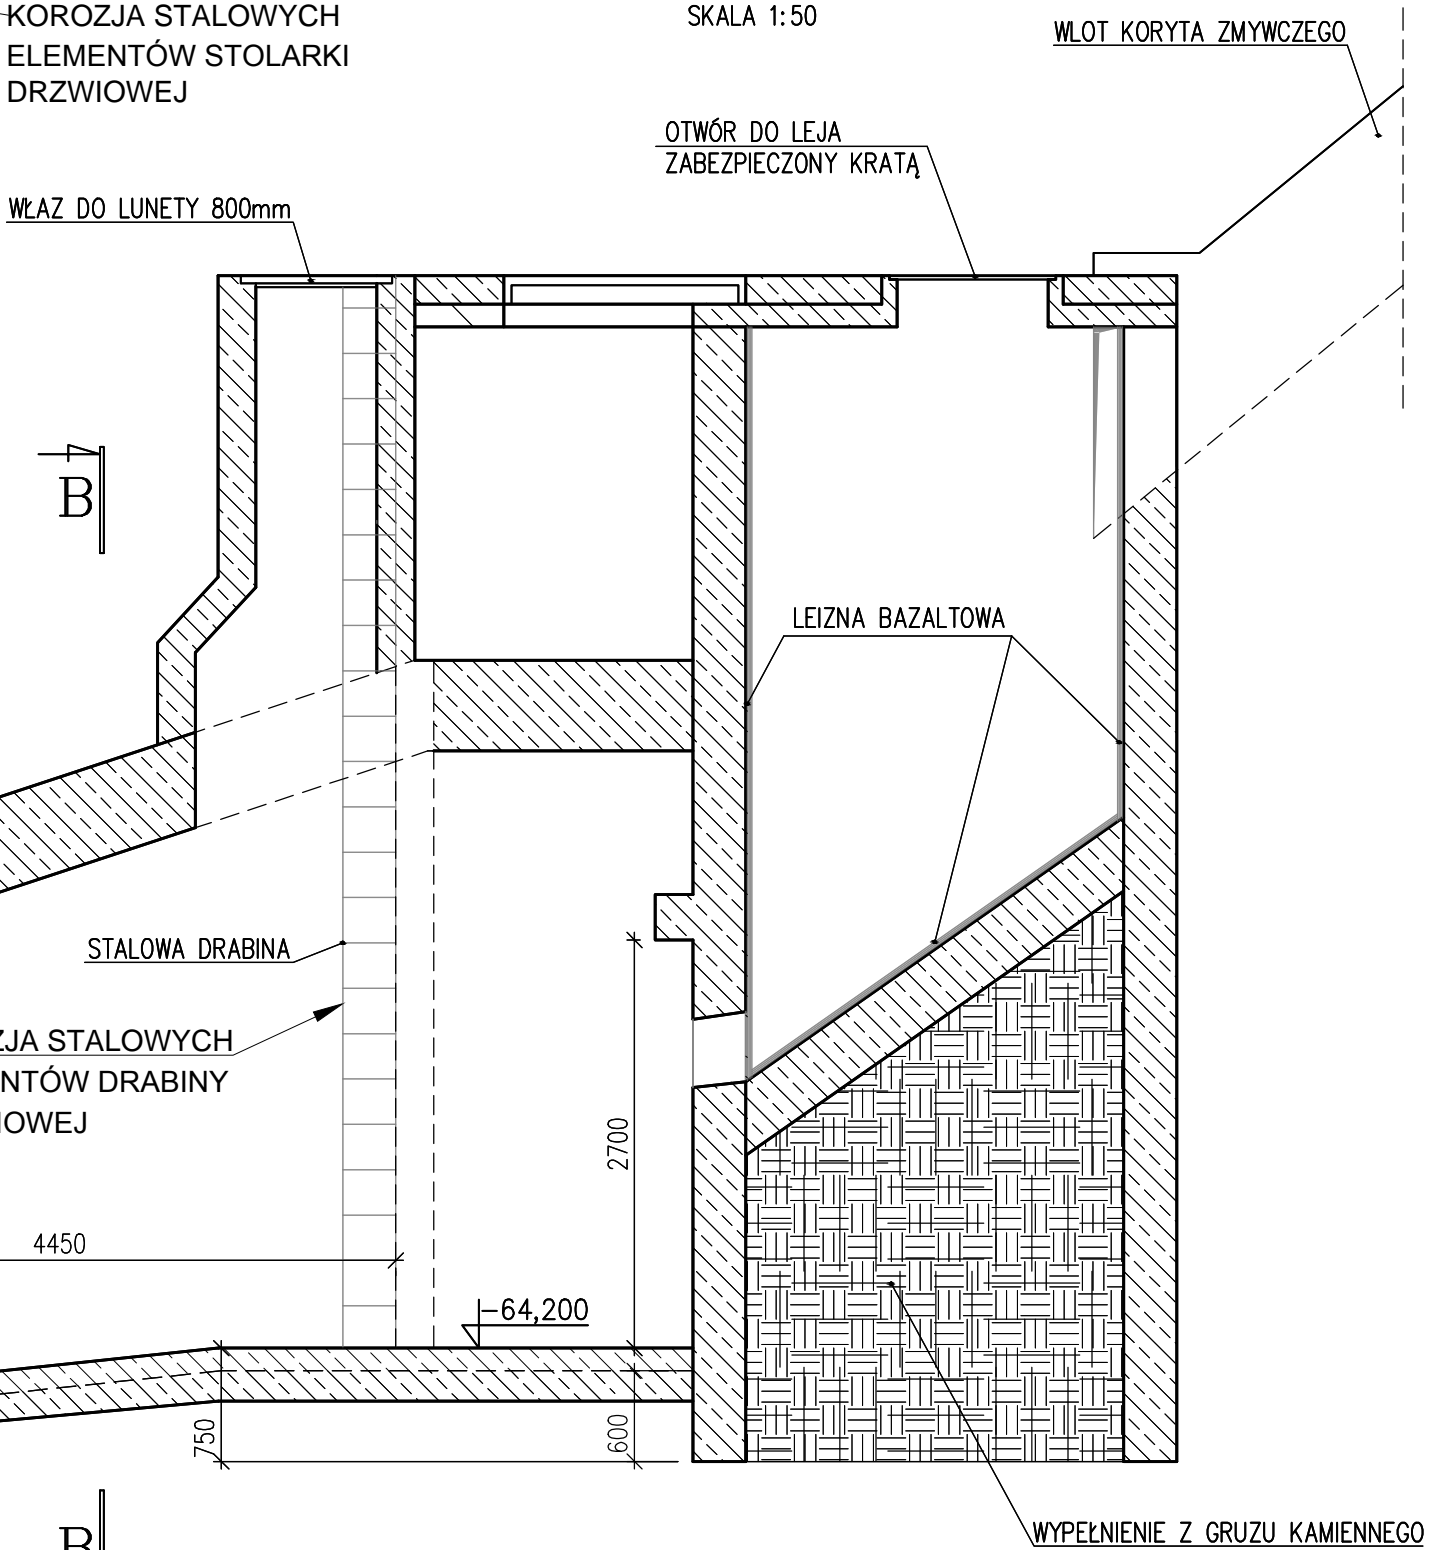

WYPEŁNIENIE Z GRUZU KAMIENNEGO

Wykonawca:		BIURO PROJEKTÓW I REALIZACJI INWESTYCJI SEPARATOR Sp. z o.o. 40-750 KATOWICE, ul. Tadeusza Boya-Żeleńskiego 105			
					
Specjalność:	Nazwisko:	Specjalność	Upr. bud.:	Podpis:	Data:
Budowlana	mgr inż. Piotr Ziembacz	Konstr.-bud.	SLK/0440/PBKb/22		11.2023r.
Nr archiwialny: 2942/E	Nr rysunku	<h1>23005B-OST-02.04</h1>			
Skala: 1:100					
Temat opracowania: DOKUMENTACJA ODTWORZENIOWA dla zadania pod nazwą EKSPERTYZA STANU TECHNICZNEGO OBIEKTÓW PODSADZKOWYCH KWK Staszic-Wujek Ruch Murcki-Staszic					
Inwestor: PGG S.A. ODDZIAŁ KWK Staszic-Wujek Ruch Murcki-Staszic					
Adres inwestycji: KWK Staszic-Wujek , Teren, Szybu IV, ul. Kosiła					
Tytuł rysunku: ZBIORNIK PODSADZKOWY - OBIEKT 2.c.10 LUNETA PODSADZKOWA - POZIOM -62,400m OCENA STANU TECHNICZNEGO (Przekrój A-A, B-B, C-C).					