


SKALA 1:50


A

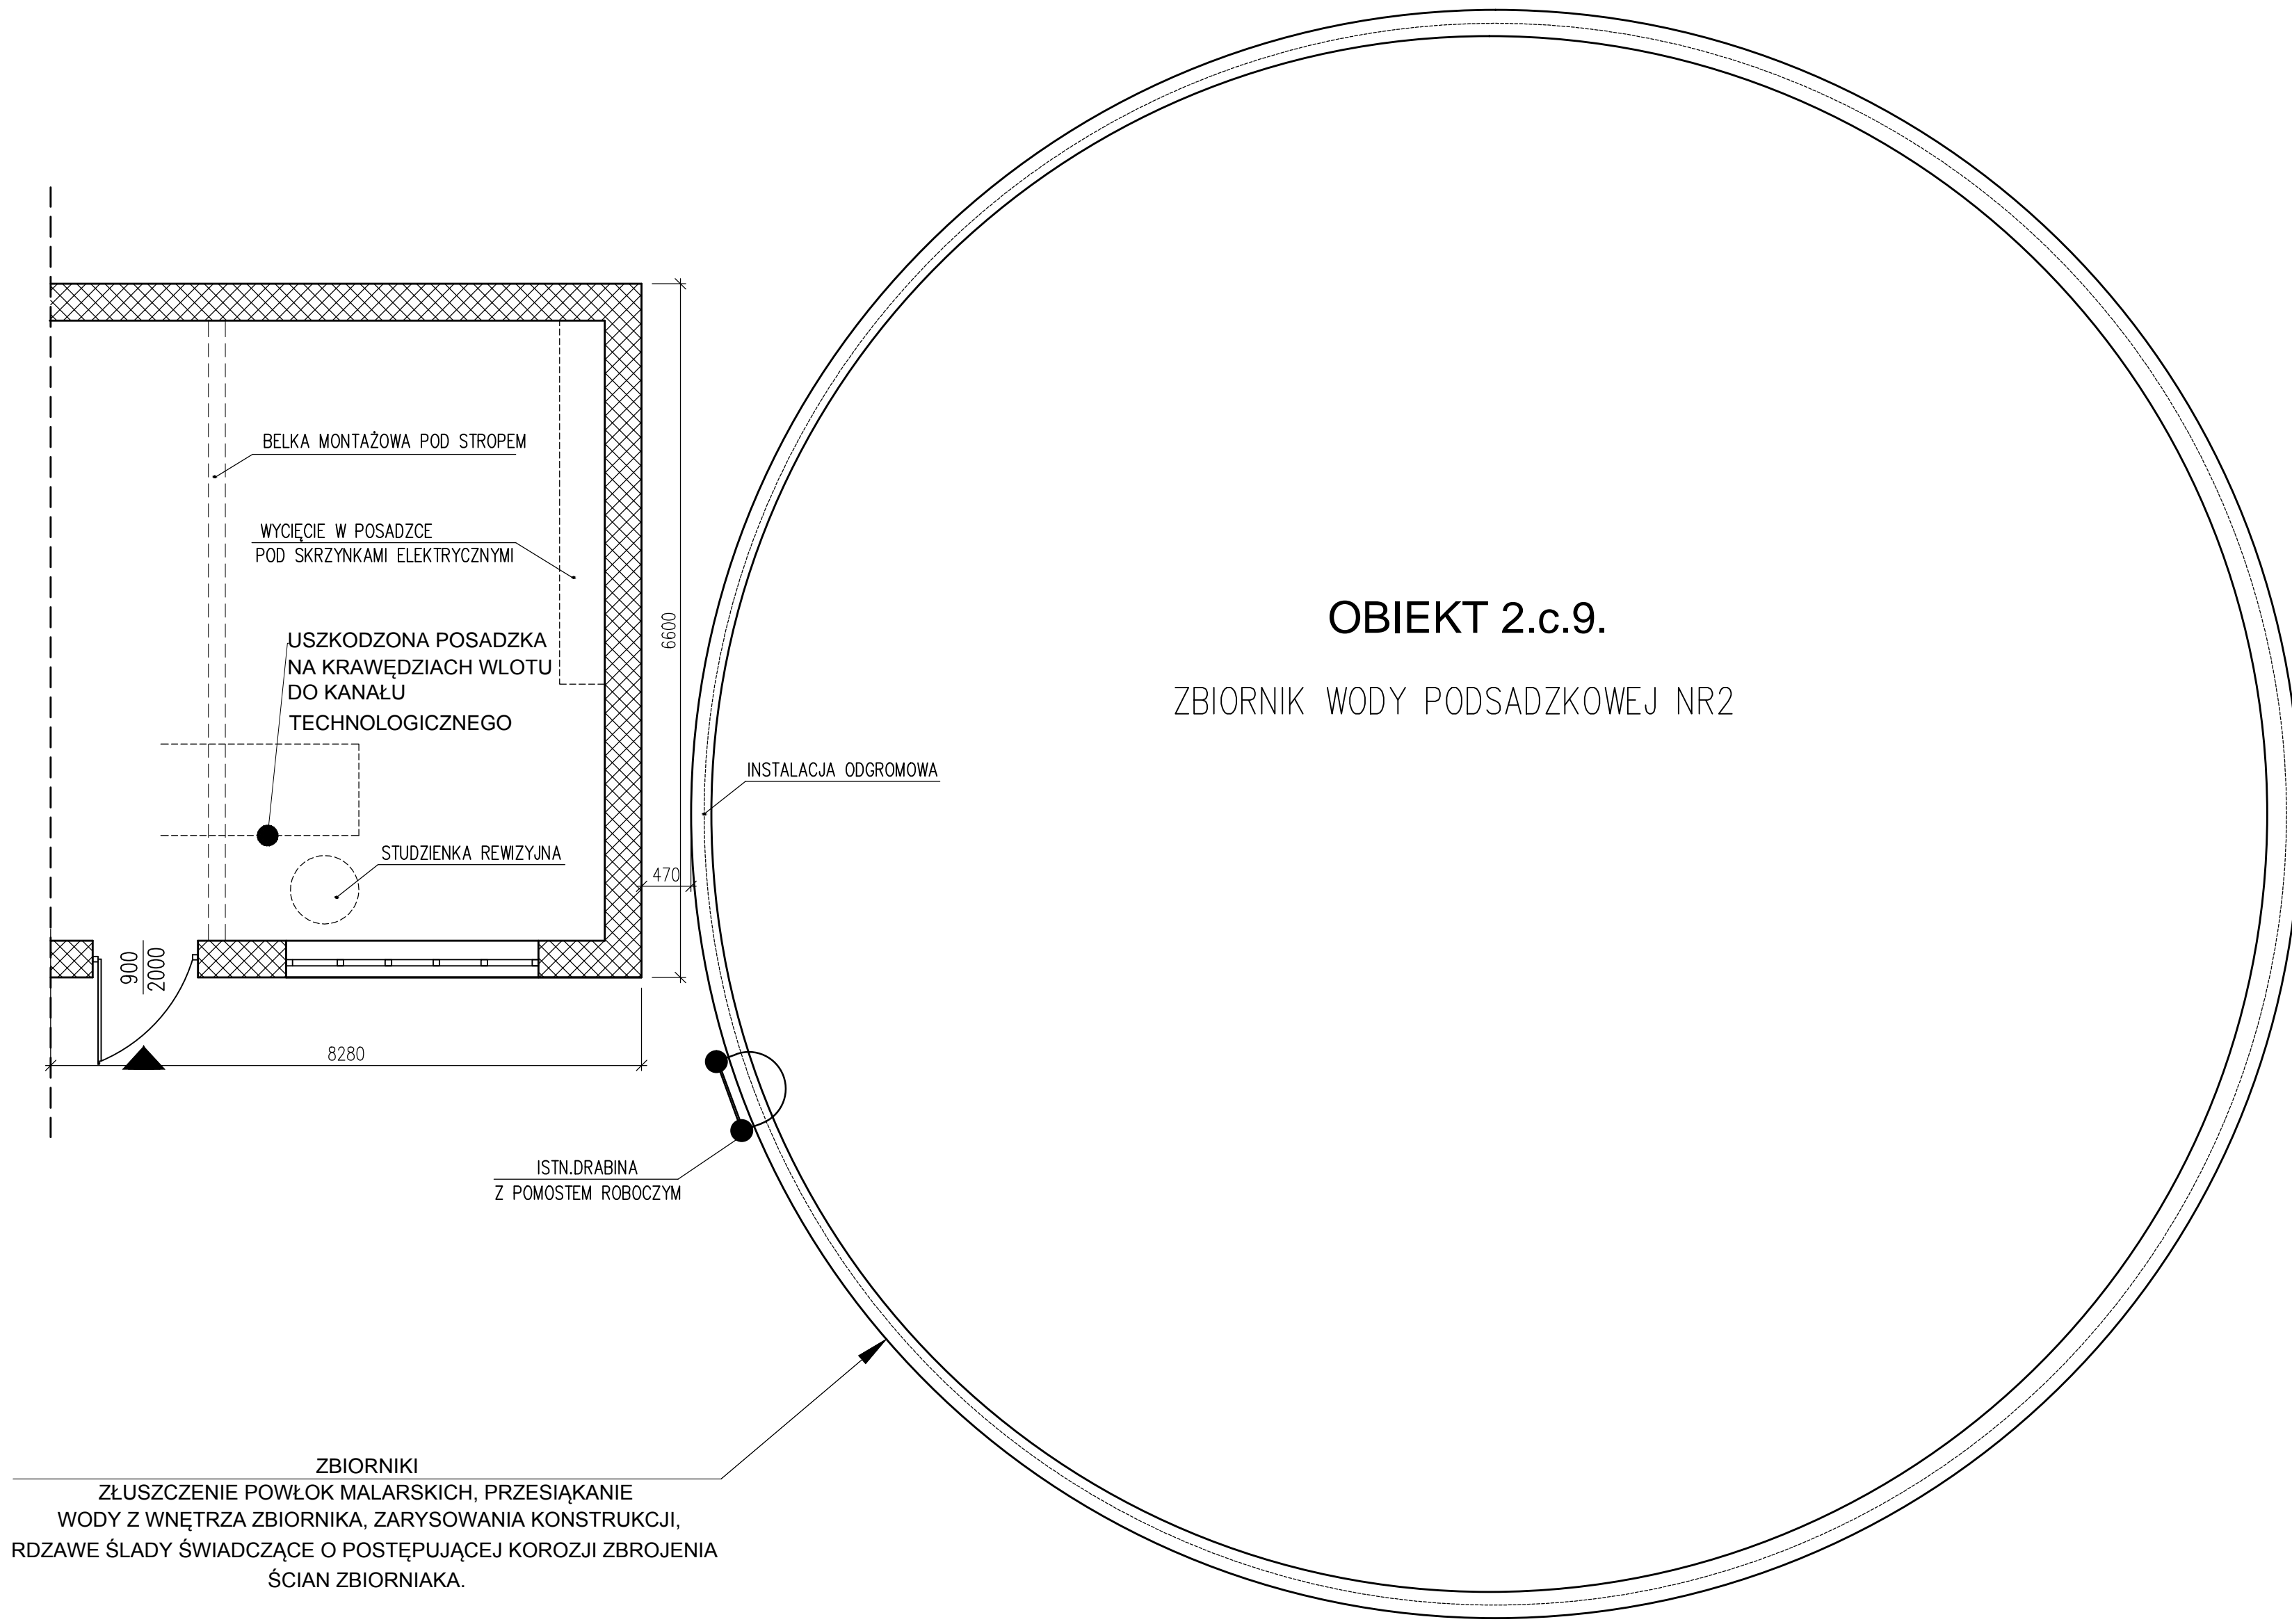

A

PRZEKRÓJ A-A

SKALA 1:50

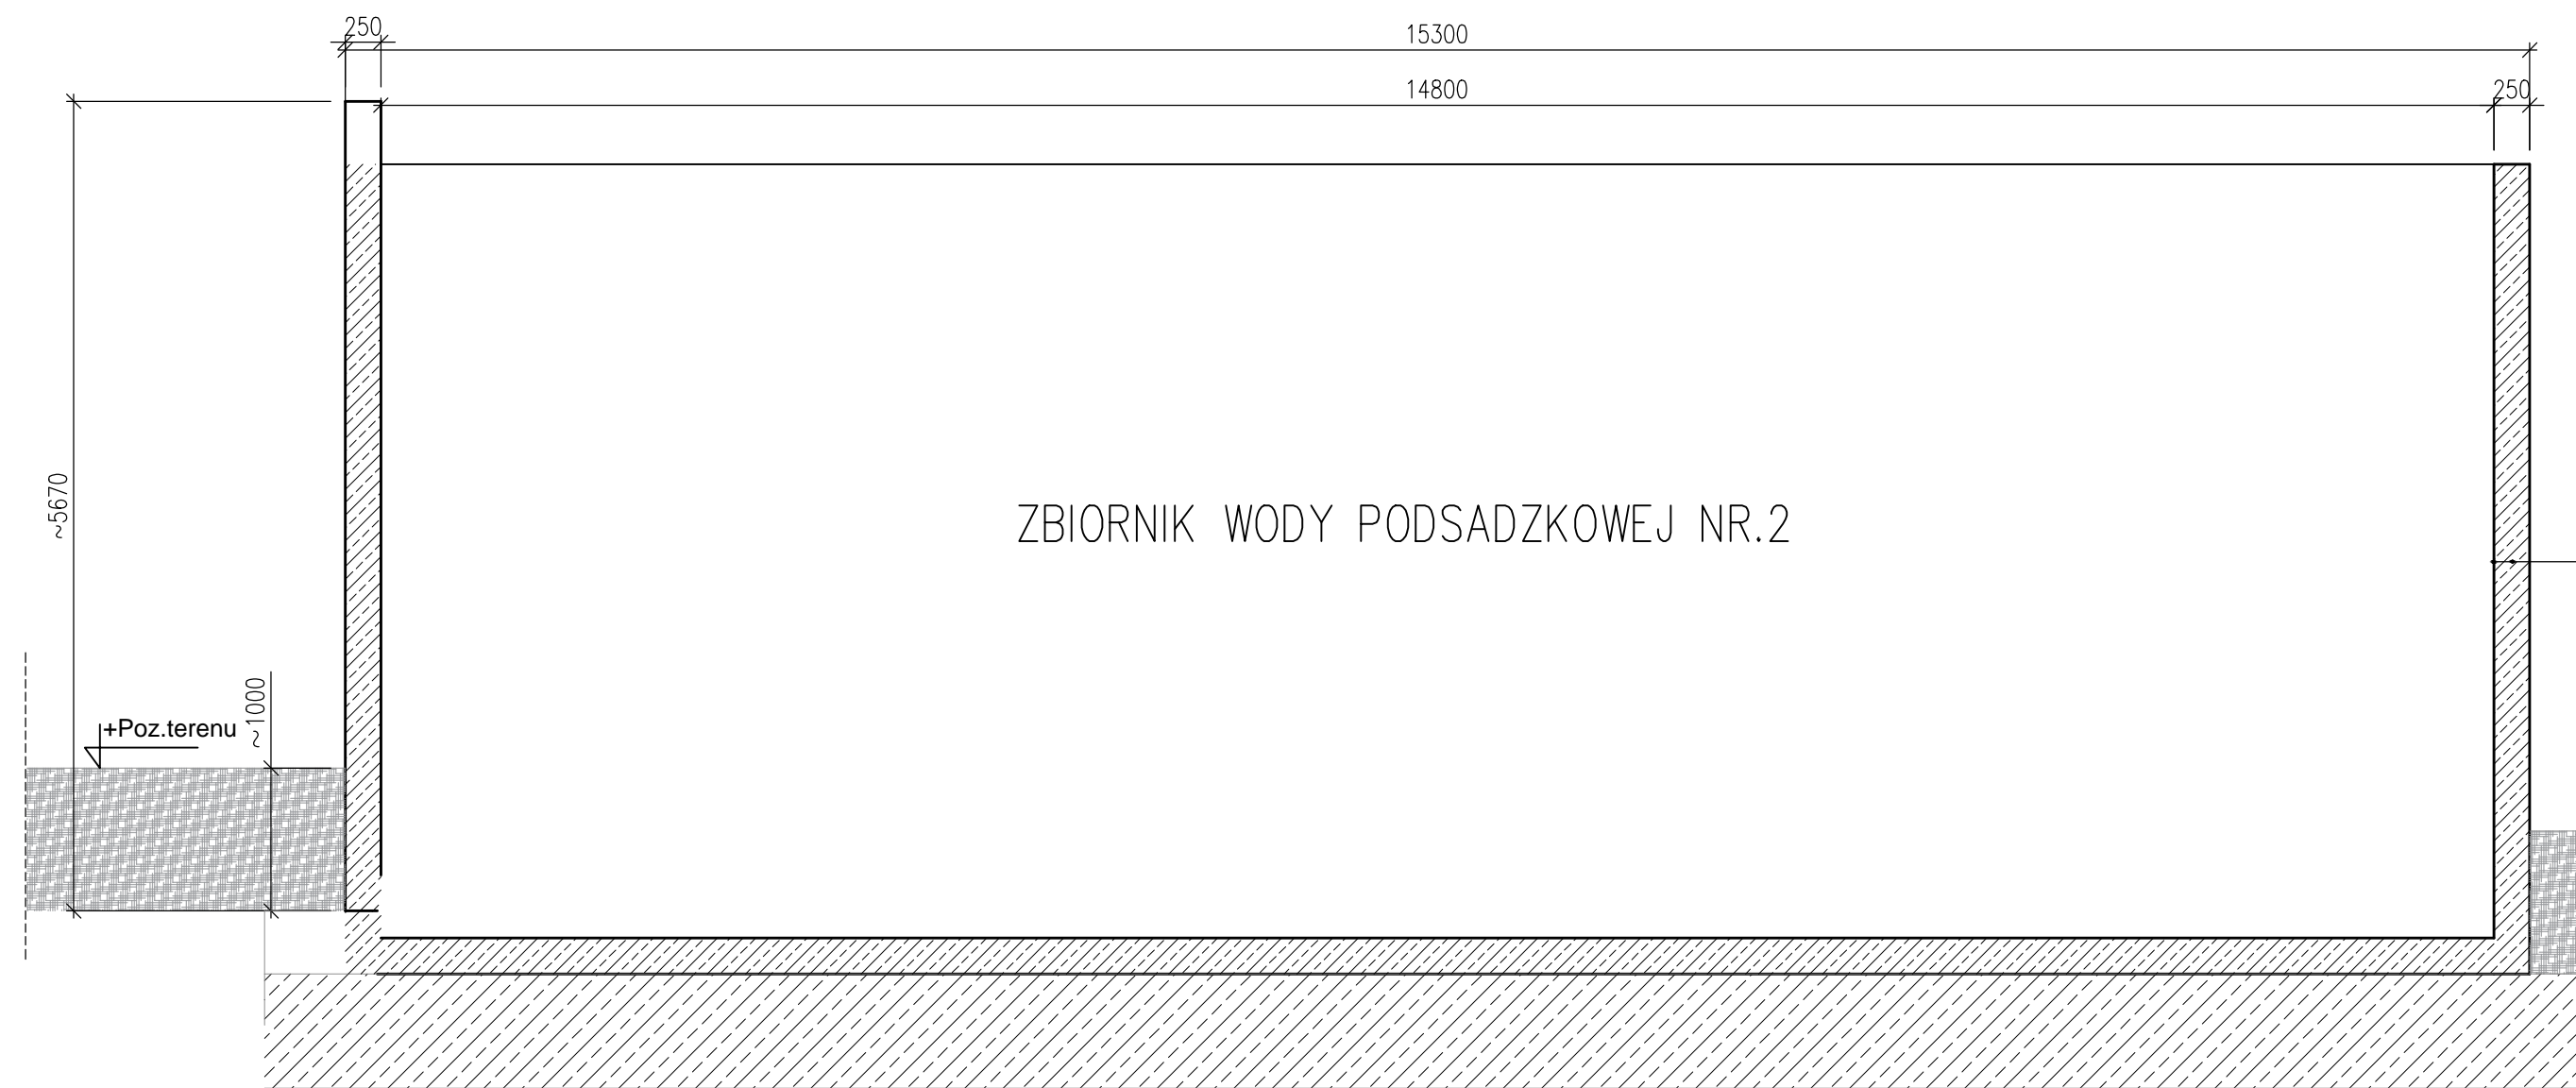

UWAGA!

*UŻYTKOWNIK WYKONAŁ DORAŻNE NAPRAWY I PRACE KONSERWACYJNE ELEMENTÓW KONSTRUKCYJNYCH OBIEKTU. SZCZEGÓŁOWE INFORMACJE W CZĘŚCI OPISOWEJ OPRACOWANIA.


UWAGA!

*Wymiary poniżej poziomu terenu są przybliżone. Przyjęte na podstawie informacji otrzymanej od Inwestora. Zbiorniki pełnią funkcje przeciwpożarowe i nie ma możliwości ich opróżnienia dla celów wykonania ekspertyzy.

LEGENDA:

- ▶ WEJŚCIE DO BUDYNKU
- ◻ ŚCIANA BUDYNKU MUROWANA Z CEGŁY
- ◻ ŚCIANA BUDYNKU MUROWANA Z BŁOCKÓW BETONOWYCH
- ◻ ŚCIANA ŻELBETOWA ZBIORNIKA WODY PODSADZKOWEJ

Wykonawca:



BIURO PROJEKTÓW I REALIZACJI INWESTYCJI

SEPARATOR Sp. z o.o.

40-750 KATOWICE,

ul. Tadeusza Boya-Zeleńskiego 105

Specjalność:	Nazwisko:	Specjalność:	Upr. bud.:	Podpis:	Data:
Budowlana	mgr inż. Piotr Ziembacz	Konstr.-bud.	SLK/0440/PBKb/22		11.2023r.
Nr archiwizacji:	Nr rysunku	<div>23005B-OST- 02.01</div>			
Skala:	1:50				
Temat opracowania:					
DOKUMENTACJA ODTWORZENIOWA dla zadania pod nazwą EKSPERTYZA STANU TECHNICZNEGO OBIEKTÓW PODSADZKOWYCH KWK Staszic-Wujek Ruch Murcki-Staszic					
Inwestor:					
PGG S.A. ODDZIAŁ KWK Staszic-Wujek Ruch Murcki-Staszic					
Adres inwestycji:					
KWK Staszic-Wujek , Teren, Szybu IV, ul. Kolisty					
Tytuł rysunku:					
ZBIORNIK WODY PODSADZKOWEJ NR 2 - OBIEKT 2.c.9 OCENA STANU TECHNICZNEGO					