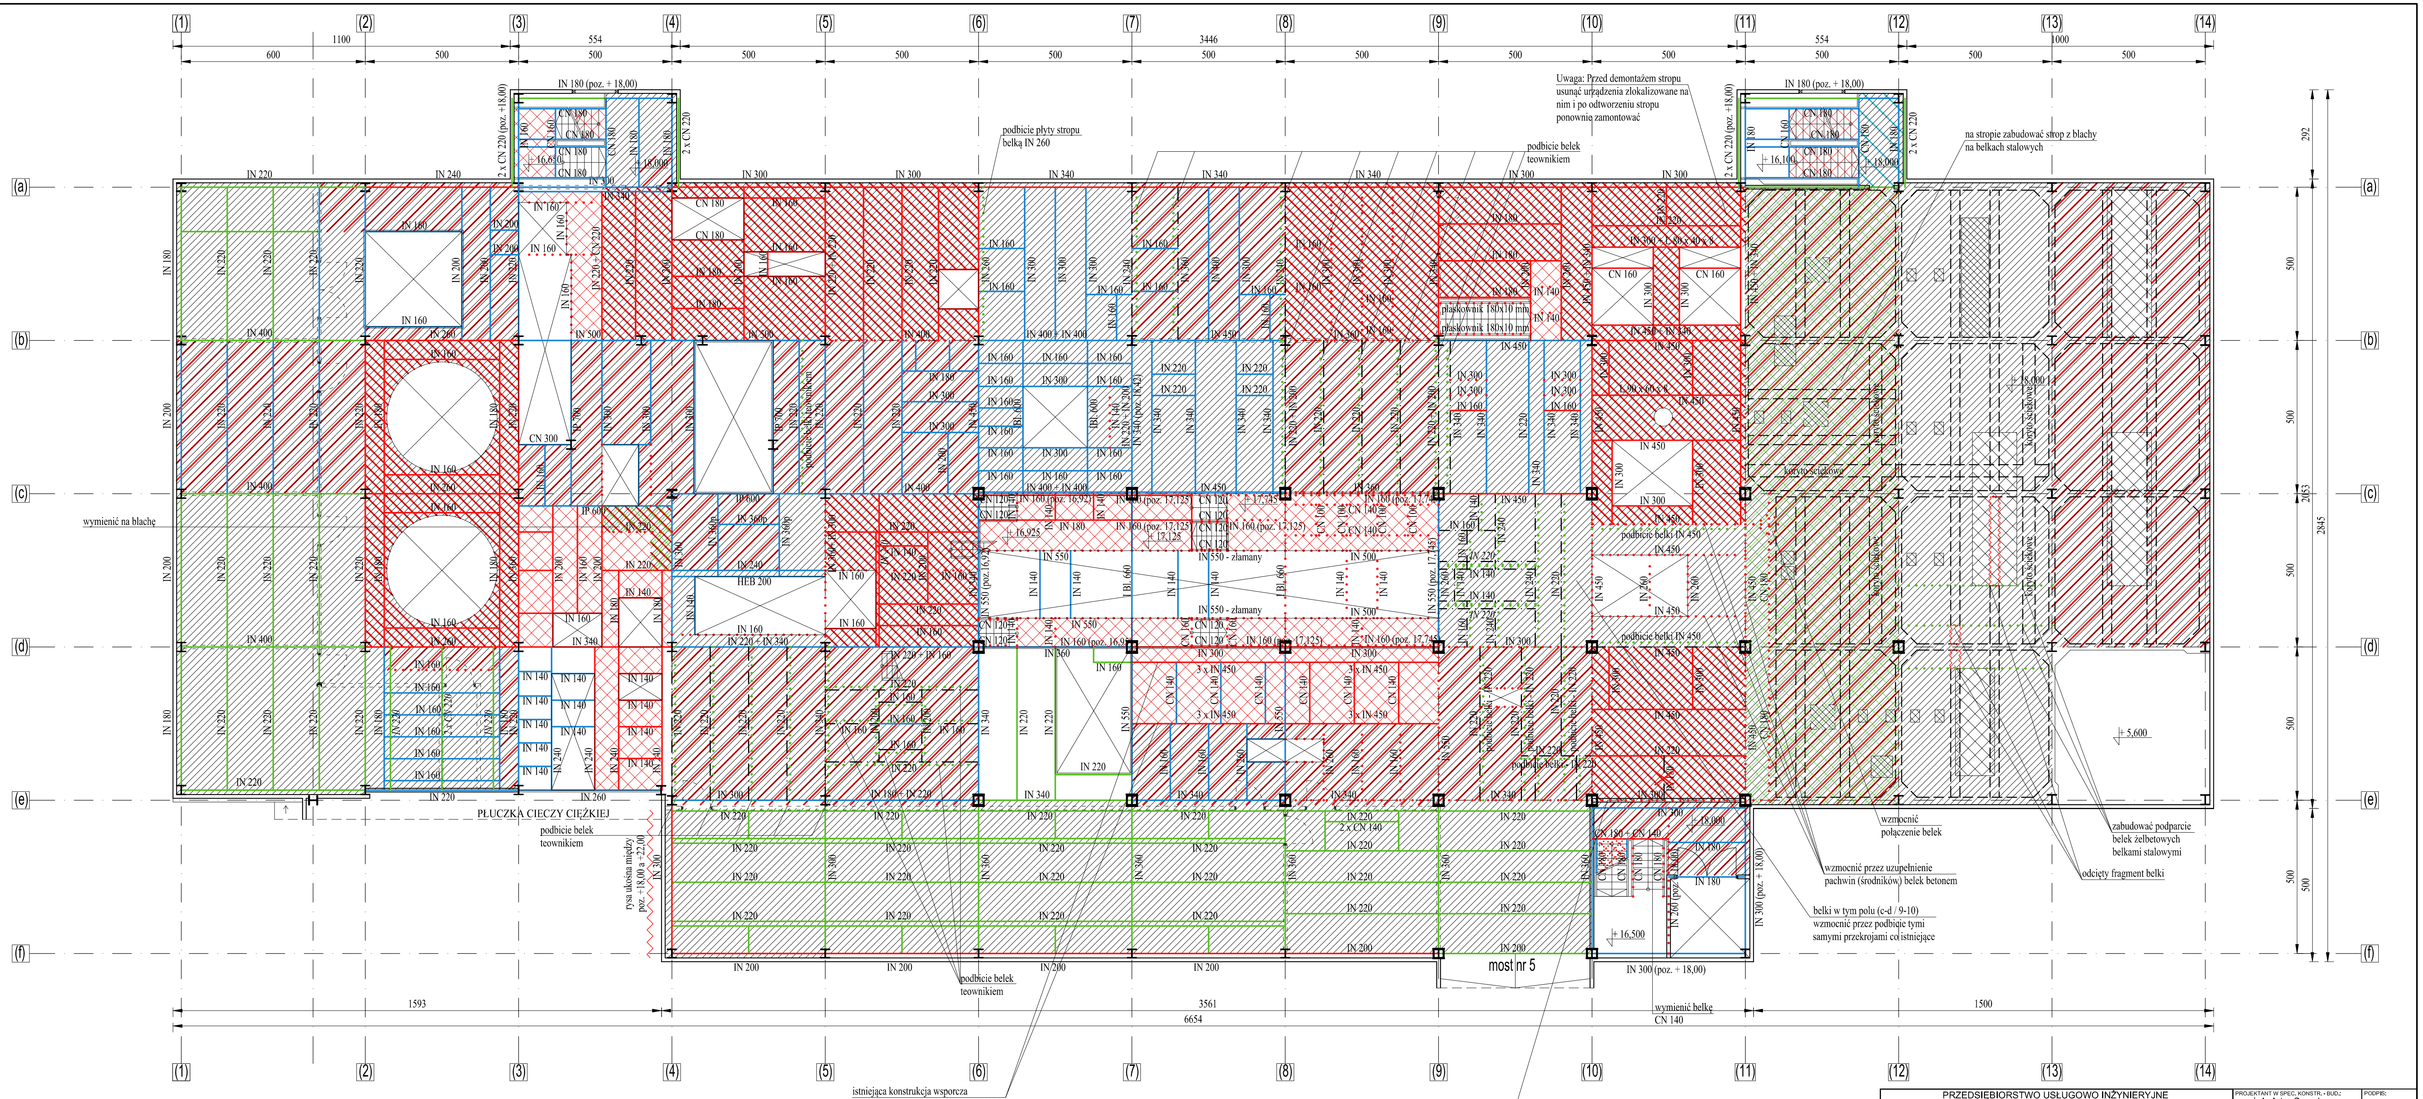
Uwaga: Przed demontażem stropu usunąć urządzenia zlokalizowane na nim i po odtworzeniu stropu ponownie zamontować
podbicie płyty stropu belką IN 260
podbicie belek teownikiem
na stropie zabudować strop z blachy na belkach stalowych
wymienić na blachę
PŁUCZKA CIECZY CIĘŻKIEJ
podbicie belek teownikiem
rysa skosna między poz. +18,00 a +22,00
most nr 5
wzmocnić połączenie belek
wzmocnić przez uzupełnienie pachwin (środników) belek betonem
belki w tym polu (e-d / 9-10) wzmocnić przez podbicie tymi samymi przekrojami co istniejące
zabudować podparcie belek żelbetowych belkami stalowymi
odcięty fragment belki
istniejąca konstrukcja wsporcza podpierająca pierwotnie przesiewacz CDR
wzmocnić belkę przez podbicie oraz wzmocnienie środnika nakładką jednostronnie i obetonować
wymienić belkę CN 140
Uwagi.
1. Stropy nad zbiornikami przeznaczone do wymiany obejmują wymianę belek przęsłowych oraz płyty.
PRZEDSIĘBIORSTWO USŁUGOWO INŻYNIERYJNE „ARGO" MGR INŻ. ARTUR SZOMBARA, 44-230 BEŁK, UL. PALOWICKA 98
TEMAT : REMONT BUDYNKU PŁUCZKI II.
Inwestor: Polska Grupa Górnicza S. A., ul. Powstańców 30, 40 - 039 Katowice, Oddział KWK ROW, 44 - 235 Rybnik, ul. Jastrzębska 10
Lokalizacja: 44 - 206 Rybnik ul. Przewozowa 4, obręb: Chwałowice, działki nr: 834 / 2 oraz 1305 / 6 jedn. ewid.: 247301_1.0010
Skala: 1 : 100
Format: A2+
Data: II 2025
Tytuł tomu: OCENA STANU TECHNICZNEGO WRAZ Z INWENTARYZACJĄ,
Nr tomu.: I
Tytuł rysunku: RZUT POZIOMU +18,000. OCENA STANU TECHNICZNEGO.
Nr rys.: 6/O
PROJEKTANT W SPEC. KONSTR. - BUD.: mgr inż. Artur Szombara upr. nr SLK/8044/PBKb/18
SPRAWDZAJĄCY W SPEC. KONSTR. - BUD.: mgr inż. Krzysztof Słodmok upr. nr SLK/2050/PWOK/08
OPRACOWAŁ: mgr inż. Szymon Donocik
OPRACOWAŁ: inż. Michał Wąchała
OPRACOWAŁ: mgr inż. Mateusz Teper
PODPIS: