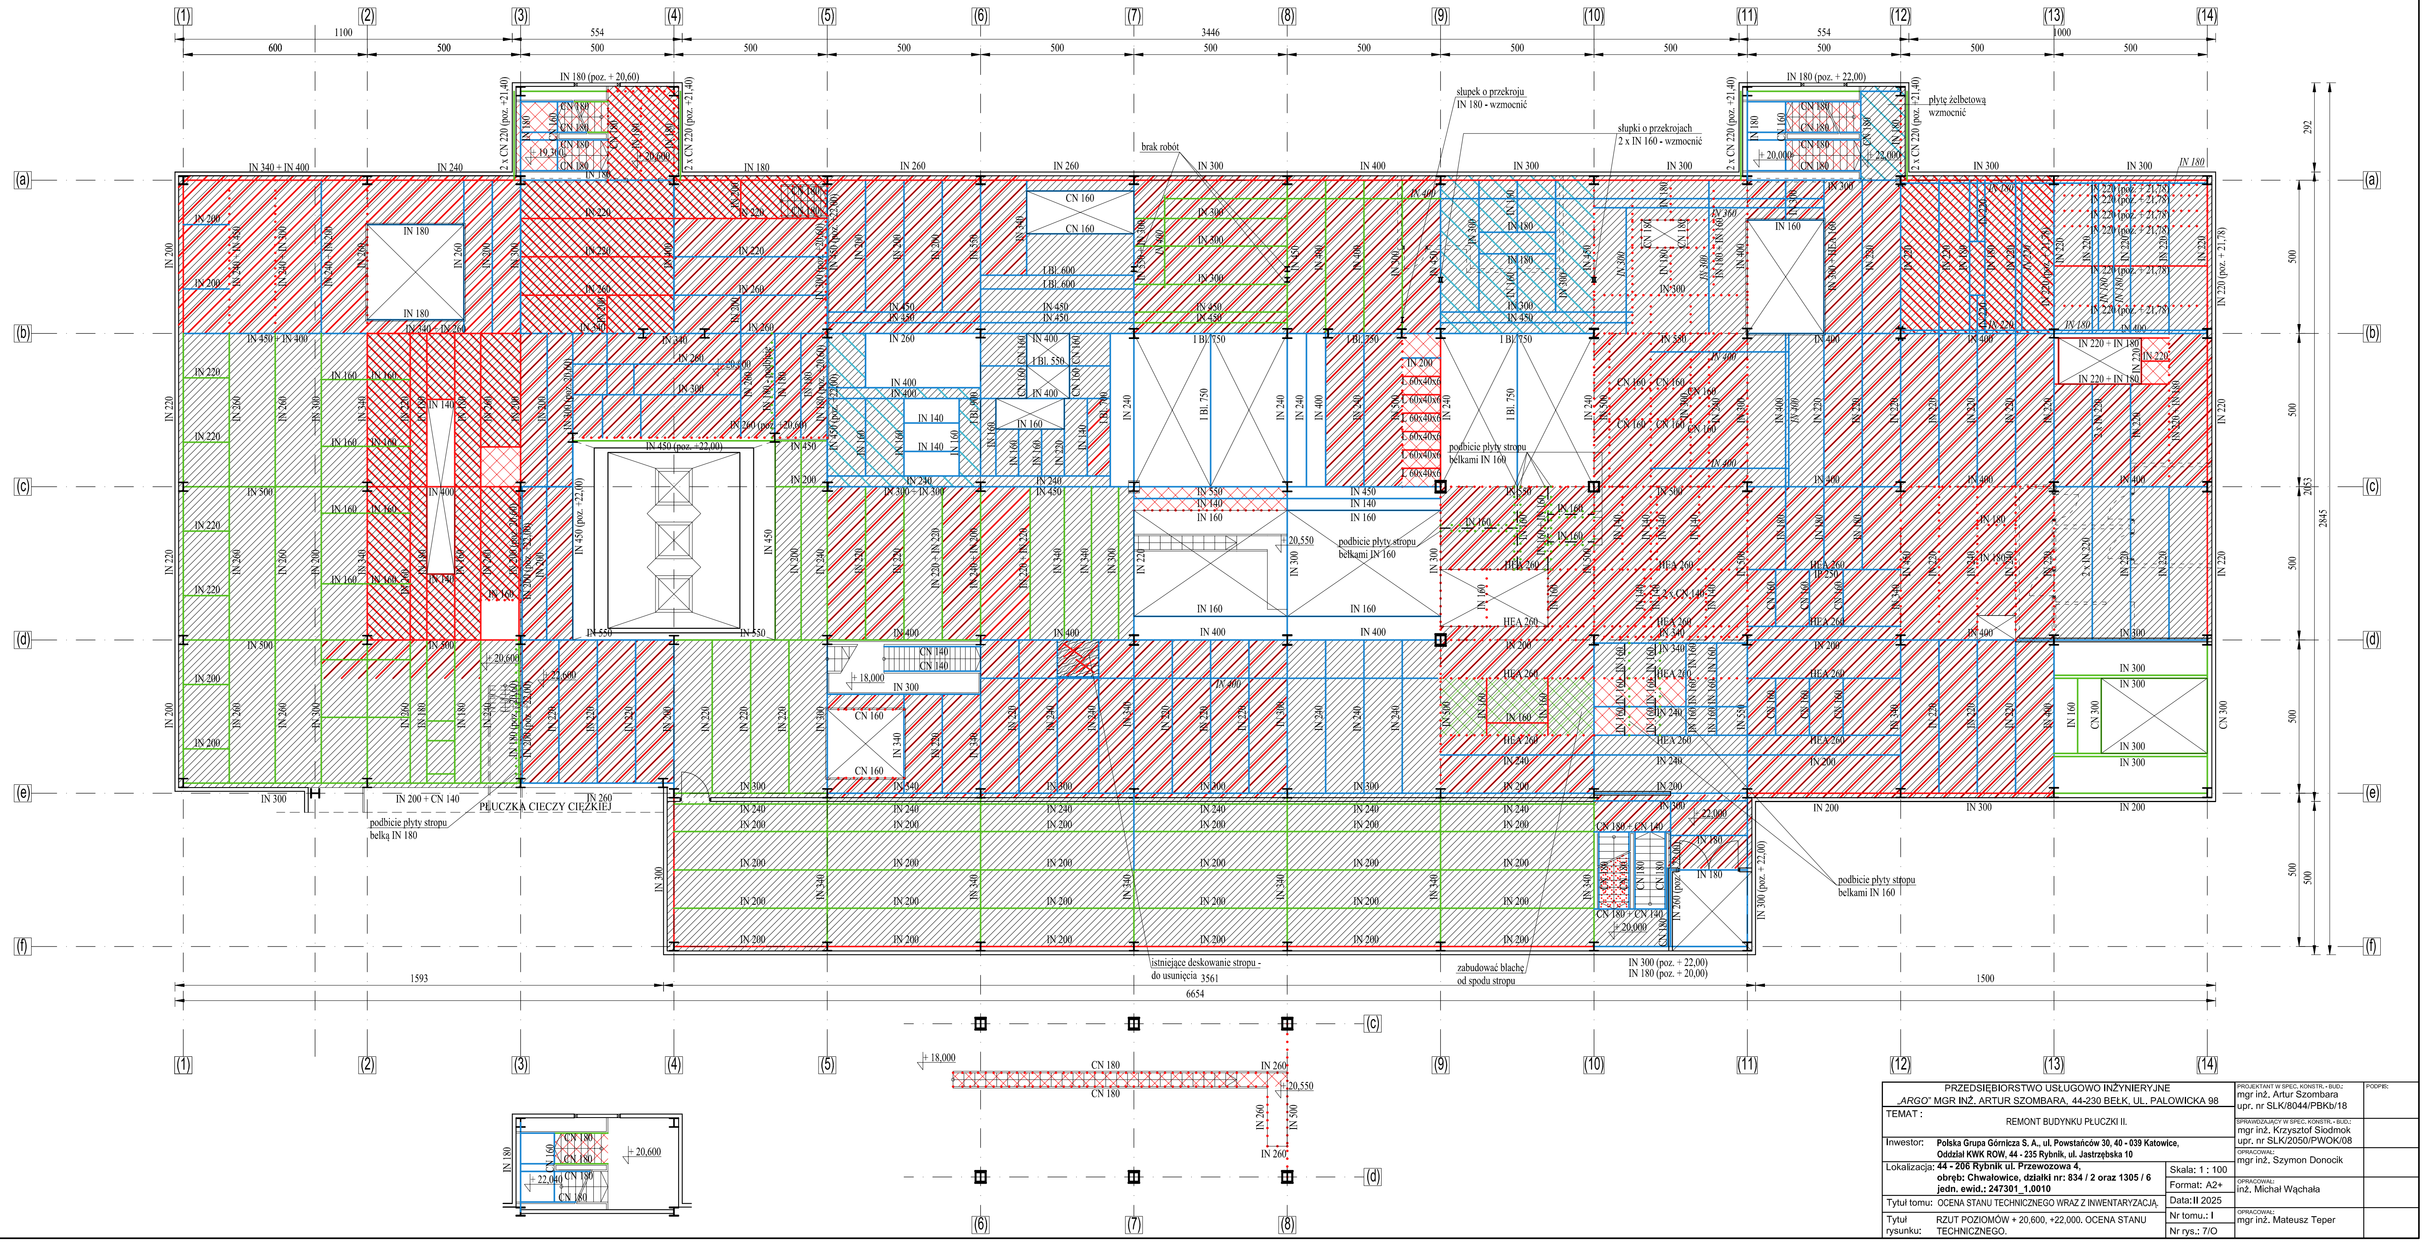


| | | | |
|---|---|---|---|
| PRZEDSIĘBIORSTWO USŁUGOWO INŻYNIERYJNE „ARGO" MGR INŻ. ARTUR SZOMBARA, 44-230 BEŁK, UL. PALOWICKA 98 | | PROJEKTANT W SPEC. KONSTR. - BUD.: mgr inż. Artur Szombara upr. nr SLK/6044/PBKb/18 | PODPIS: |
| TEMAT: REMONT BUDYNKU PŁUCZKI II. | | SPRAWDZAJĄCY W SPEC. KONSTR. - BUD.: mgr inż. Krzysztof Słodmok upr. nr SLK/2050/PWOK/08 | |
| Inwestor: **Polska Grupa Górnicza S. A., ul. Powstańców 30, 40 - 039 Katowice, Oddział KWK ROW, 44 - 235 Rybnik, ul. Jastrzębska 10** | | OPRACOWAŁ: mgr inż. Szymon Donocik | |
| Lokalizacja: **44 - 206 Rybnik ul. Przewozowa 4, obręb: Chwałowice, działki nr: 834 / 2 oraz 1305 / 6 jedn. ewid.: 247301_1.0010** | Skala: 1 : 100 | OPRACOWAŁ: inż. Michał Wąchała | |
| | Format: A2+ | | |
| Tytuł tomu: OCENA STANU TECHNICZNEGO WRAZ Z INWENTARYZACJĄ. | Data: II 2025 | | |
| Tytuł rysunku: RZUT POZIOMÓW + 20,600, +22,000. OCENA STANU TECHNICZNEGO. | Nr tomu.: I | OPRACOWAŁ: mgr inż. Mateusz Teper | |
| | Nr rys.: 7/O | | |