




RZUT FRAGMENT STROPU - ZBIORNIKI

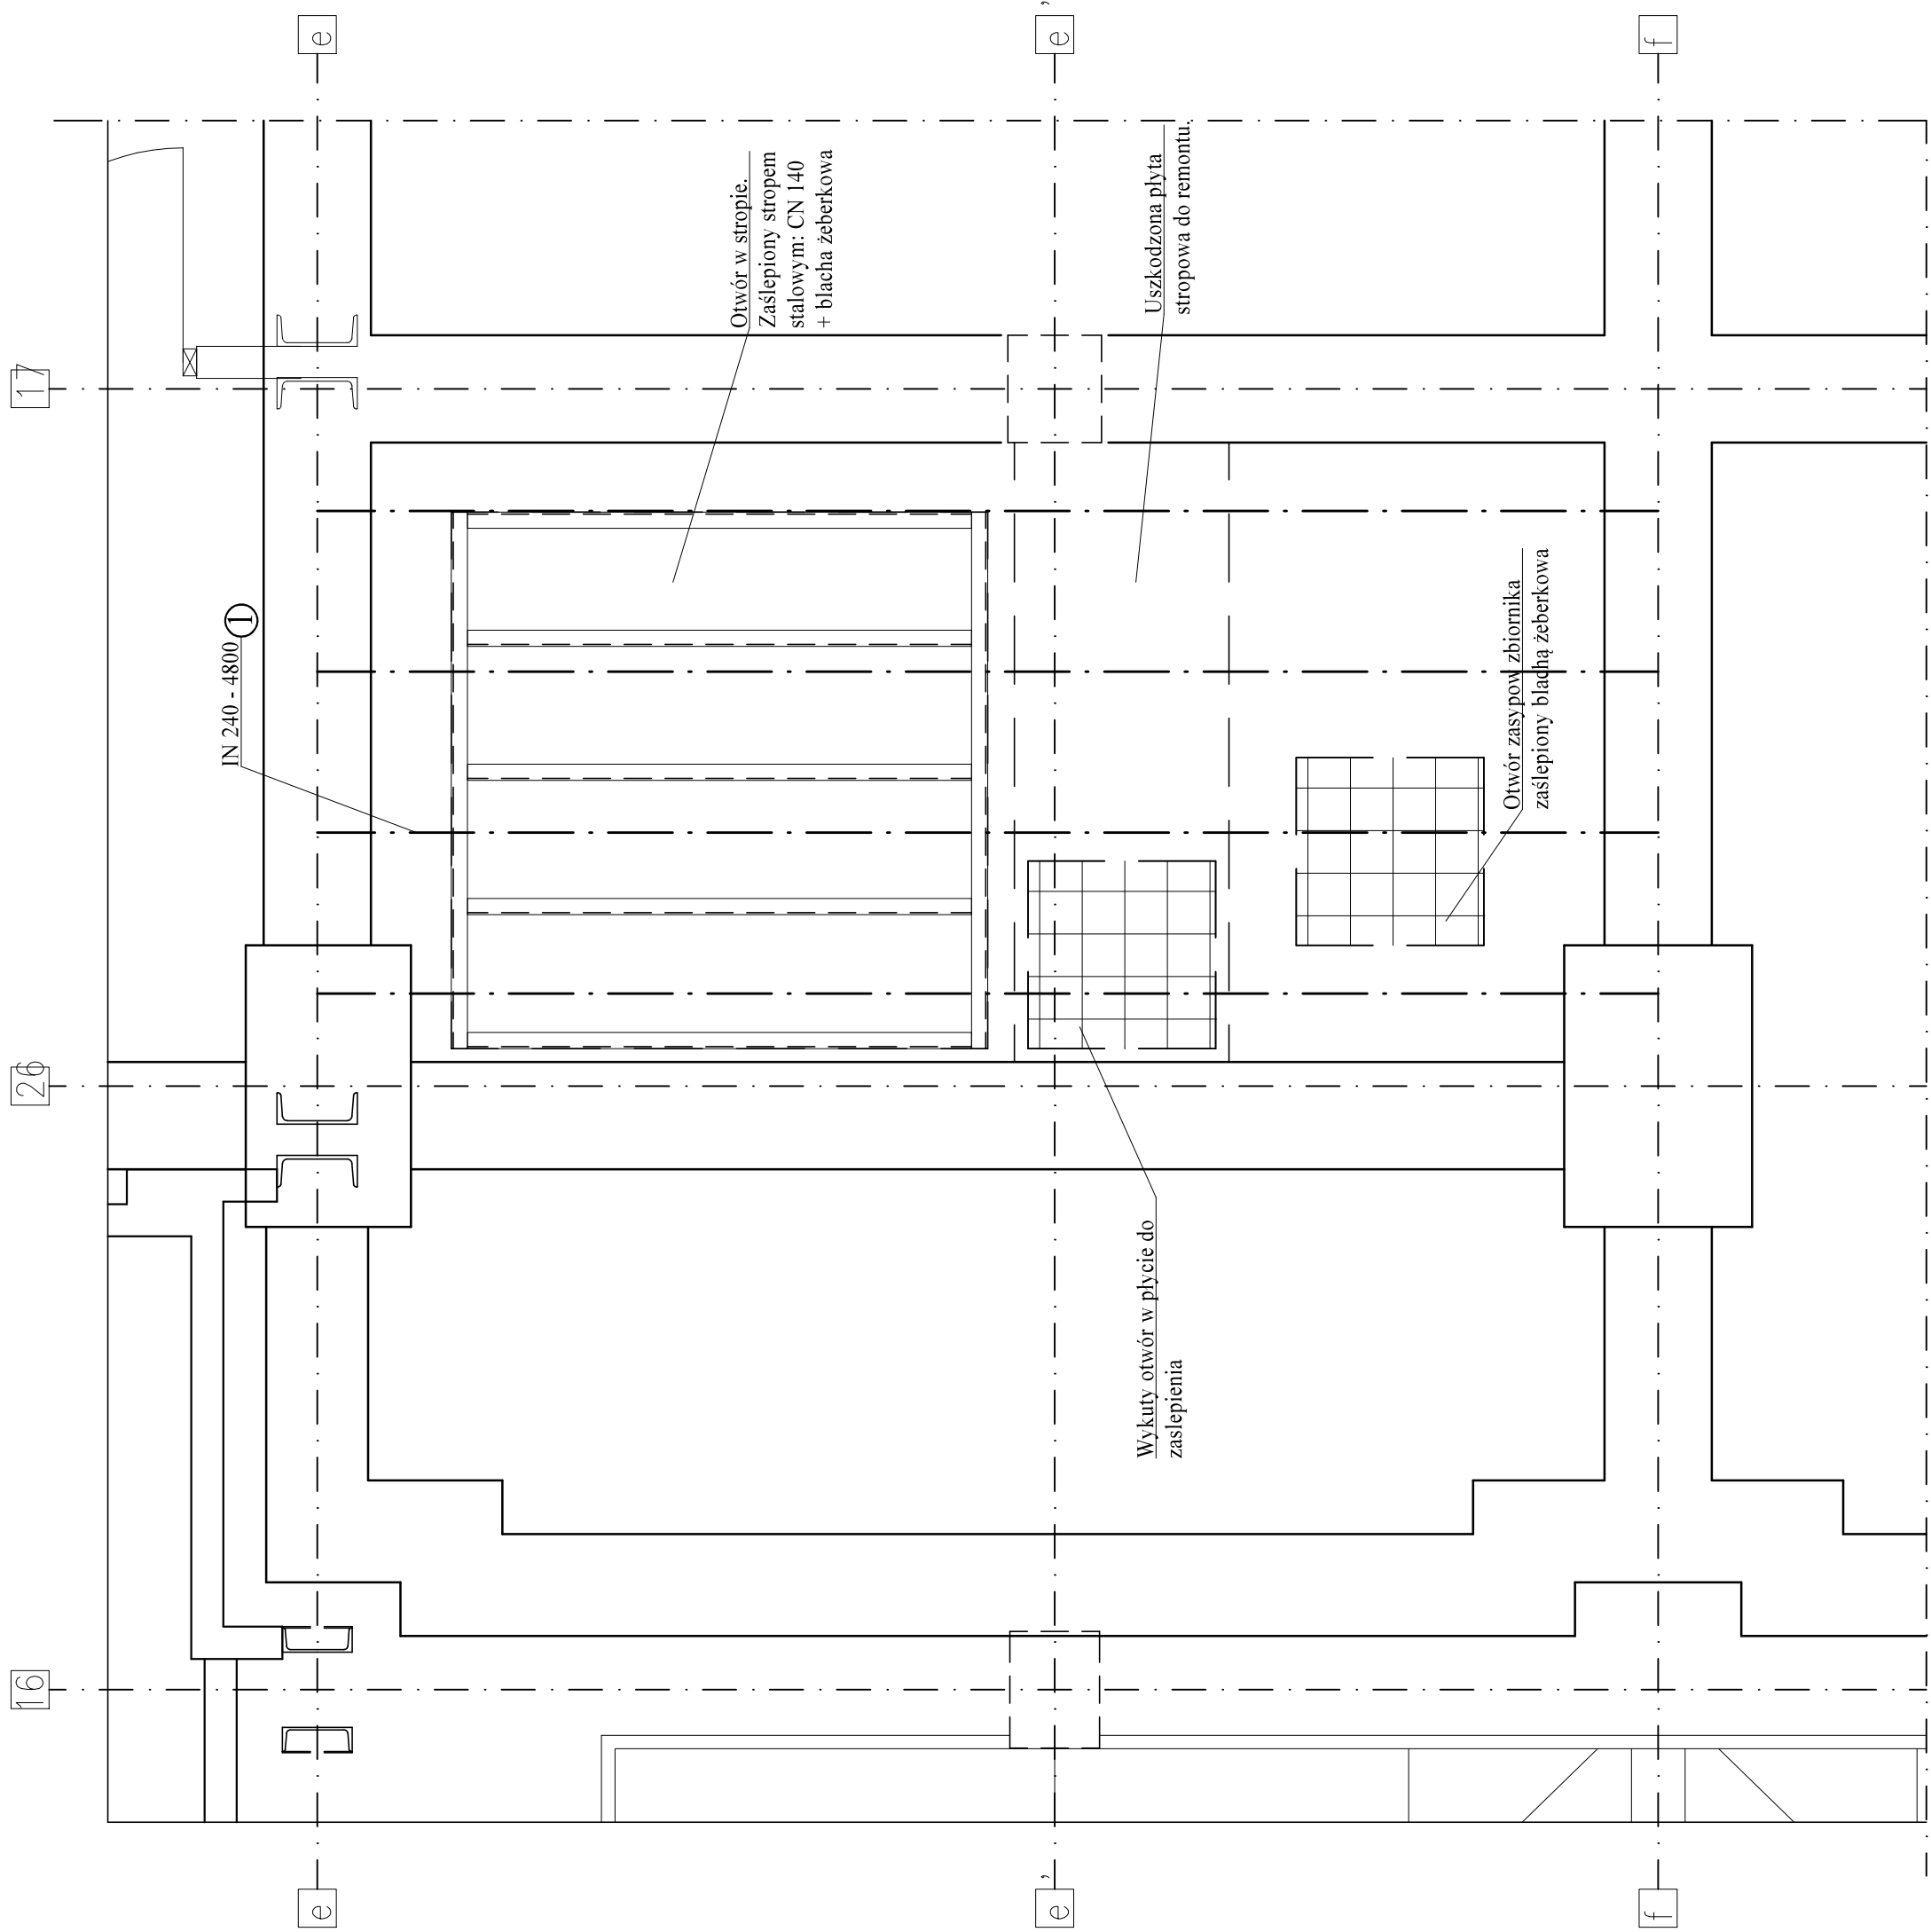

PRZEMONTOWANIE STROPU

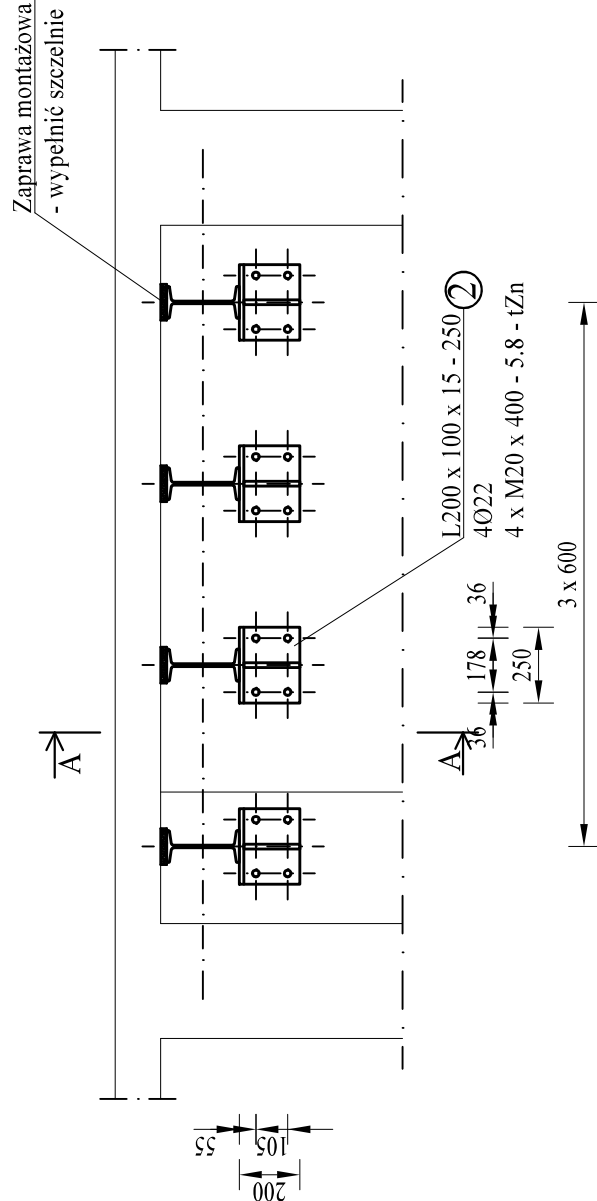

A - A  
1 : 10

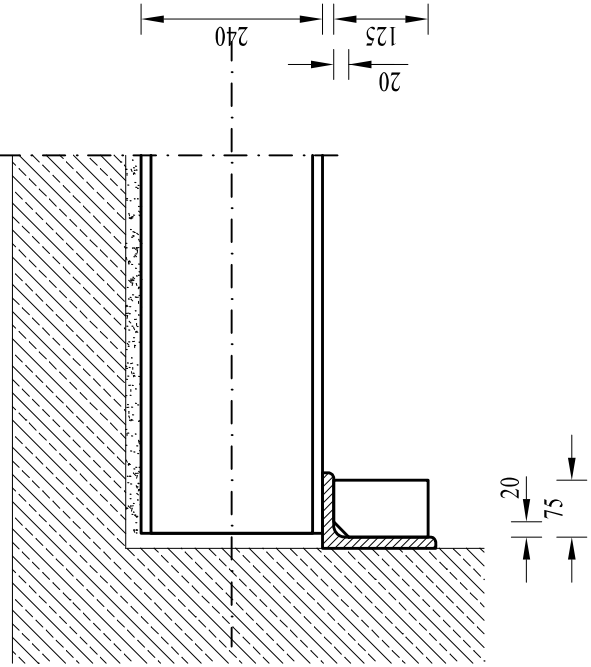

<b>UWAGA</b>	
1. Wymiary podano w milimetrach. Przed przystąpieniem do realizacji sprawdzić wszystkie wymiary i ilości. Wszystkie elementy dopasować przed wbudowaniem w konstrukcję - wymiary szczytać z masy. Wszelkie ewentualne rozbieżności i niejasności wyjaśnić z Inspektorem Nadzoru Zamawiającego i projektantem.	
2. Klasa środowiska dla konstrukcji żelbetowej budynku: przynależy XA 1. Beton projektowanego wzmocnienia i odwarzananej konstrukcji żelbetowej: C30/37. Otulina zbrojenia: C min=30 mm, odchyłka otulenia: Delta c=+5,0 mm, średnica krzywizny: d g= max 16 mm.	
3. Gatunek stali projektowanego zbrojenia głównego i strzemion: B500B (A - IIIN). Gatunek stali elementów profilowych i blach konstrukcyjnej S235J.	
4. Dopuszcza się wykonanie wzmocnienia elementów wg własnego rozwiązania Wykonawcy po uprzedniej akceptacji Zamawiającego oraz zachowania wszelkich wymagań warunków technicznych i stanów granicznych nośności i użytkowania.	
5. Przed montażem konstrukcji stalowej oczyścić wszystkie elementy stalowe z rdzy.	
6. Wszystkie elementy stalowe łączyć ze sobą wzdłuż wszystkich dostępnych krawędzi (powierzchni) spoinami pachwinowymi obwodowymi, dwustronnymi o grubości równej 0,5 t min= min. {t-1 : 1,2}.	
7. Zabezpieczenie antykorozyjne konstrukcji stalowej systemowe wybranego producenta: korozyjności atmosfery C5-I, wymagana trwałość długa.	
8. Przed zabudową żebra wzmocniających skuć luzny odspojony beton, oczyścić i uzupełnić zbrojenie i beton.	
9. Żebra montować do stropu za pośrednictwem zaprawy montażowej - szczelnie wypełnić przestrzeń pomiędzy pasem żebra a płytą stropową.	

PRZEDSIĘBIORSTWO USŁUGOWO INŻYNIERYJNE		PROJEKTANT W SPEC. KONSTR. - BUD.	PODPIS:
„ARGO” MGR INŻ. ARTUR SZOMBARA, 44-230 BIELSKO UL. PALOWICKA 98		mgr inż. Artur Szombara	
TEMAT :		upr. nr SLK/8044/PBKb/18	
REMONT BUDYNKU PŁUCZKI I.		SPRAWDZAJĄCY W SPEC. KONSTR. - BUD.	
Inwestor:		mgr inż. Krzysztof Siodmok	
Oddział KWK ROW 44 - 235 Rybnik, ul. Jastrzębska 10		upr. nr SLK/2050/PWOK08	
Lokalizacja: 44 - 206 Rybnik ul. Przewozowa 4,		OPRACOWAŁ:	
obręb: Chwałowice, działki nr 834 / 2		mgr inż. Szymon Donocik	
jedn. ewid.: 247301, 1.0010		OPRACOWAŁ:	
Tytuł tomu: PROJEKT ARCHITEKTONICZNO - BUDOWLANY.		inż. Michał Wachała	
Tytuł: REMONT STROPU NAD ZBIORNIKIEM POMIEDZY		Nr tomu: IIC	
rysunku: OSIAMI "16 - 17" ORAZ "E - F", POZIOM +13.600.		Nr rys.: 7/P	