


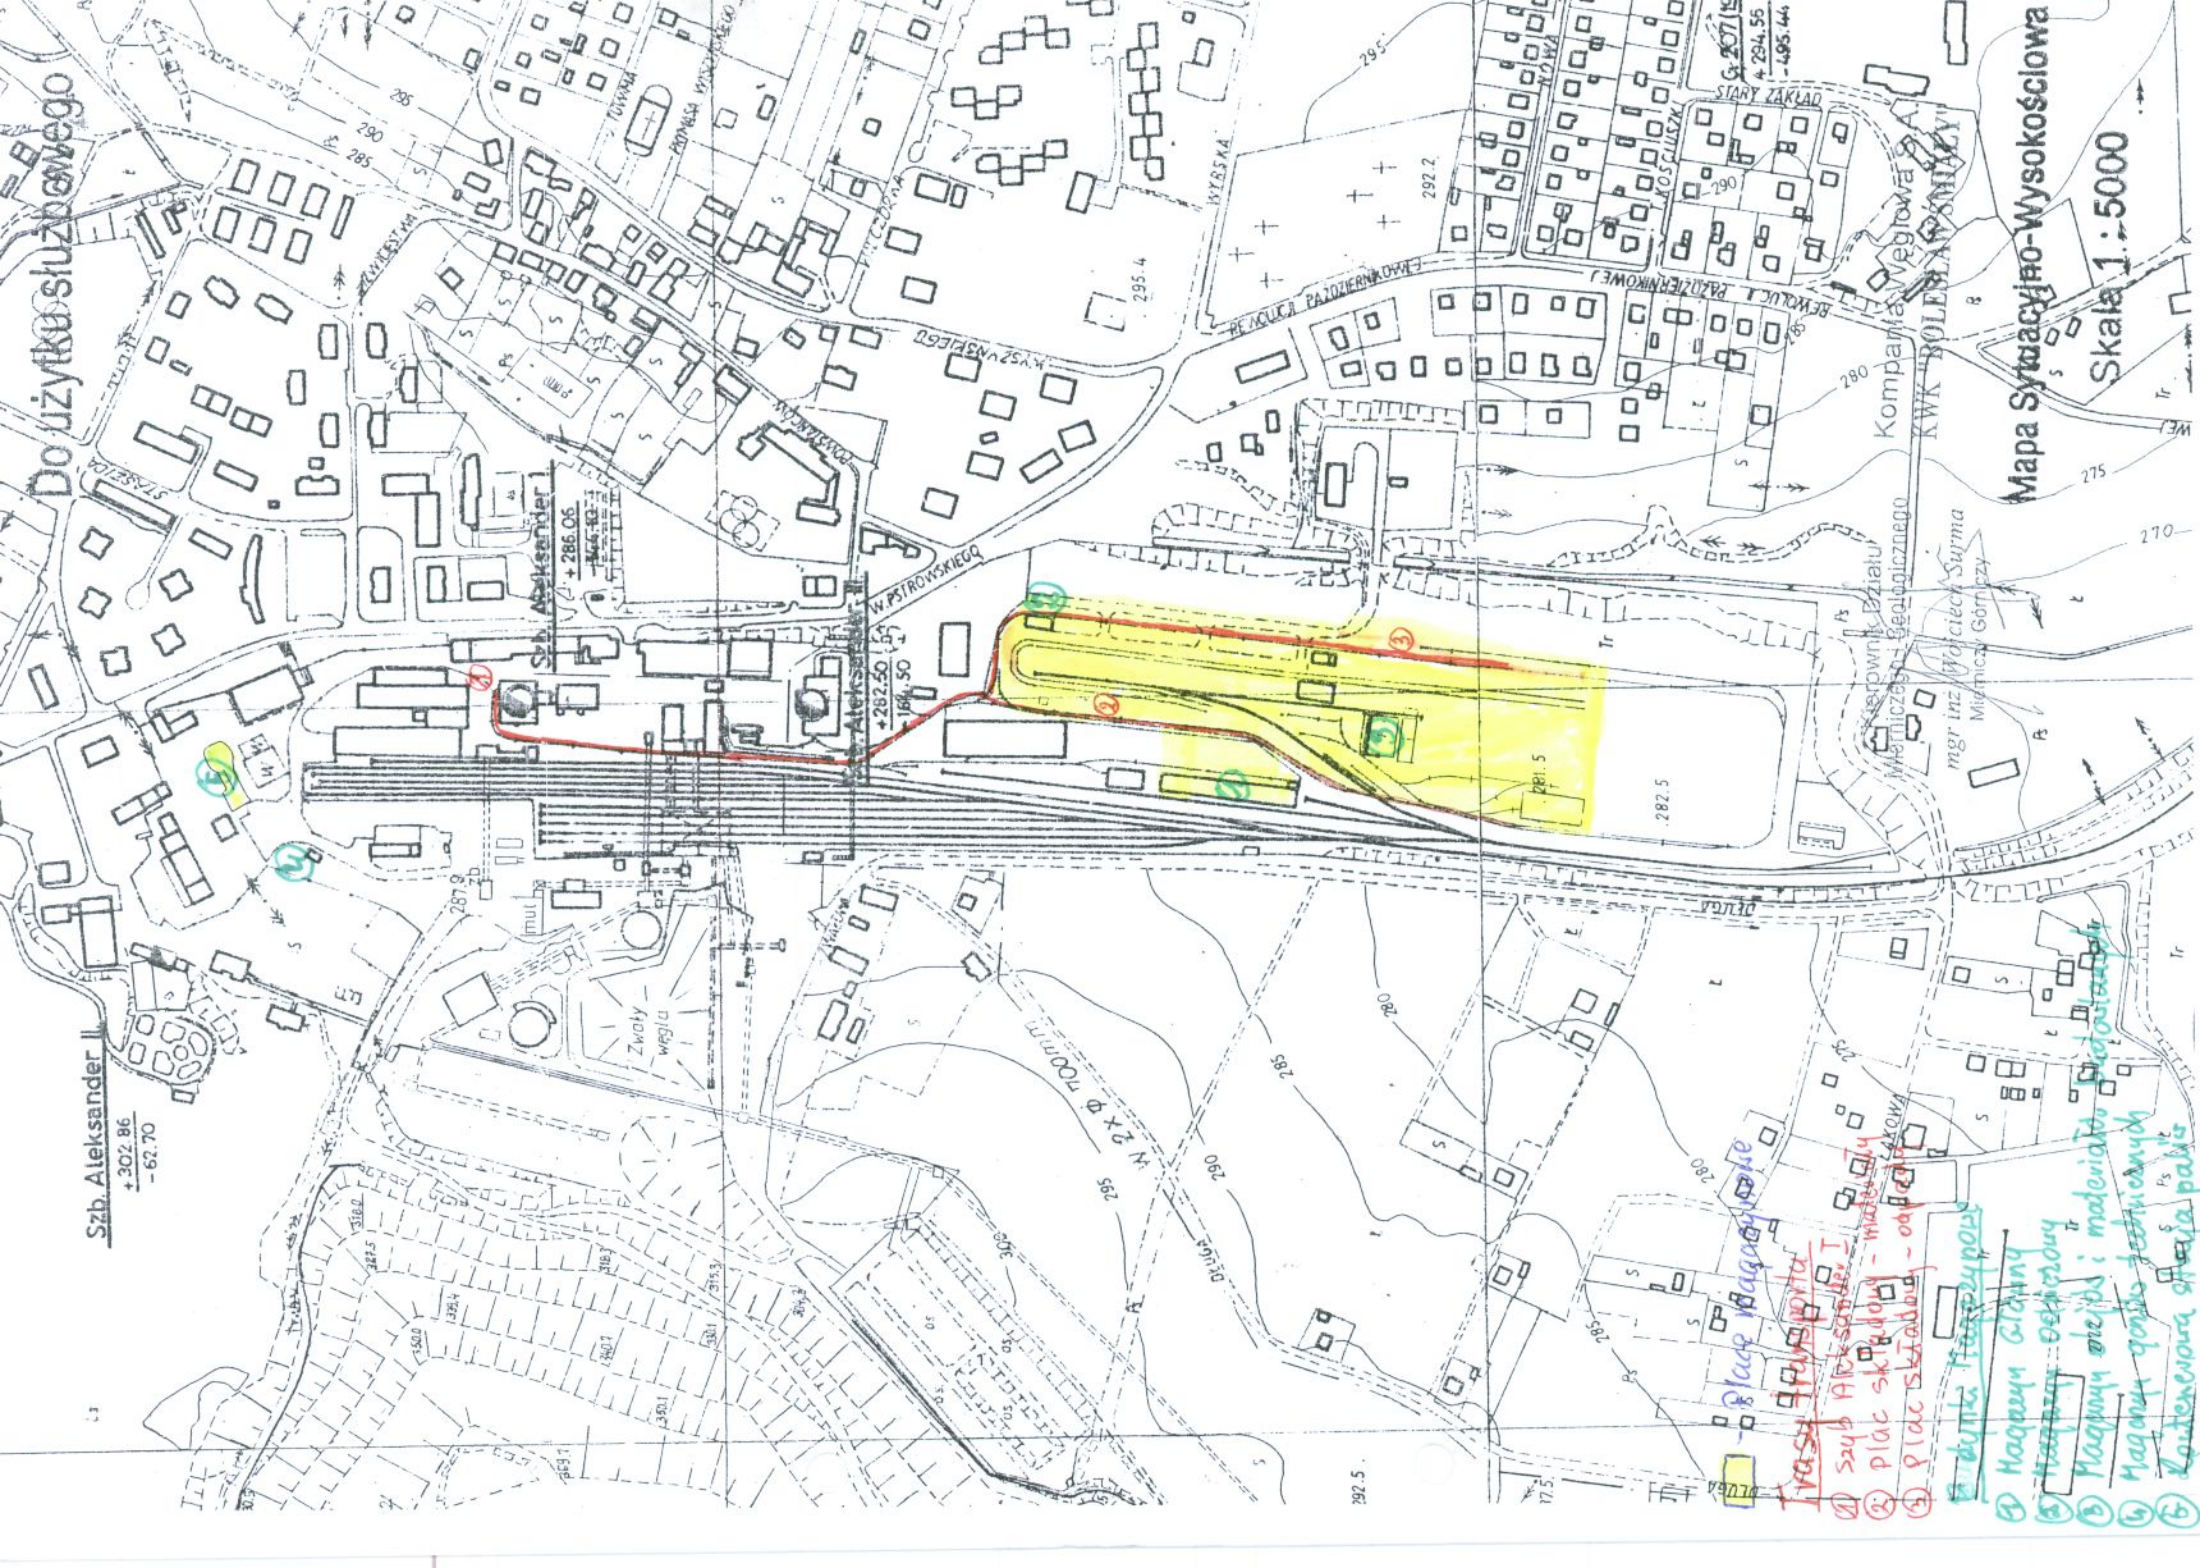

Do użytku służbowego

Szb. Aleksander II
+302.86
-62.70

Szb. Aleksander I
+286.06
-164.43

Szb. Aleksander II
+282.50
-164.50

Plac Magazynowy

Trasa transportu

1) Szb. Aleksander I

2) plac składowy - materiały

3) plac składowy - odpadki

4) dykt. magazynowy

5) Magazyn Główny

6) Magazyn Ocieplony

7) Magazyn olejowy i materiałów

8) Magazyn części technicznych

9) Kontenerownia

Mapa Sytuacyjno-Wysokościowa

Skala 1:5000