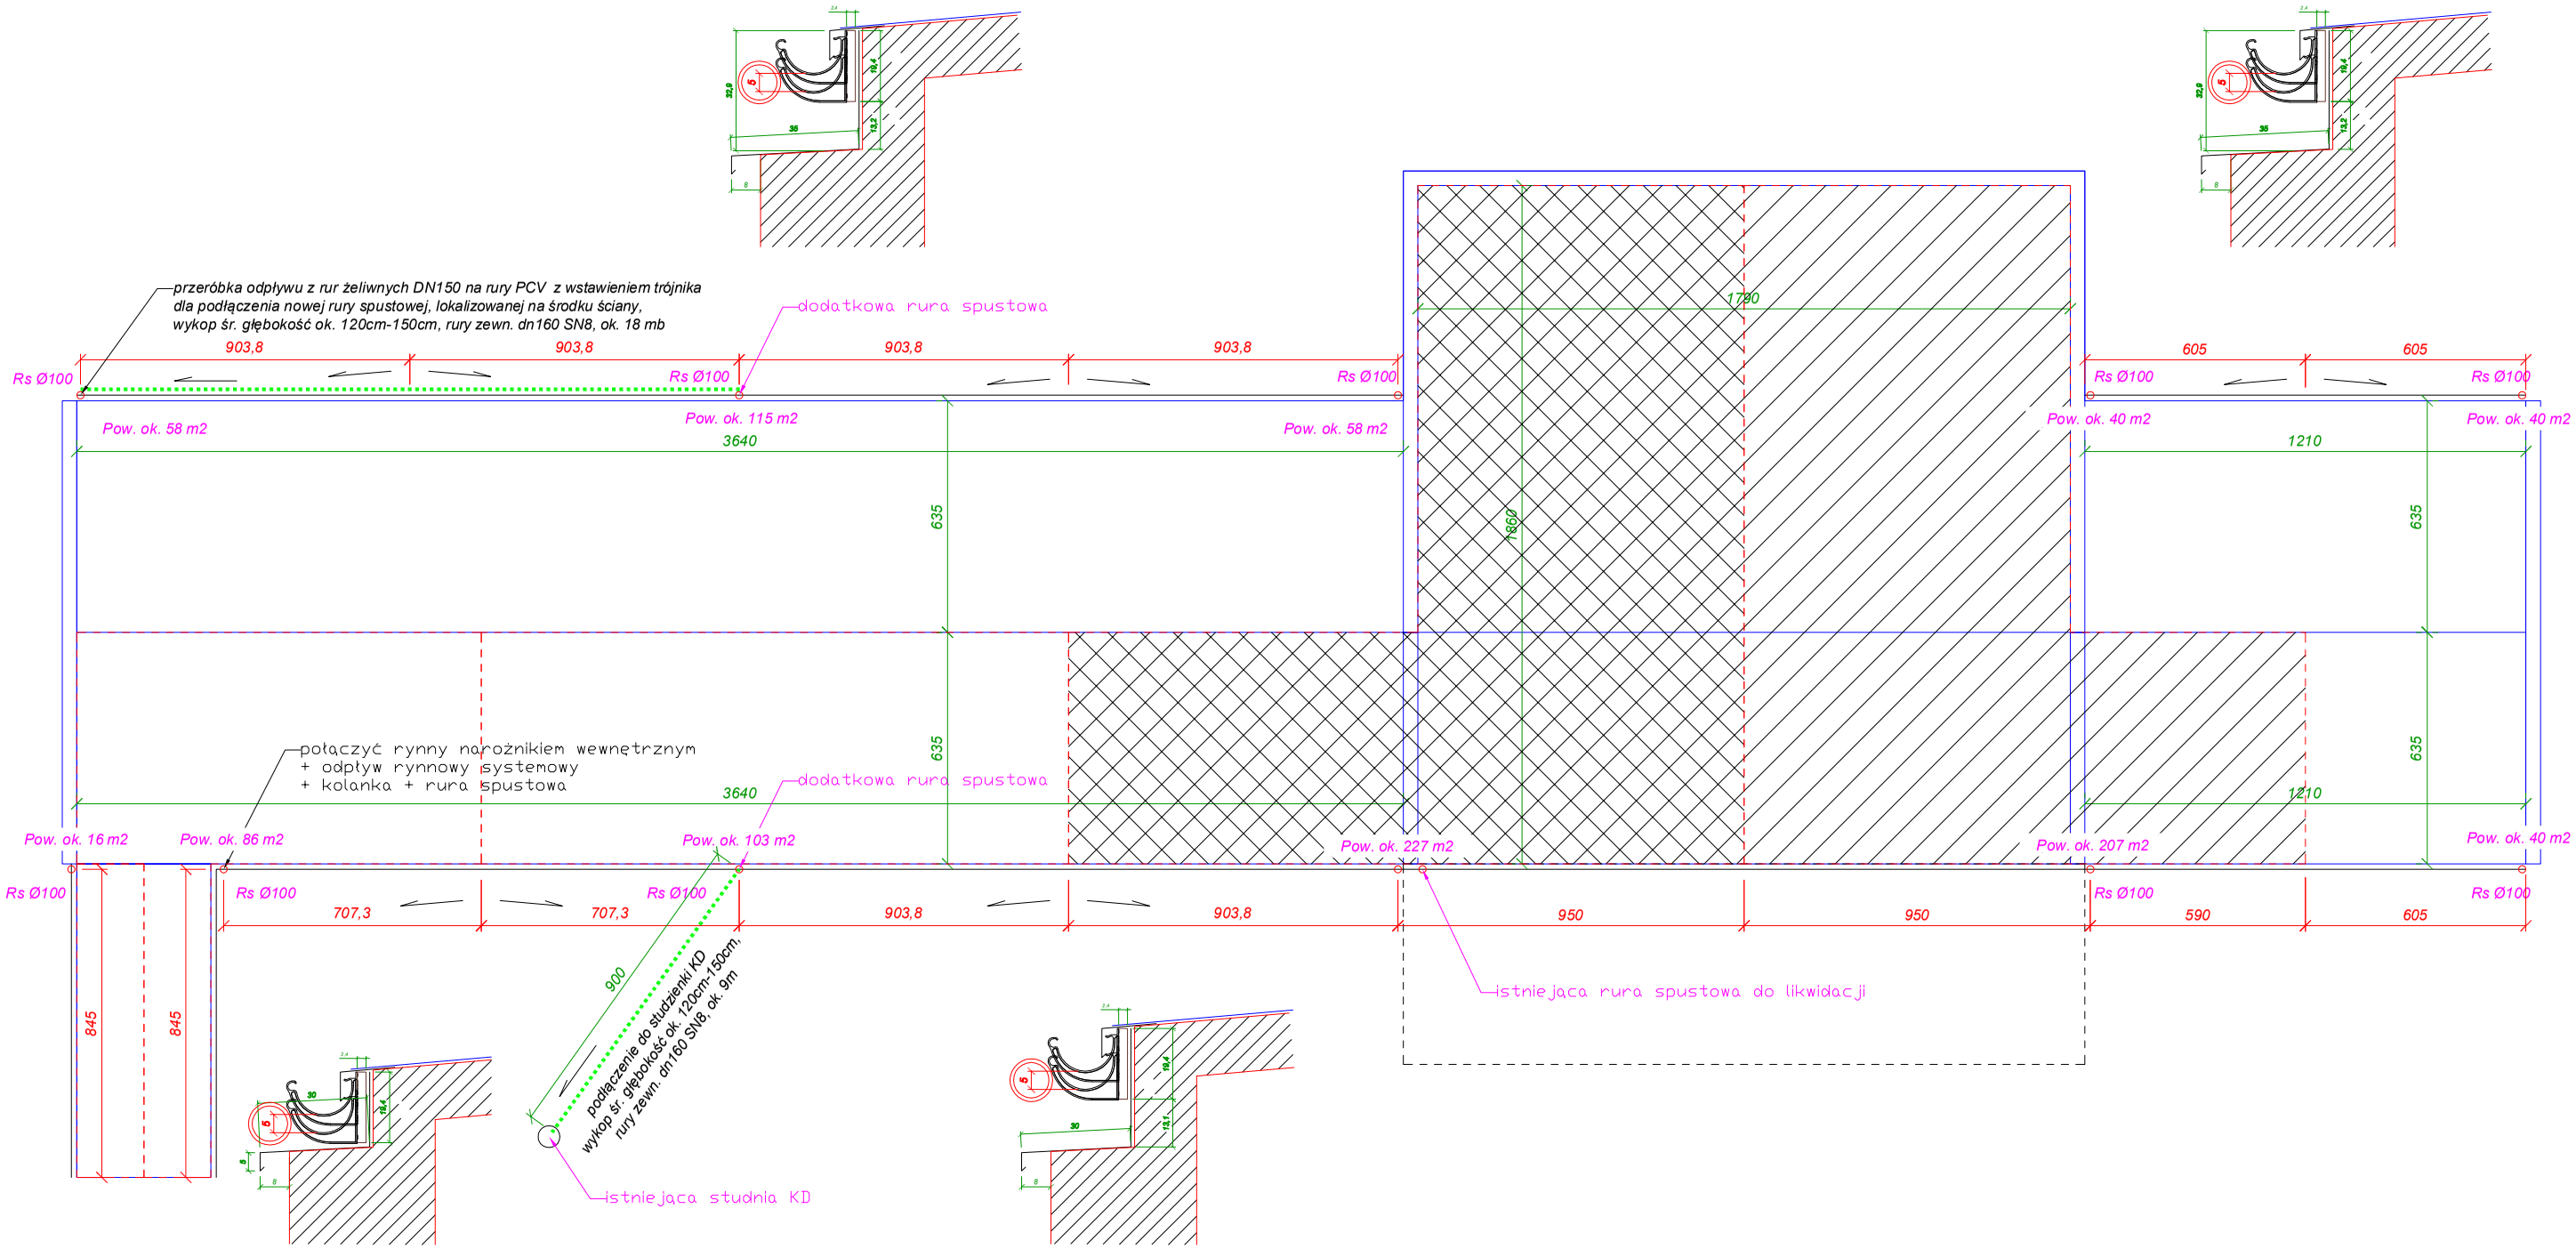

ZAKRES PRAC:

1. Demontaż starych rur spustowych PVC Ø100mm oraz rynien 150mm oraz metalowych koszów zlewowych..
2. Demontaż haków rynnowych doczołowych (co ok. 60cm).
3. Demontaż desek czołowych 24x140mm.
4. Demontaż obróbek blacharskich okapów (półka pozioma pod rynną z blachy na rąbek stojący oraz zlokalizowane za deską czołową).
5. Założenie nowych obróbek blacharskich z blachy na rąbek stojący grubości 0,7mm stalowej cynkowanej ogniowo, malowanej proszkowo w kolorze RAL 8017 lub zbliżonym, z wypuszczeniem 8cm przed lico ściany, osadzanych na zaprawie cementowej, z zachowaniem spadku na zewnątrz min. 3%.
6. Założenie nowych desek czołowych (heblowanych) 24x194mm, malowanych lakierobejcą z gwarancją min. 12 lat. SADOLIN lub równoważną.
7. Założenie haków rynnowych w max. rozstawie co 60cm.
8. Założenie rynien PVC 150mm oraz rur spustowych Ø100mm, zgodnie ze schematem na rysunku (długość rynien ok. 130mb, 11 szt. rur spustowych długości ok. 8,0m każda, na 1 rynnę należy założyć 1 odpływ rynnowy, 4 kolanka 67°, 1 rewizję pionową z sitkiem, 1 przejście na rury żeliwne (istniejące) z Ørury spustowej na DN160mm. Dodatkowo należy przewidzieć 2 trójniki (połączenie z rurami spustowymi zadaszenia nad wejściem), a także 1 narożnik wewnętrzny, 4 denka prawe, 4 denka lewe, system rynnowy z gwarancją na trwałośc koloru min. 15 lat.
9. Rynny należy montować ze maksymalnym możliwym do uzyskania spadkiem (min. 0,5%).
10. Należy wykonać odprowadzenie wody z nowo pozycjonowanych rur spustowych (2szt oznaczone na rysunku) do KD, z rur DN160mm SN8 (od strony wschodniej do studzienki KD, od strony zachodniej do odpływu z rur żeliwnych rury spustowej zlokalizowanej w narożniku budynku.

Budynek administracyjny			
obiekt:	Rzut dachu	data 17/10/2024	
rysunek:	Schemat orynnowania		skala 1:150
kreślił:		sprawdził:	