

KONSTRUKCJA NAWIERZCHNI – ISTNIEJĄCA
KATEGORIA OBCIĄŻENIA: KR 5

SUMA FREZOWANYCH WARSTW = 27 cm


WARSTWA ŚCIERALNA Z BETONU ASFALTOWEGO	5 cm
WARSTWA WIĄŻĄCA Z BETONU ASFALTOWEGO	8 cm
PODBUDOWA ZASADNICZA Z BETONU ASFALTOWEGO	14 cm
PODBUDOWA Z KRUSZYWA 0–31,5	20 cm
PODBUDOWA Z KRUSZYWA 0–63	30 cm
PODBUDOWA Z KRUSZYWA 31,5–63	15 cm

NOWE WARSTWY KONSTRUKCJI NAWIERZCHNI – KR 5

WARSTWA ŚCIERALNA Z BETONU ASFALTOWEGO AC 11 S	4 cm
WARSTWA WIĄŻĄCA Z BETONU ASFALTOWEGO AC 16 W	8 cm
GEOSIATKA DO NAWIERZCHNI BITUMICZNYCH o wytrzymałości 120kN/m	
PODBUDOWA ZASADNICZA Z BETONU ASFALTOWEGO AC 22 P	12 cm
GEOKOMPOZYT DO NAWIERZCHNI BITUMICZNYCH o wytrzymałości 120kN/m	
WARSTWA WYRÓWNAWCZA Z BETONU ASFALTOWEGO AC 22 P	zmienna
SUMA NOWYCH WARSTW	27 cm


PRZEKRÓJ ul. Graniczna

Istniejąca konstrukcja z oznaczeniem
frezowania warstw bitumicznych

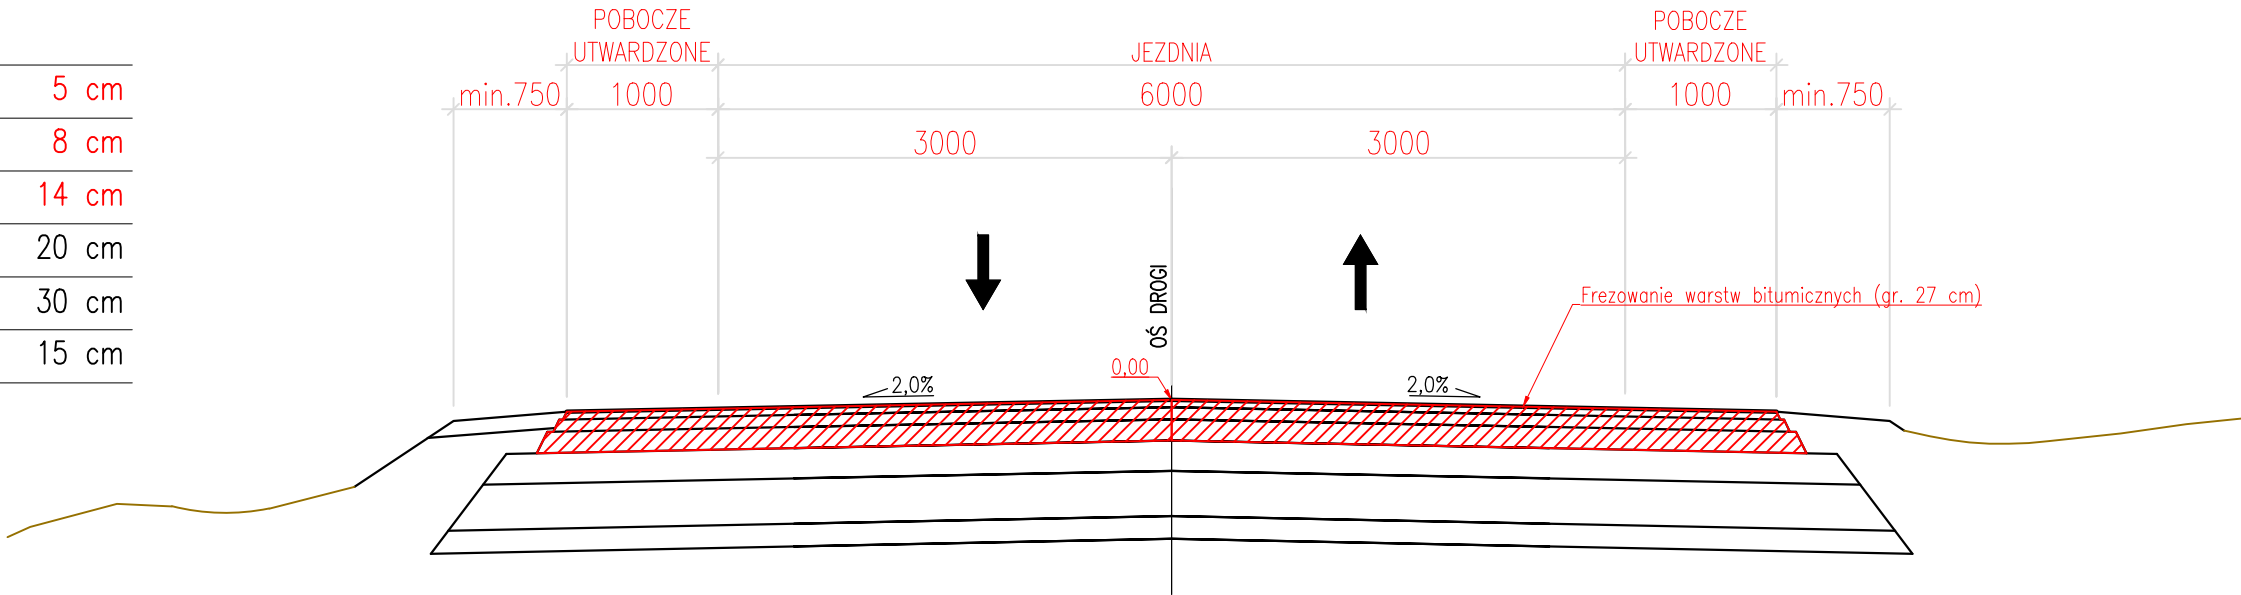

PRZEKRÓJ TYPOWY
ul. Graniczna

NOWE WARSTWY BITUMICZNE

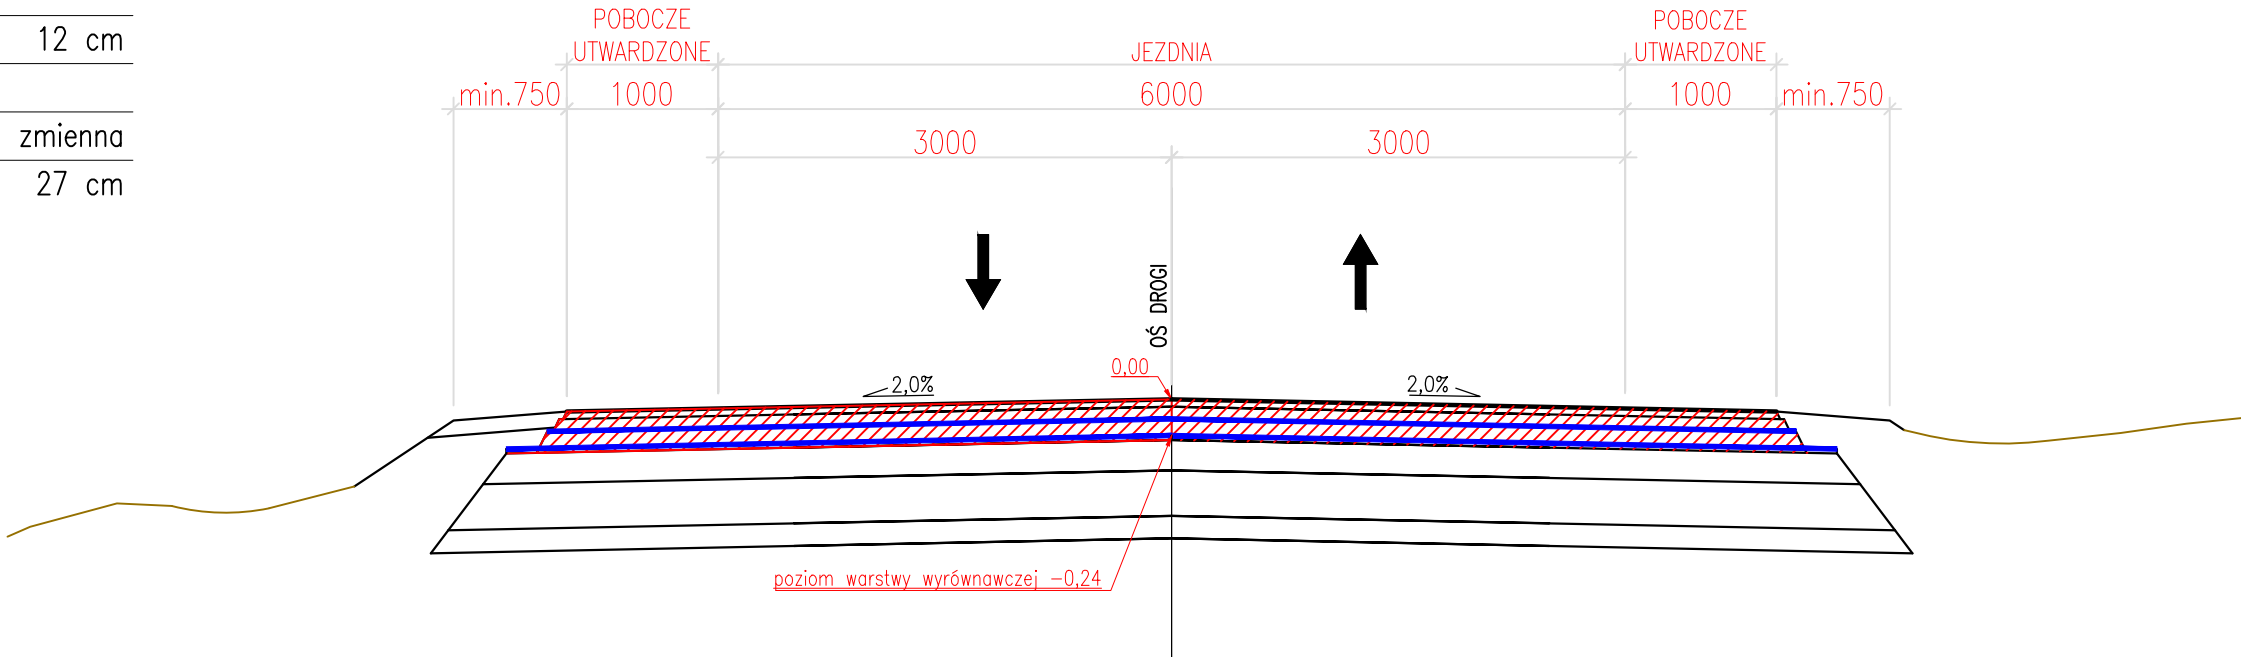

Przedsiębiorstwo Wielobranżowe GOMAX Anna Gołuchowska
ul. Bartnicza 46a, 41-407 Imielin
NIP: 9542472119 REGON: 243527680

INWESTOR

Polska Grupa Górnicza S.A.
ul. Powstańców 30, 40-039 Katowice
Oddział KWK Sośnica
ul. Błonie 6, 44-103 Gliwice

TEMAT

Remont drogi z tytułu naprawy szkody spowodowanej ruchem zakładu
górniczego PGG S.A. oddział KWK Sośnica

Zadanie 1
ul. Graniczna w Przyszowicach
(odcinek od rowu Ch-1 do ul. Korfatego)

BRANŻA

drogowa

NR TOMU

1

NUMER PROJEKTU

0002_04022025

STADIUM

PROJEKT BUDOWLANY

Element PB

PROJEKT ZAGOSPODAROWANIA TERENU

PRZEDMIOT OPRACOWANIA

REMONT NAWIERZCHNI JEZDNI

NAZWA RYSUNKU

PRZEKRÓJ TYPOWY

SKALA

DATA OPRACOWANIA

NUMER RYSUNKU

1:50

07.2025

03

AUTOR OPRACOWANIA

PODPIS

PROJEKTANT

mgr inż. Marta Szomko, SLK/9998/PBD/22

SPRAWDZAJĄCY

mgr inż. Marcin Biela, SLK/2111/POOD/08