


szczeół W1

Skala 1:10

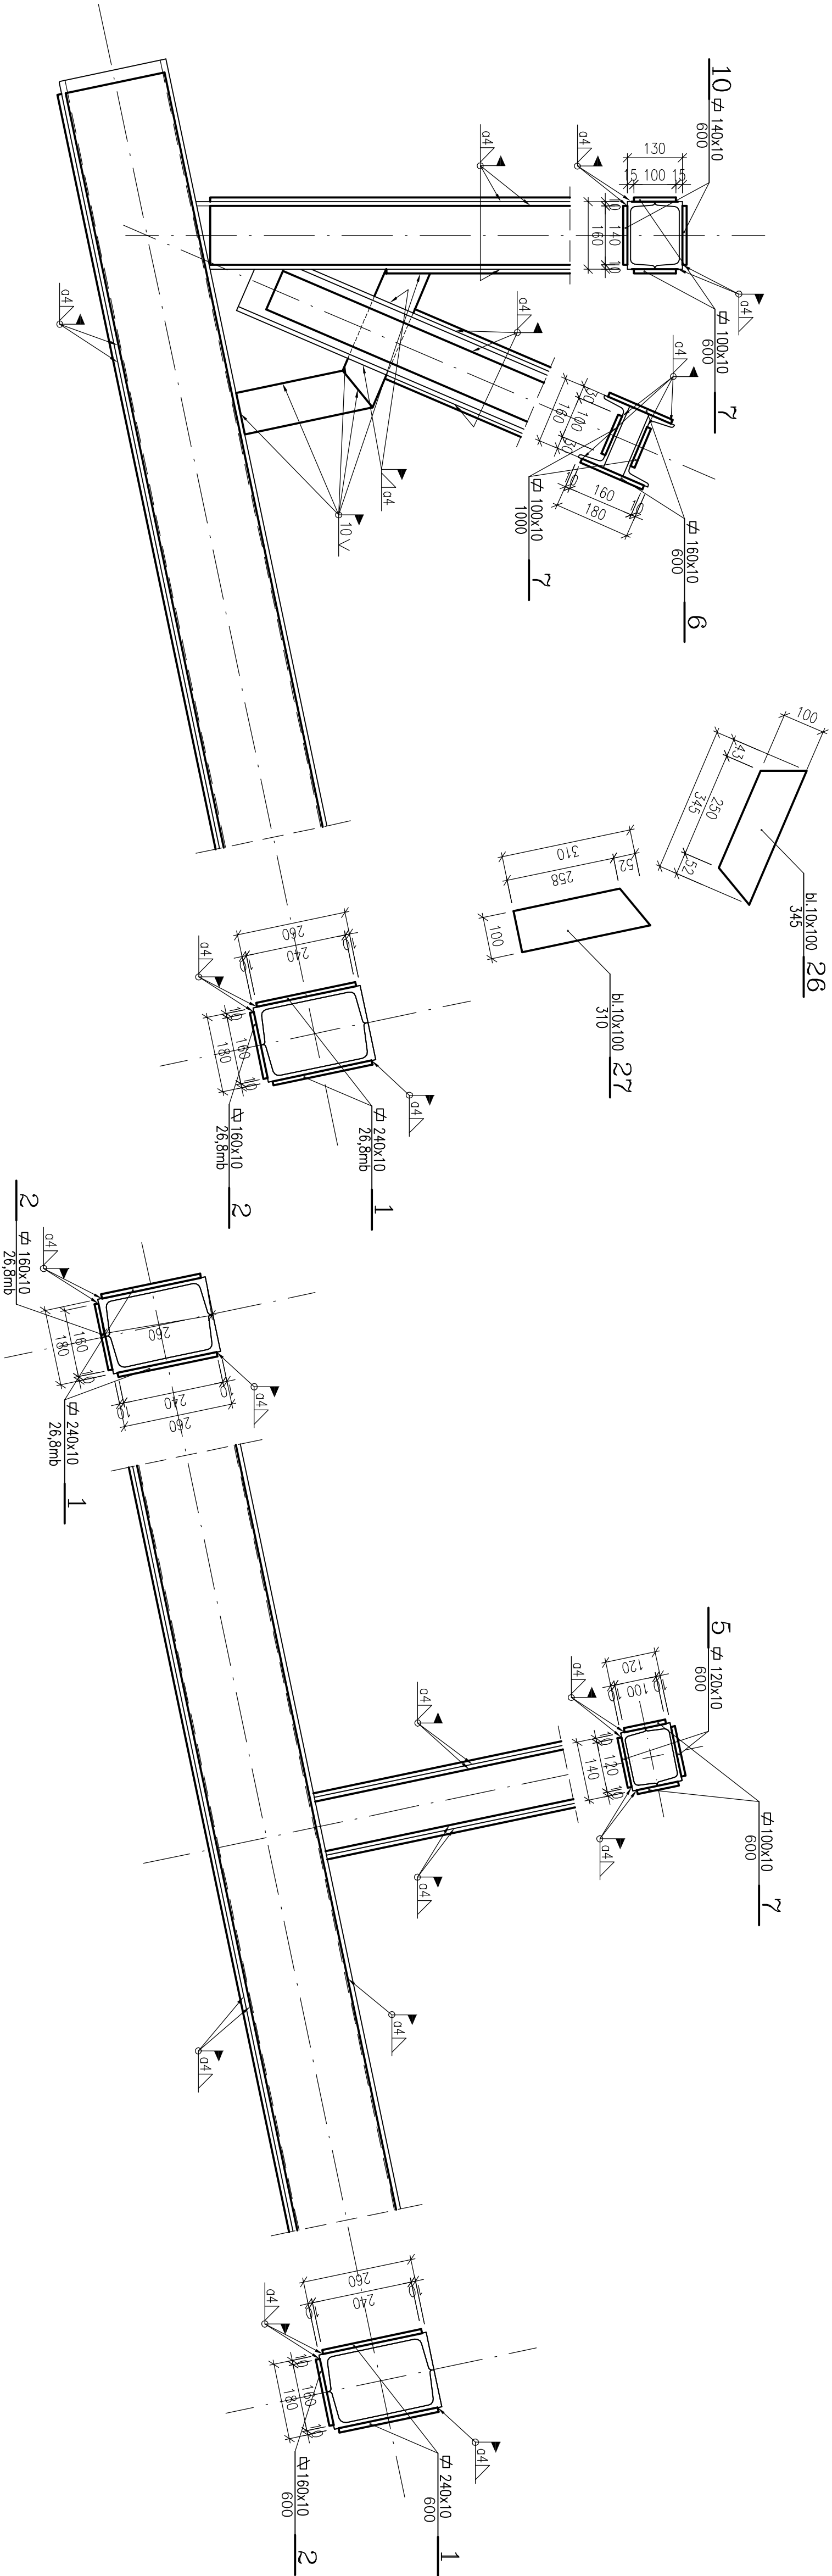

szczeół W2



Skala 1:10

szczeół W4

Skala 1:10

szczeół W3 i W3*

Skala 1:10

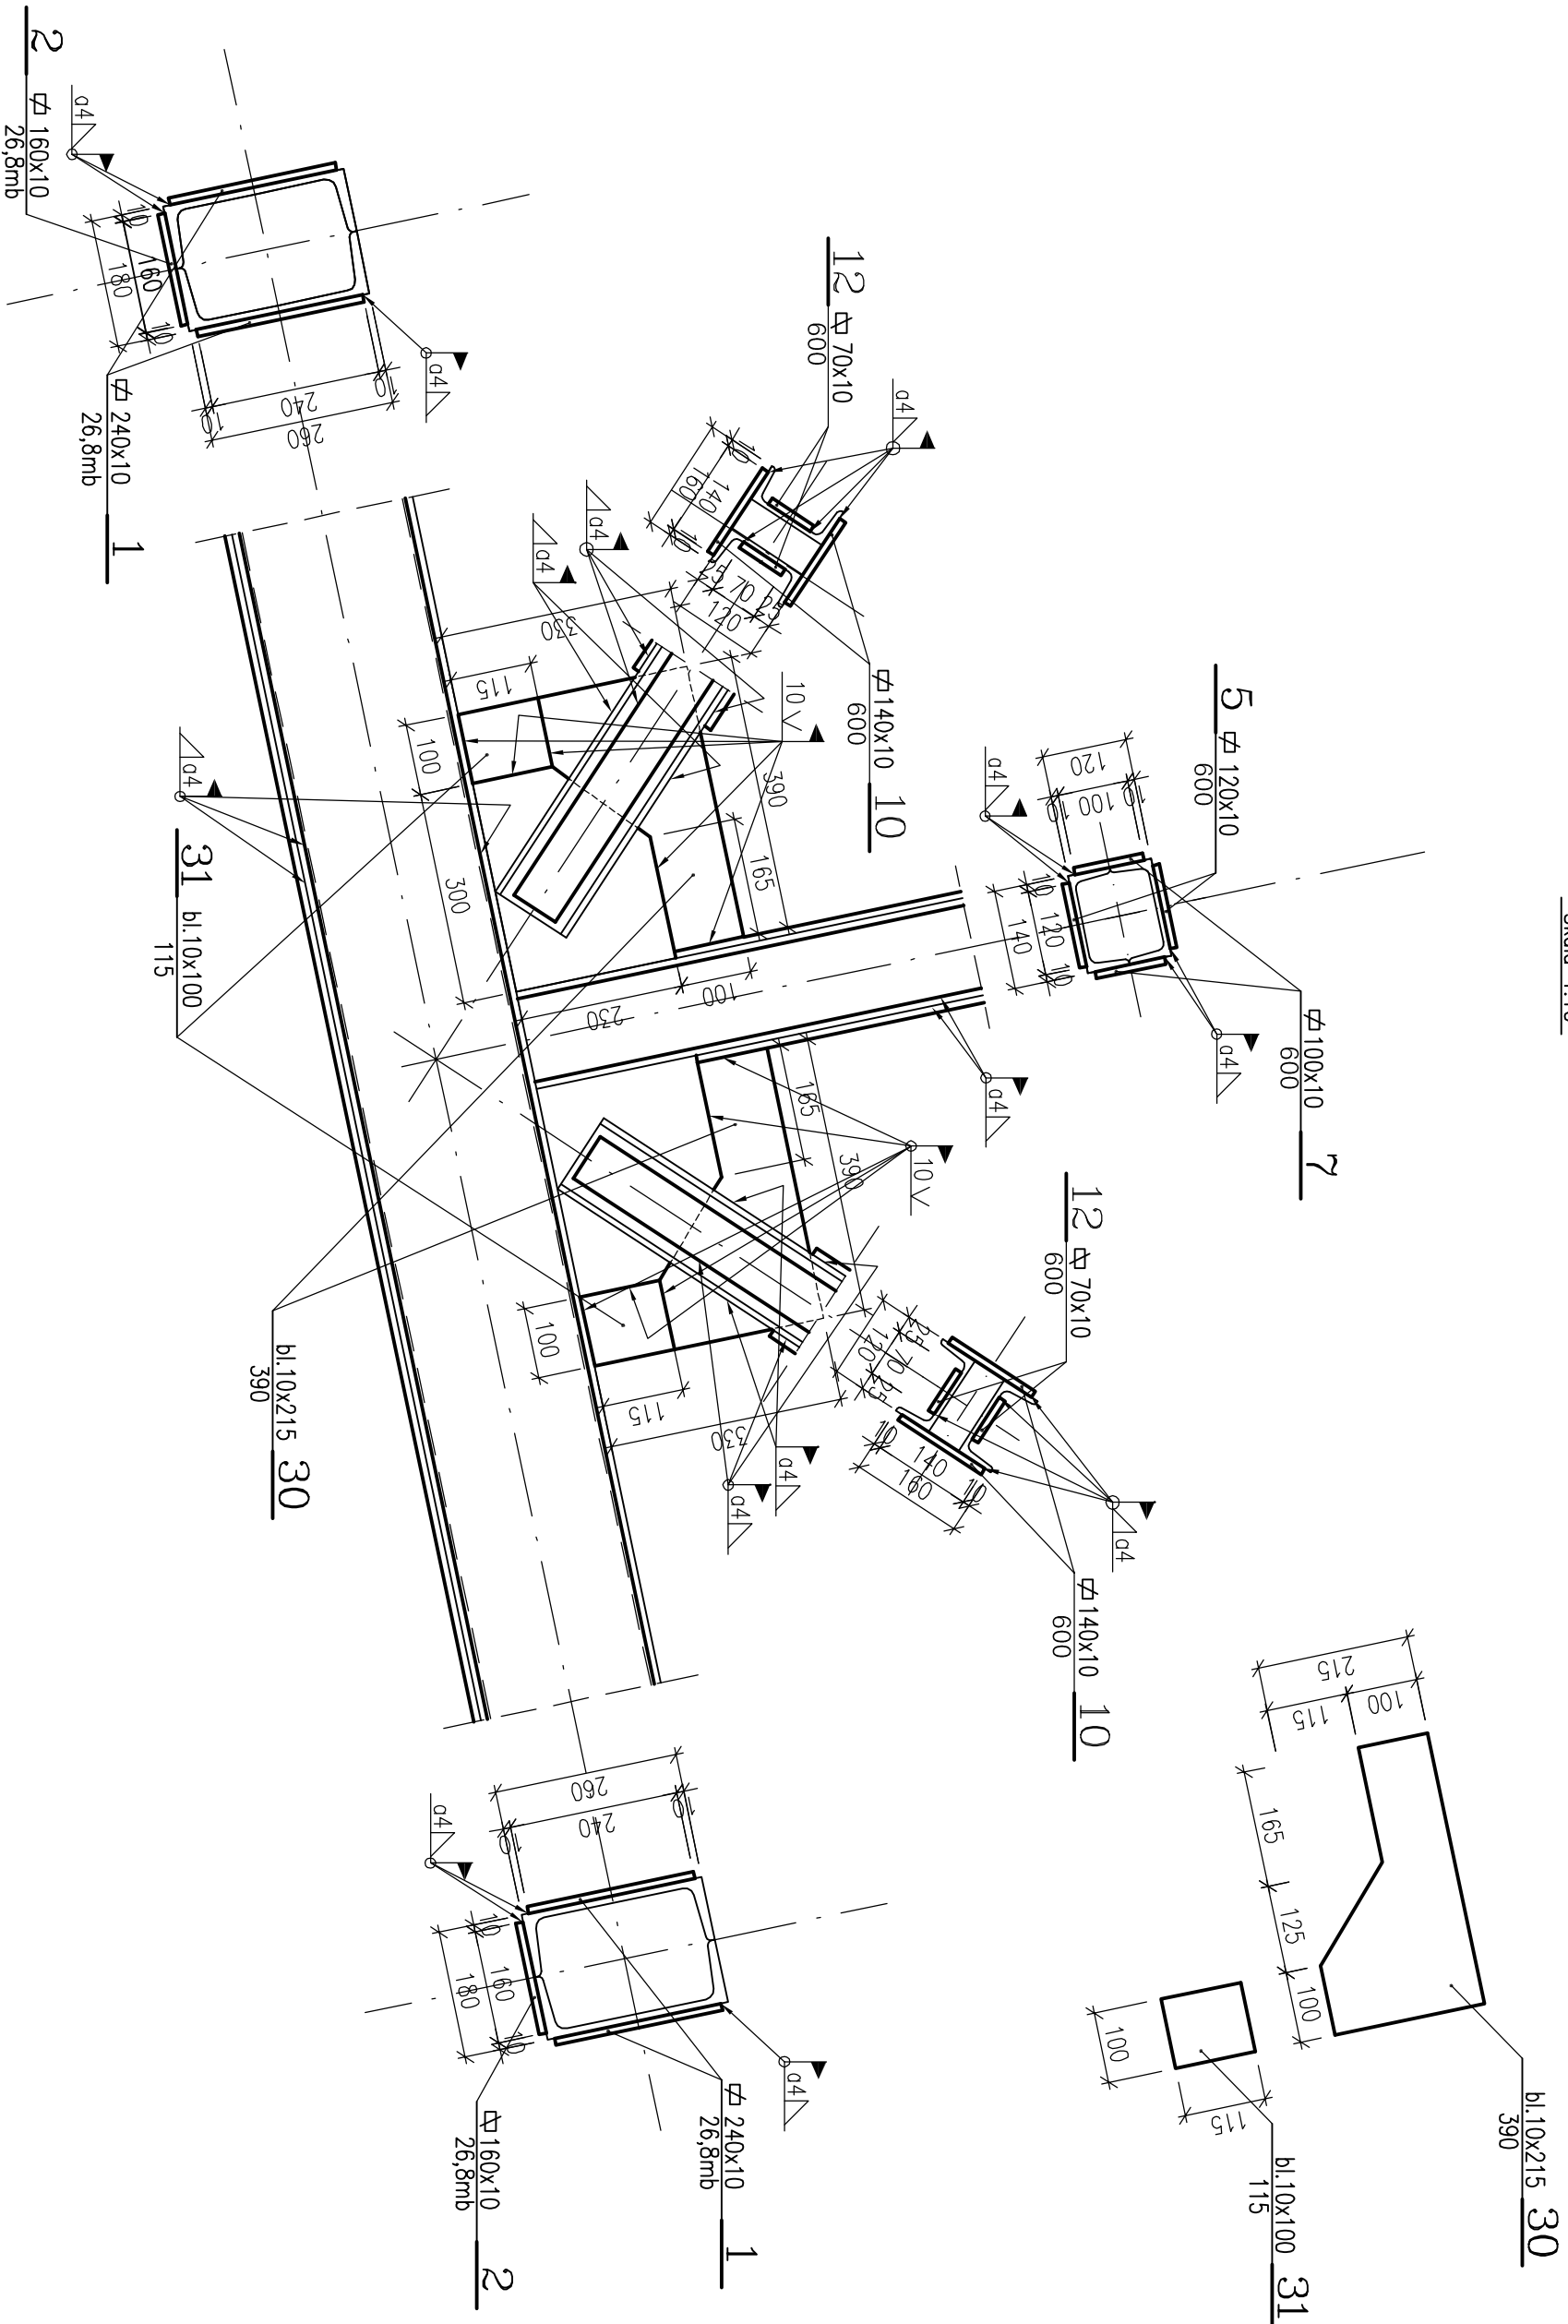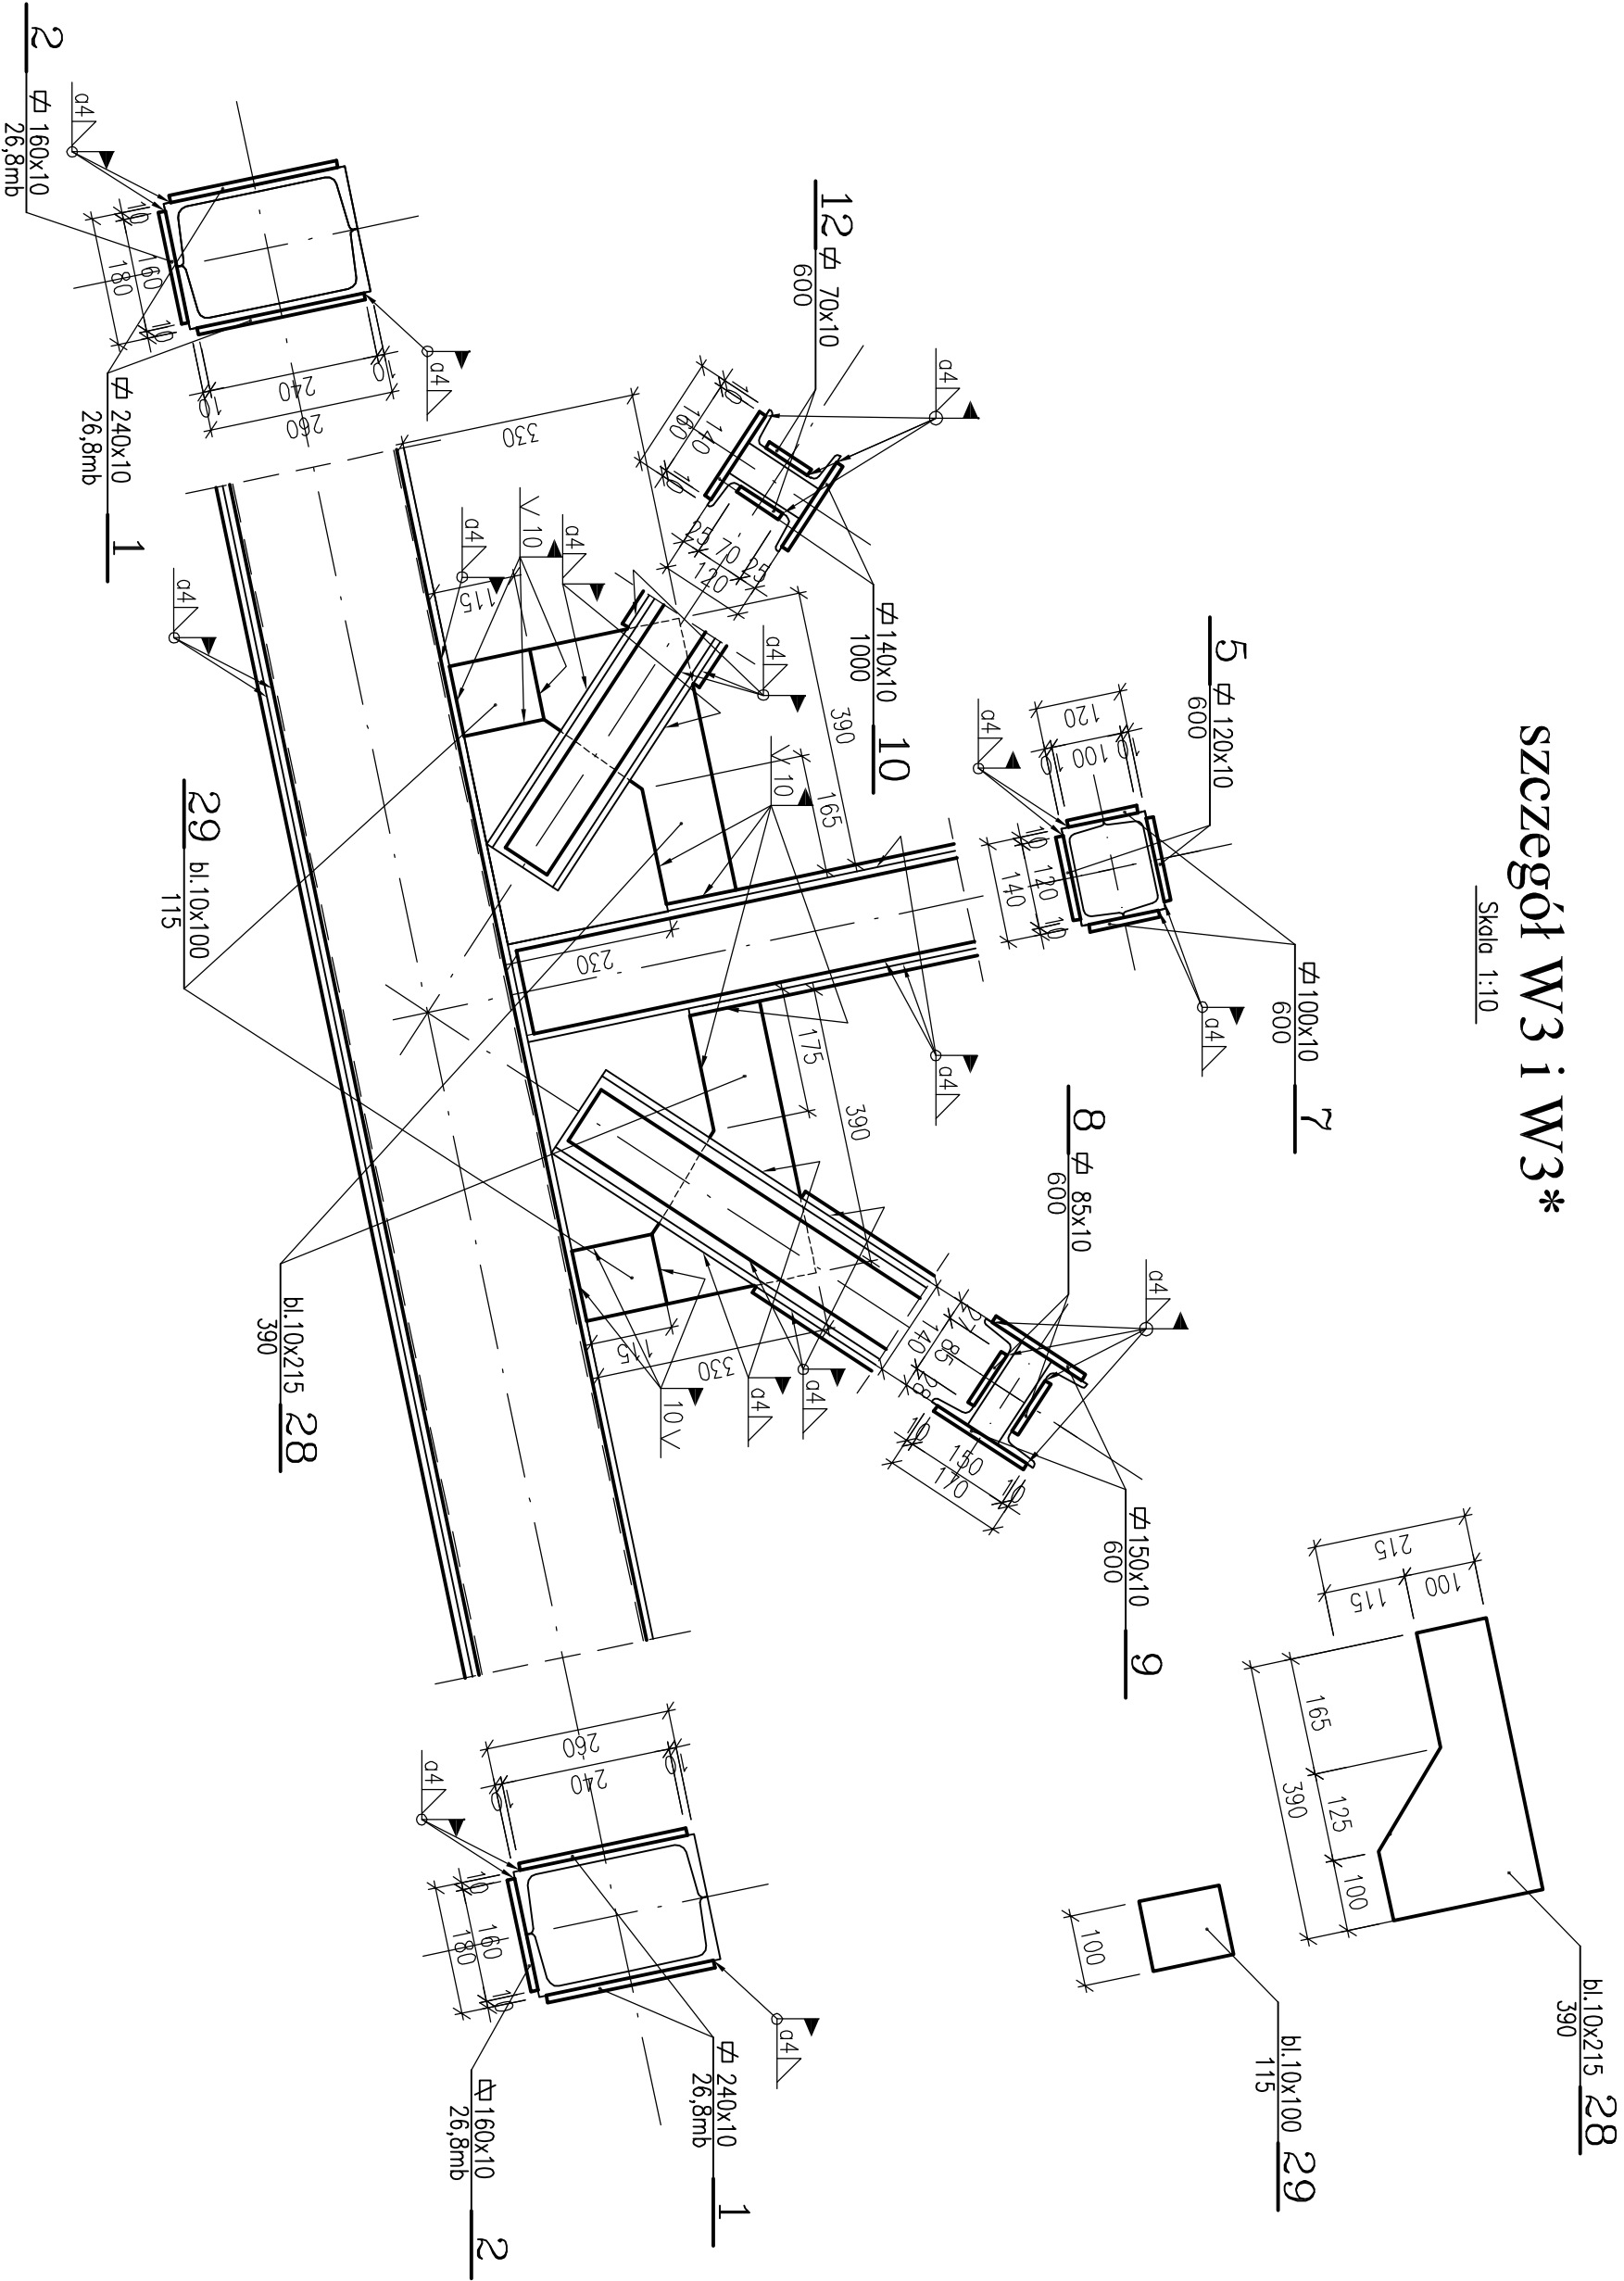

* UWAGA
Na podstawie oględzin mostu szacuje się, że 20 % węzłów będzie wymagało wznowienia osłedczną decyzję co do tego które węzły należy wznowić należy podjąć po odkuciu betonowych zabezpieczeń na węzłach.

PROJEKT TECHNICZNY REMONTU MOSTU G9 NA TERENIE W ZPNW PGG SA ODDZIAŁ KWK ROW RUCH CHWAŁOWICE			
		INWESTOR: Polska Grupa Energetyczna SA ul. Jacharowska 10 44-233 Rybnik	
PROJEKTOWAŁ: mgr. Sebastian Aleksey	SEKCJA: INSTRUKCJA	DATA: 07.25	ROZDZIAŁ: PR-4
SZCZEGÓŁY WZNOWIENI 1			
WZNOŚĆ PRZED ROZPÓCZNI 07.25	PR	1:10	07.25