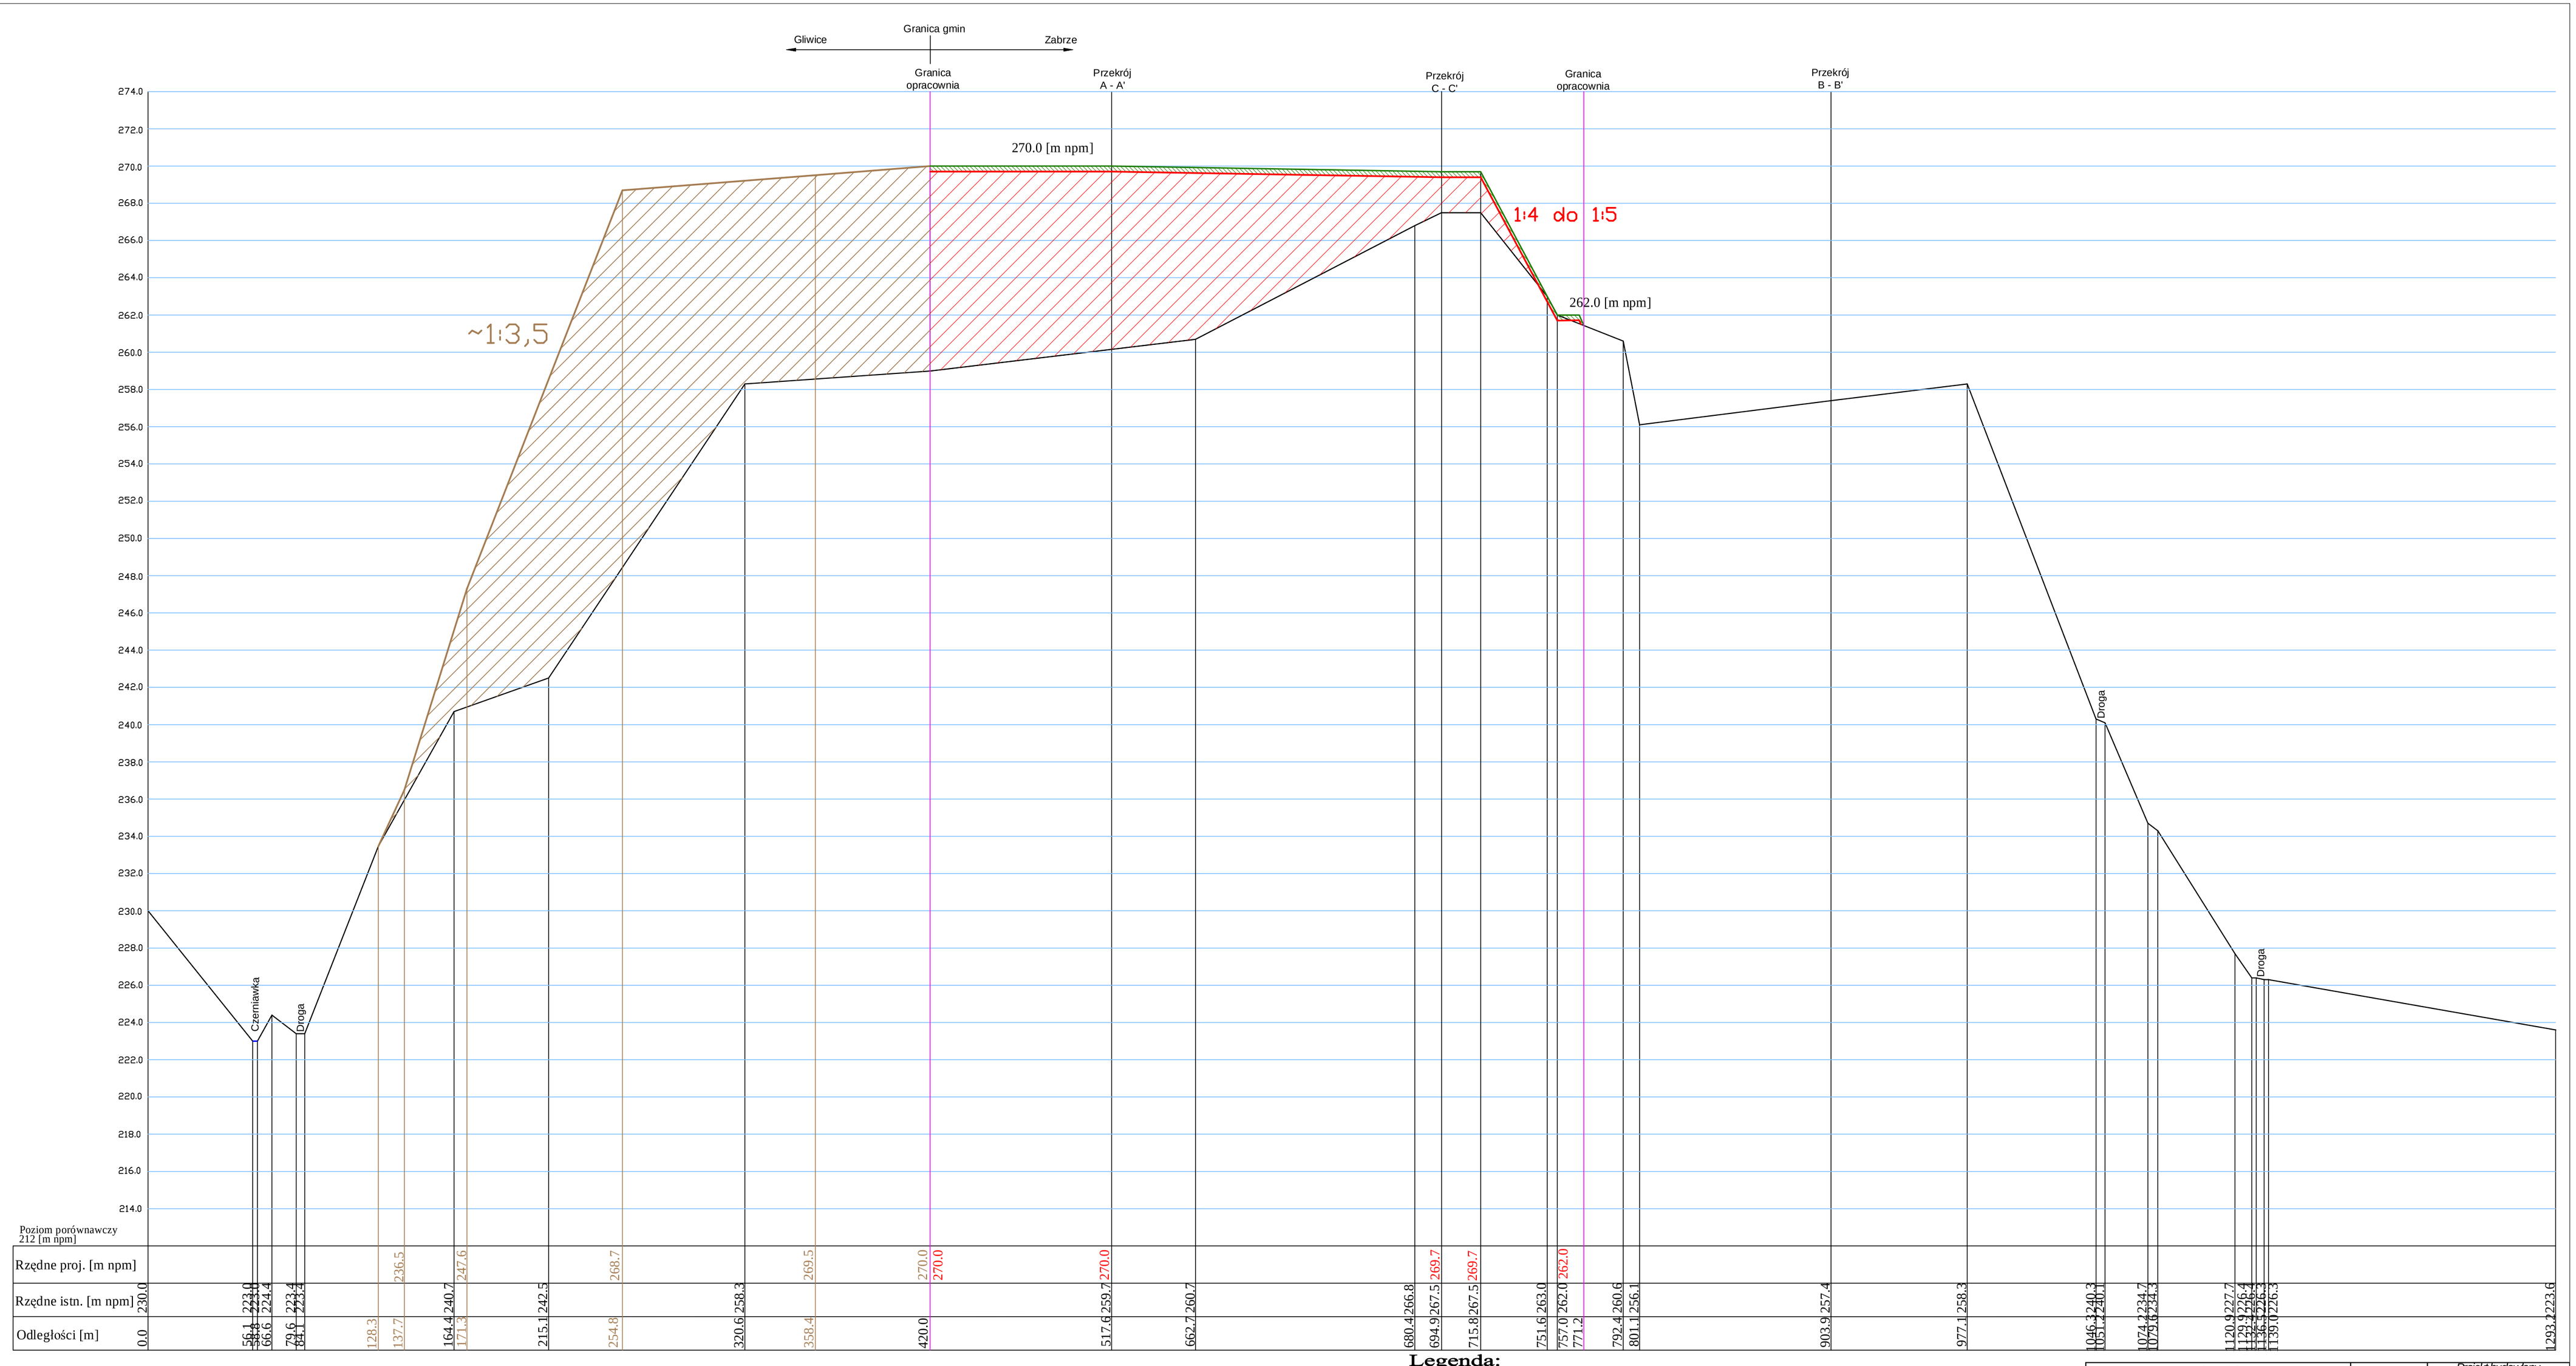

Legenda:

Obszar objęty budową budowli ziemnej bryły krajobrazowej z odpadów wydobywczych

Obszar wg oddzielnego opracowania pt. "Aktualizacją projektu technicznego ukształtowania i zagospodarowania północnej części dawnwgo zwału Sośnica na terenie miasta Gliwice" CB.Projekt, Laski, 2011r (część działki nr 1675). Dokumentacja zatwierdzona przez UM Gliwice.

Projektowana warstwa glebowa o miąższości 0,3m (do powierzchni terenu)

Przekrój III-III' projektowanego terenu			Skala 1:200/2000	Projekt budowlany ukształtowania terenu zwału Sośnica poprzez podniesienie do rzędnej 270 m n.p.m. wraz z zagospodarowaniem w kierunku rekreacyjnym
	Imię i nazwisko	Data	Podpis	
Opracował	mgr inż. Ryszard Strasz	02.2012		
Sprawdził	mgr Alina Hertlein	02.2012		
AGOS - GEMES Sp. z o.o. 40-153 Katowice, al. Korfantego 191				H-079/10