


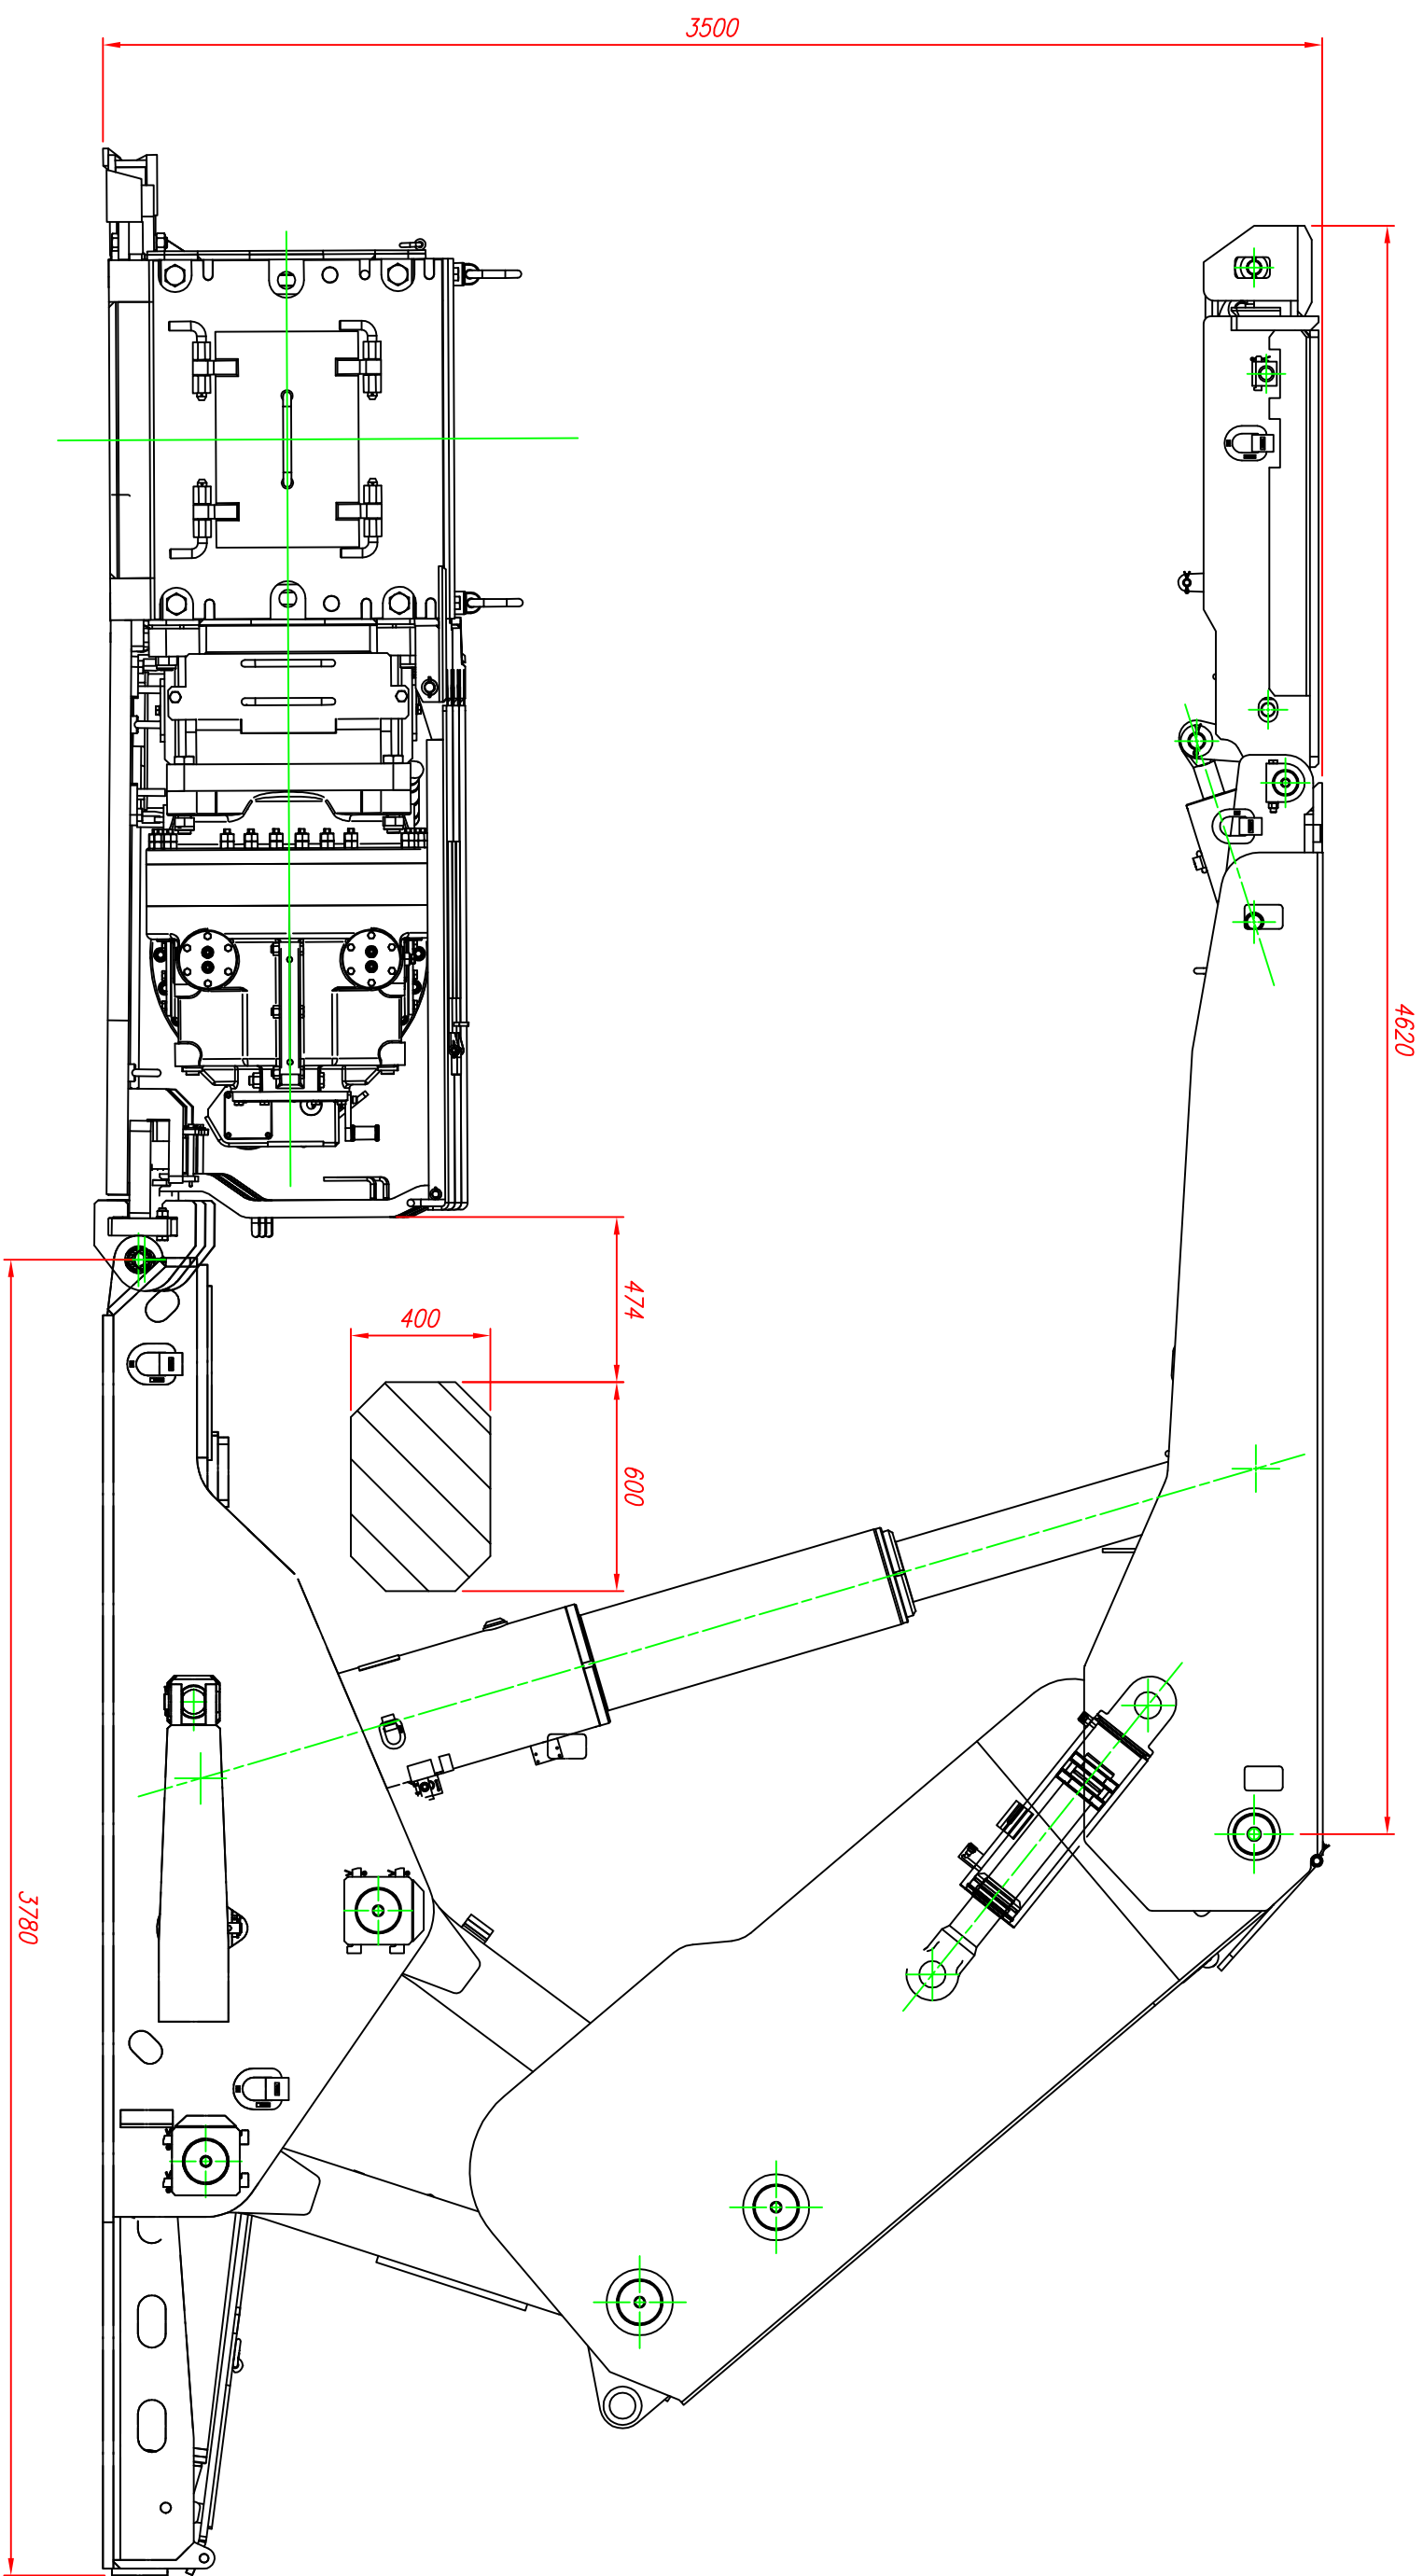

Zestawienie urządzeń:
obudowa ZRP-15/35-POZ/BSN,
przenośnik Rybnik 850