


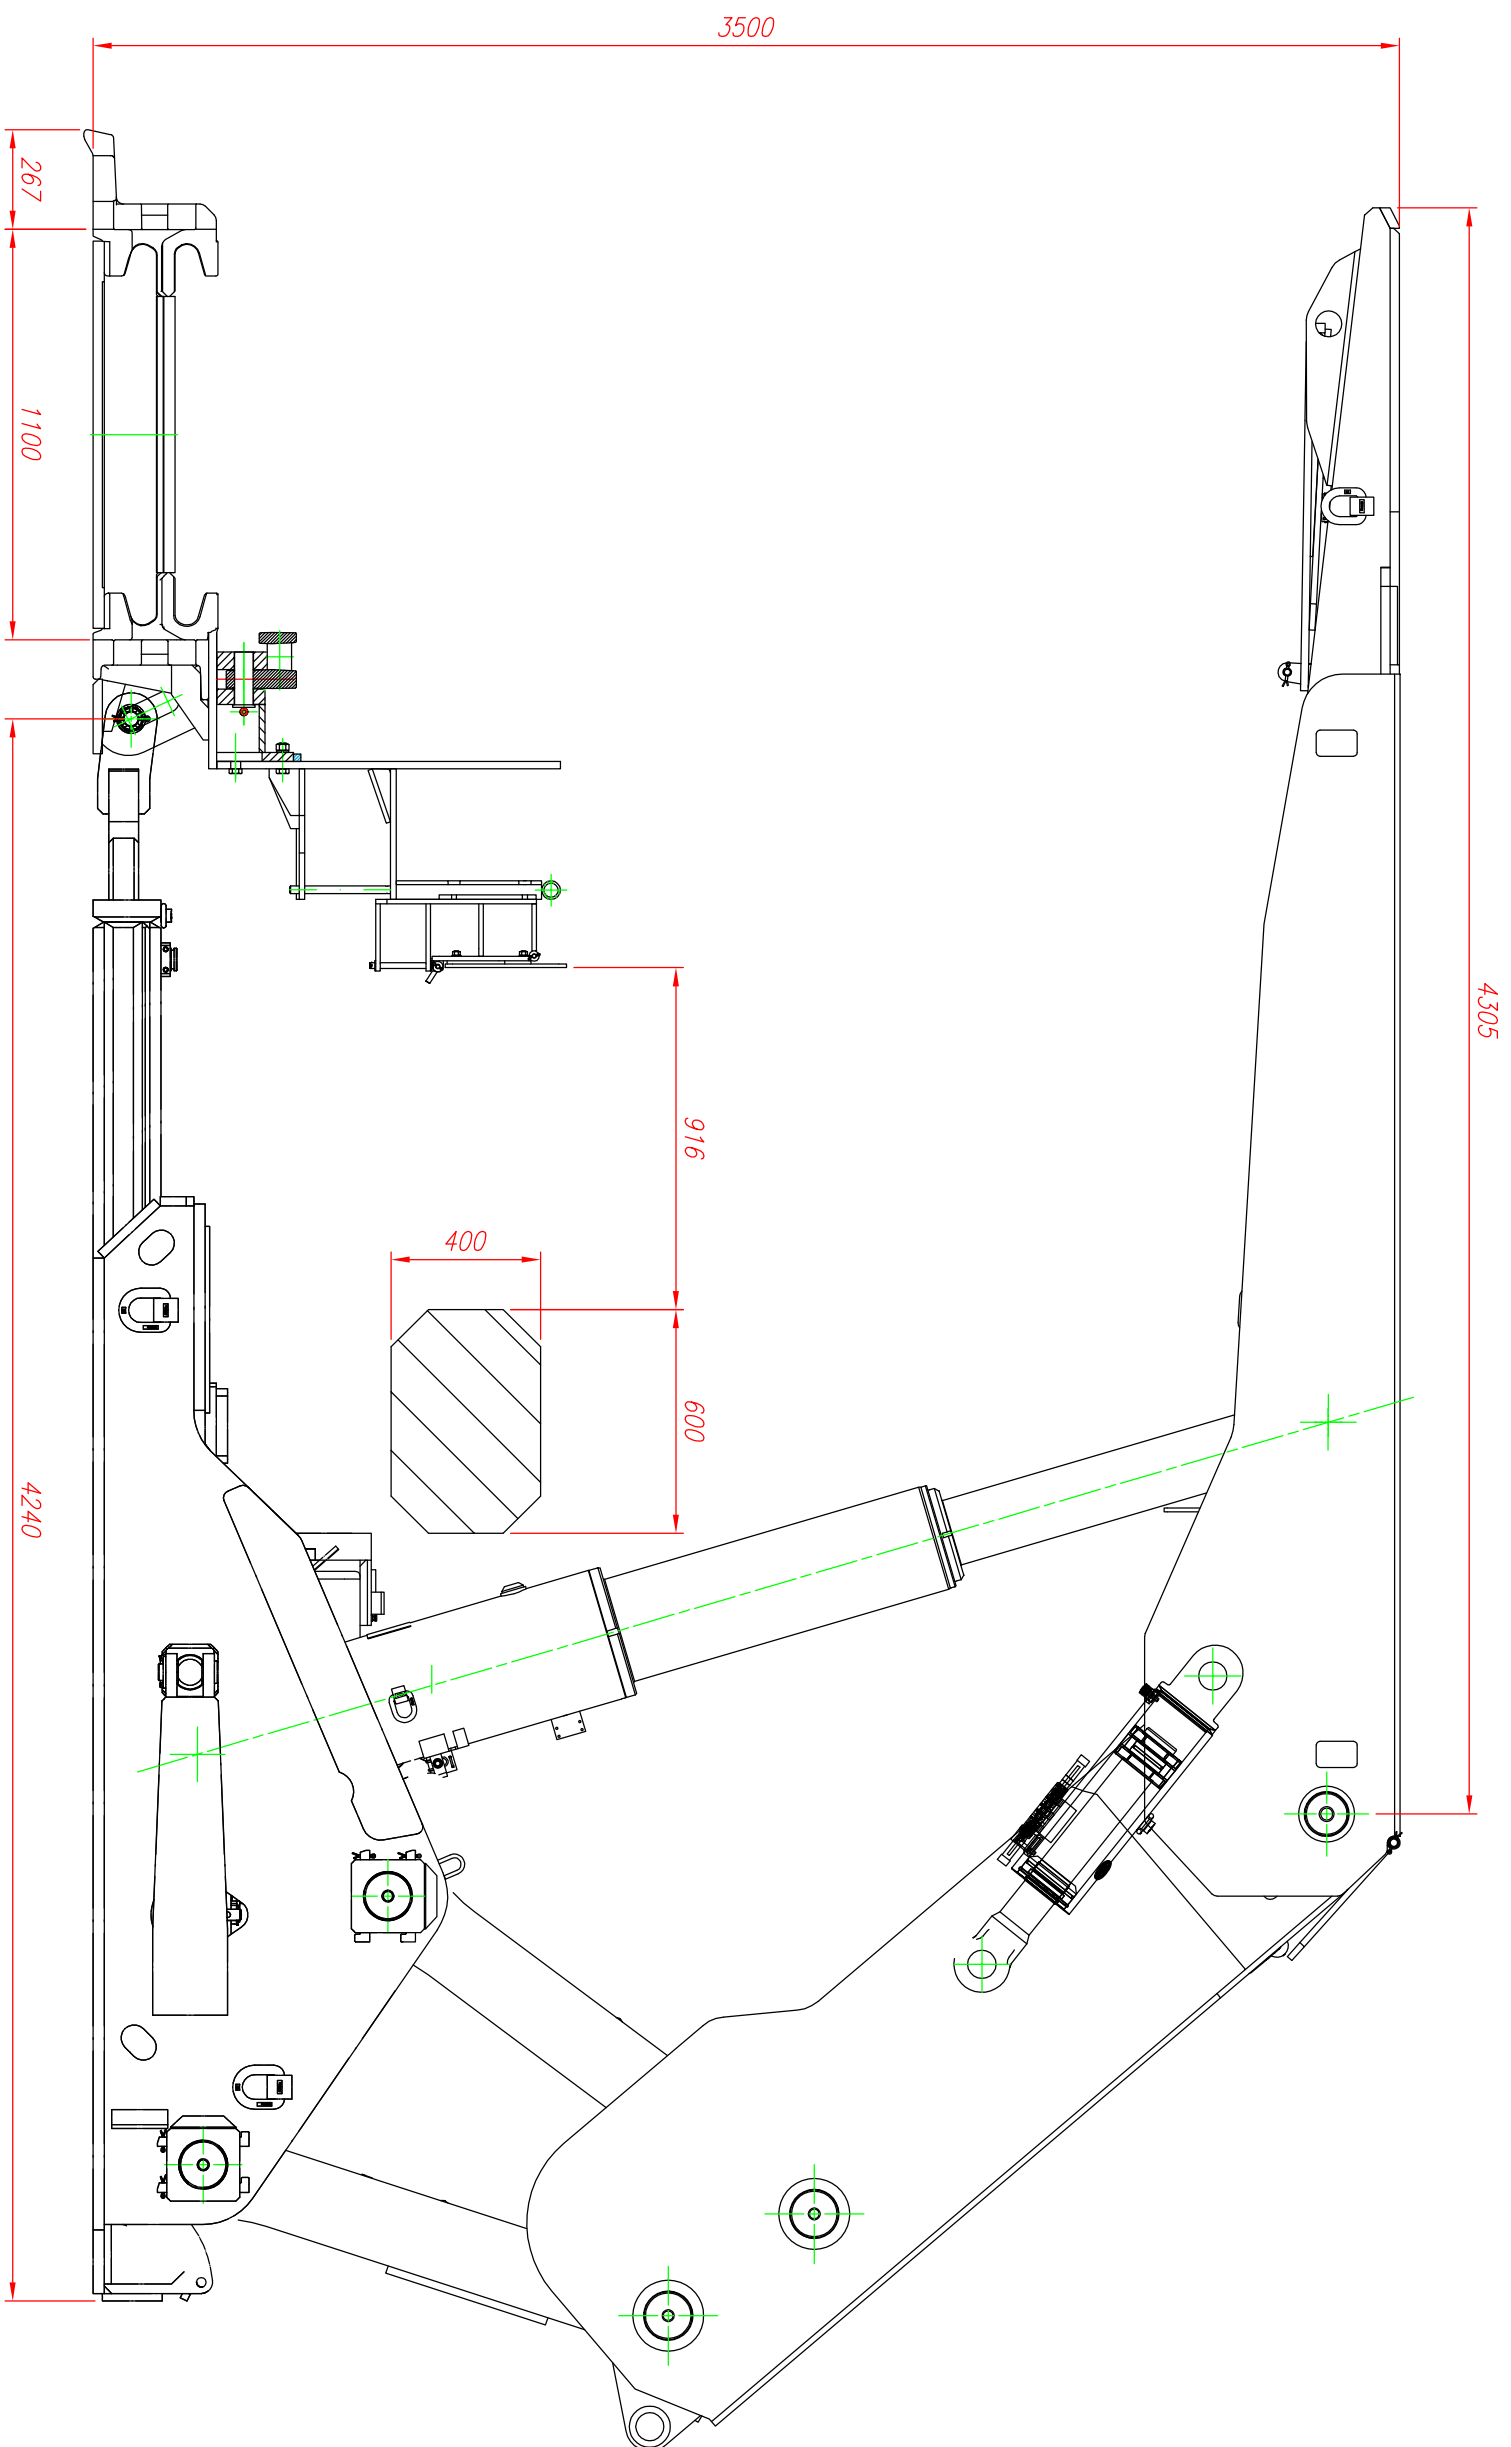

Zestawienie urządzeń:
obudowa ZRP-15/35-POZ,
przenośnik Rybnik 1100