


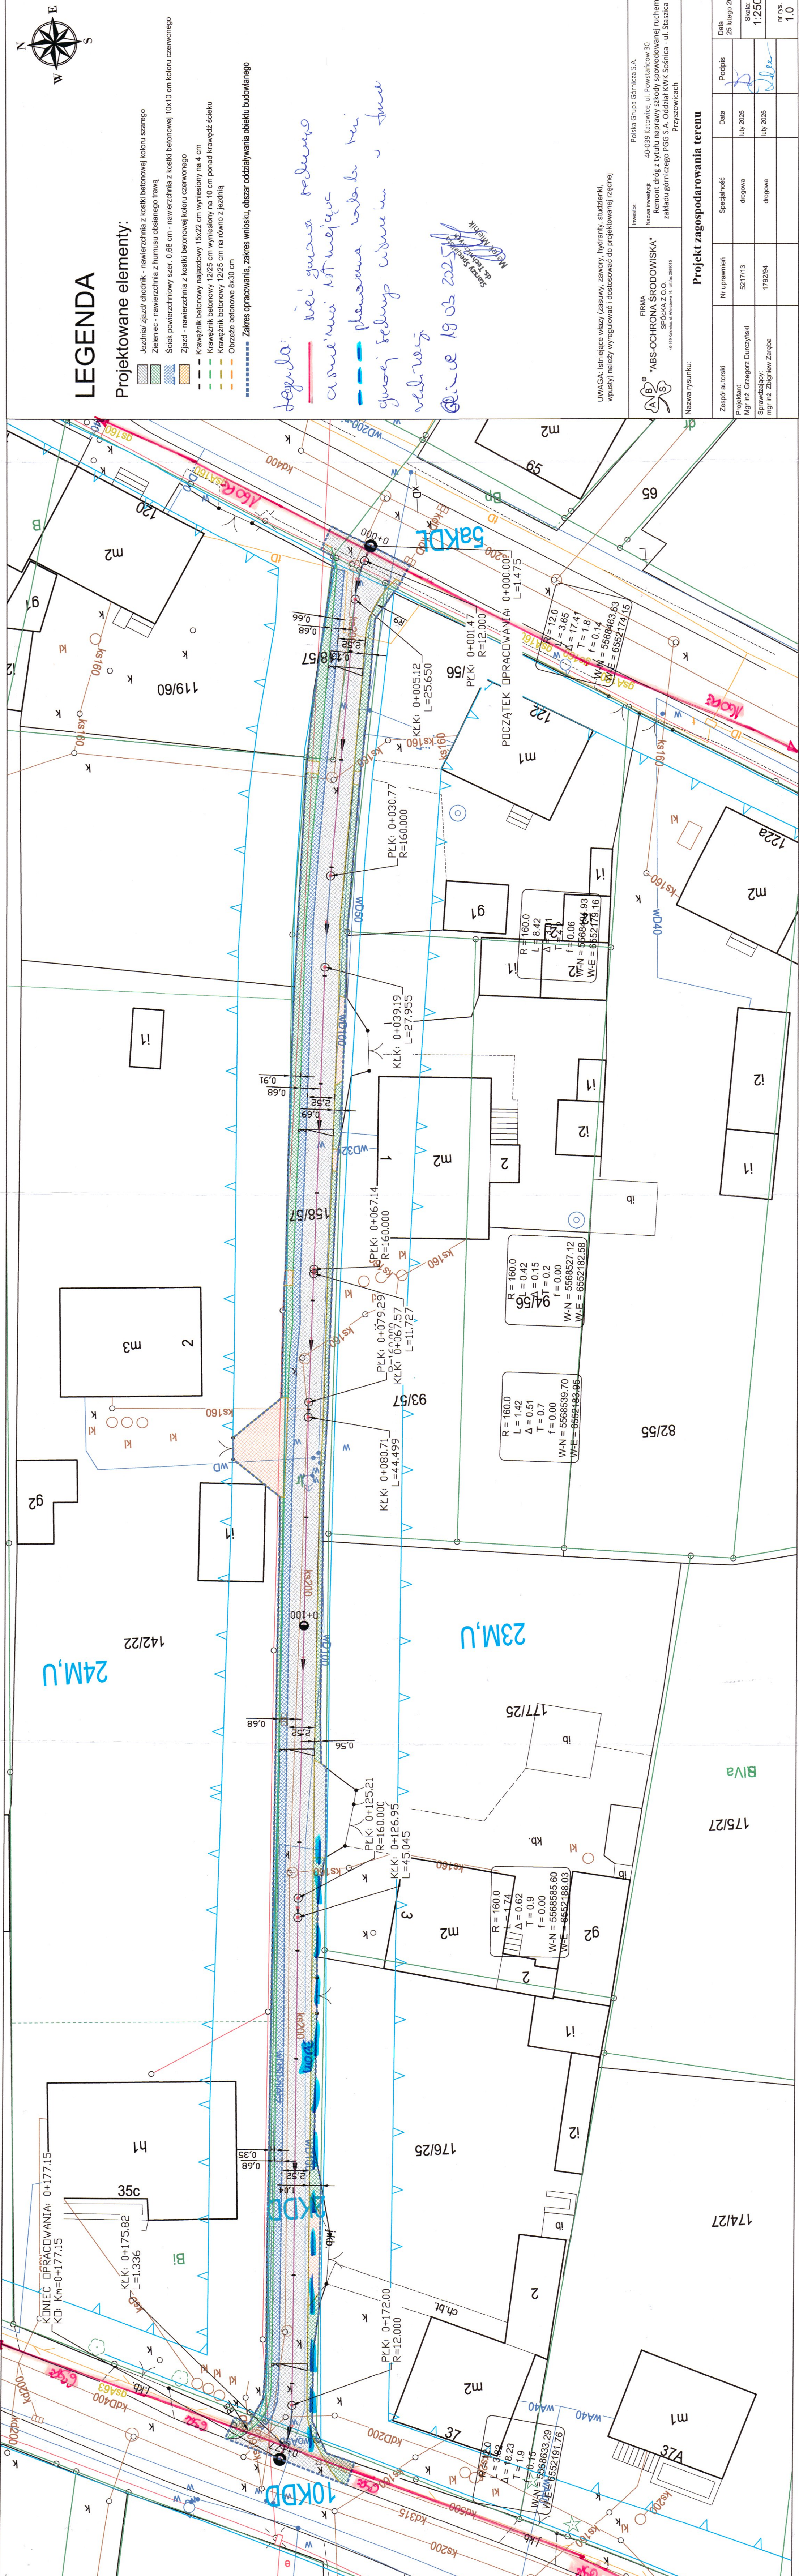

LEGENDA

Projektowane elementy:

- Jezdnia/ zjazd/ chodnik - nawierzchnia z kostki betonowej koloru szarego
- Zieleniec - nawierzchnia z humusu obsianego trawą
- Ściek powierzchniowy szer. 0,68 cm - nawierzchnia z kostki betonowej 10x10 cm koloru czerwonego
- Zjazd - nawierzchnia z kostki betonowej koloru czerwonego
- Krawężnik betonowy najazdowy 15x22 cm wyniesiony na 4 cm
- Krawężnik betonowy 12/25 cm wyniesiony na 10 cm ponad krawędź ścieku
- Krawężnik betonowy 12/25 cm na równo z jezdnią
- Obrzeża betonowe 8x30 cm

----- Zakres opracowania, zakres wniósł, obszar oddziaływania obiektu budowlanego

Legenda:
niei granica sedusgo
asymetria 10% wjezdu
planowana waleczka
grunty sedusgo wjezdu
rezerwacji
01.06.19.03.2025

*Sanex Specjalistyczny
de biurowym
Miejsko*

UWAGA: Istniejące wiatry (zasady, zawory, hydranty, studzienki, wpusty) należy wyregulować i dostosować do projektowanej (rządnej)

FIRMA
"ABS-OCHRONA ŚRODOWISKA"
SPÓŁKA Z O.O.
40-039 Katowice, ul. Powstańców 30
Inwestor:
Remont dróg z tytułu naprawy szkody spowodowanej ruchem
zakładu górniczego PGG S.A. Oddział KWK Sośnica - ul. Staszica w
Przyszowicach

Nazwa rysunku:

Projekt zagospodarowania terenu

Zespół autorski	Nr uprawnień	Specjalność	Data	Podpis	Data
Projektant:	5217/13	drogowa	luty 2025		25 lutego 2025
Sprawdzający:	1792/94	drogowa	luty 2025		
mgr inż. Zbigniew Zareba					
nr rys.					1.0



PS/1832/961/2025/3

Katowice, 14 marca 2025 r.

Firma
„ABS – Ochrona Środowiska” Sp. z o. o.
ul. Wierzbowa 14
40 - 169 Katowice

W odpowiedzi na pismo F/ABS-186/25 z dnia 10.03.2025 r., z dniem wpływu do Spółki 13.03.2025 r., dotyczące wykonania wywiadu branżowego, uzgodnienia projektu zagospodarowania terenu / wydania warunków technicznych przebudowy bądź zabezpieczenia sieci w związku z realizacją umowy na wykonanie dokumentacji projektowo – kosztorysowej dla zadania 3 - Naprawa ul. Staszica w Przyszowicach, Górnoląskie Przedsiębiorstwo Wodociągów Spółka Akcyjna z siedzibą w Katowicach przesyła w załączeniu rysunek pn.: „Projekt zagospodarowania terenu”, sporządzony na arkuszu kopii mapy zasadniczej terenu jak wyżej i informuje, że w zakresie wskazanym na załączonej mapie nie posiada urządzeń wodociągowych. Przy dalszej korespondencji w tej sprawie prosimy powoływać się na znak niniejszego pisma.


Zastępca Dyrektora
Pionu Sieci i Dystrybucji
Grzegorz Koczy

Otrzymują:

1. Adresat
2. PS a/a

Osoba do kontaktu: Dominika Kardasz tel. 32 60 38 799, e-mail: d.kardasz@gpw.katowice.pl
Strona 1 z 1

24.03.25

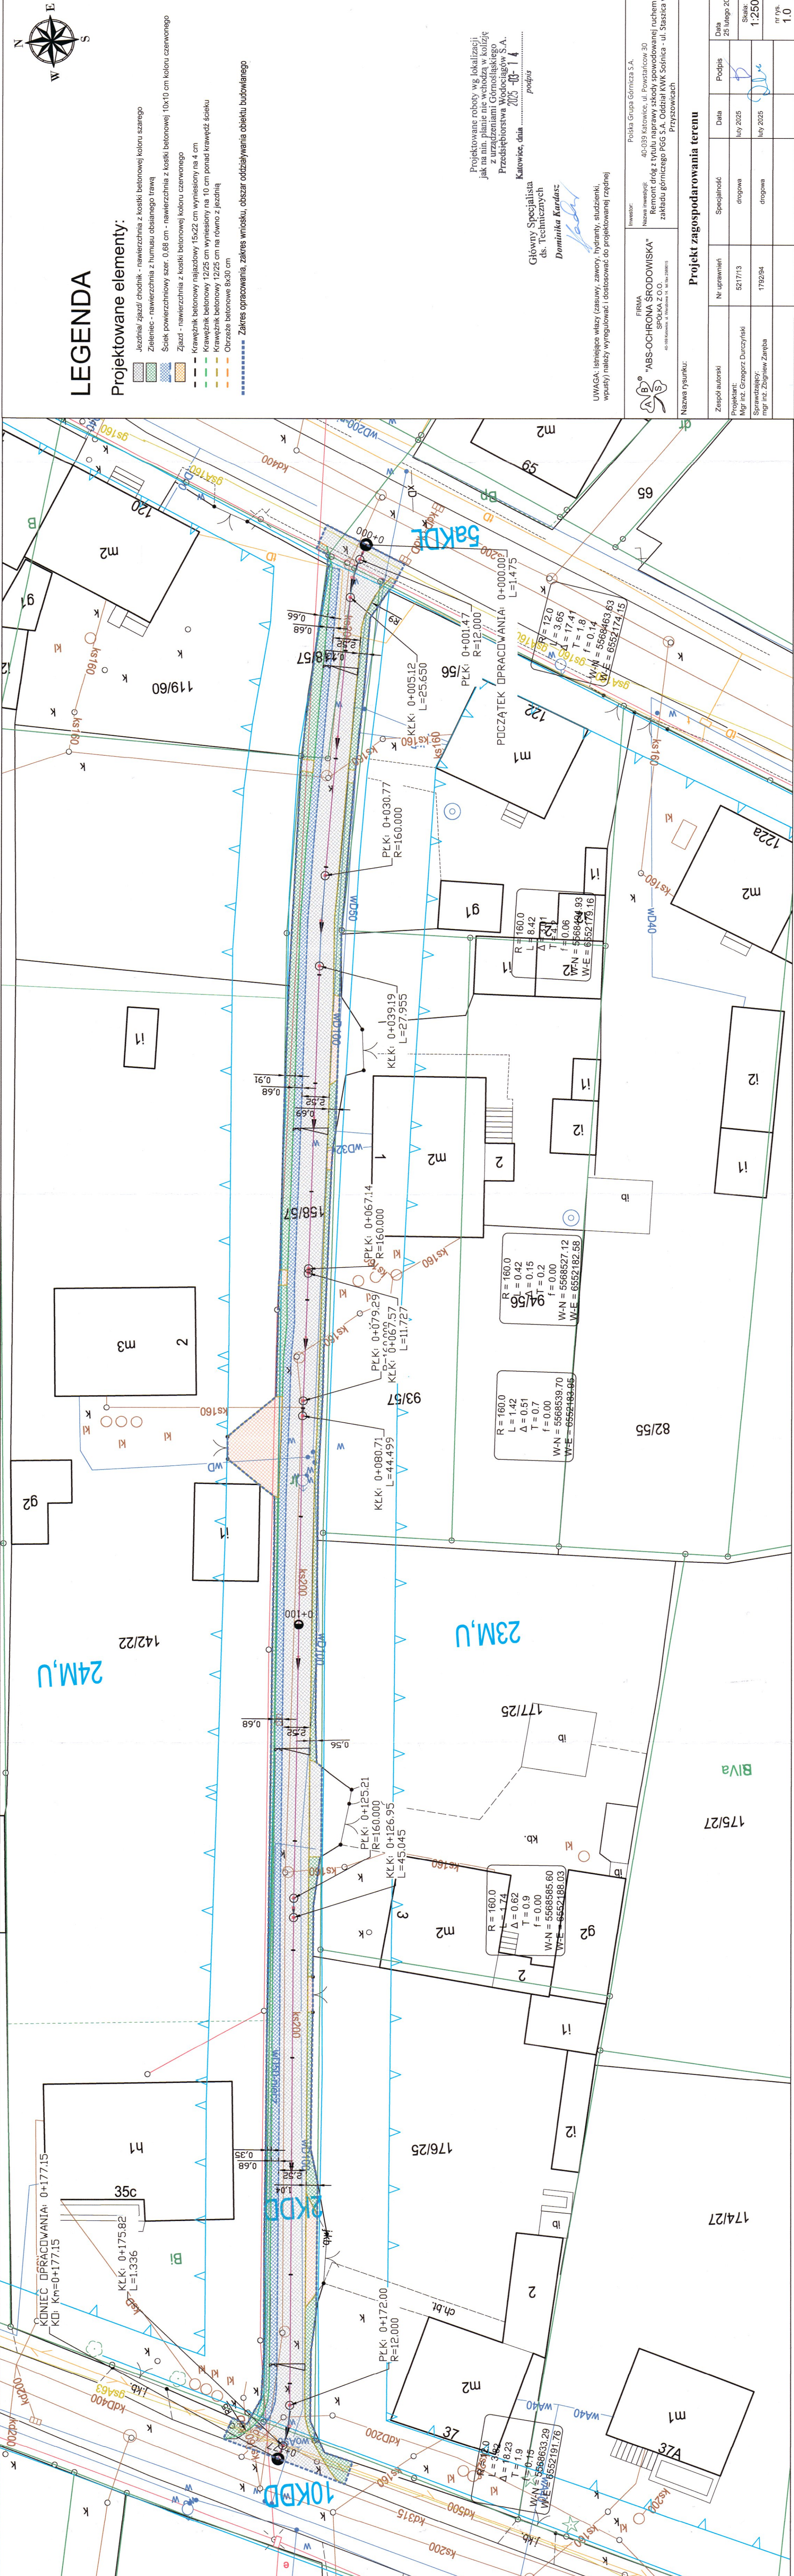

LEGENDA

Projektowane elementy:

- Jezdnia/ zjazd/ chodnik - nawierzchnia z kostki betonowej koloru szarego
- Zieleniec - nawierzchnia z humusu obsianego trawą
- Solek powierzchniowy szer. 0.68 cm - nawierzchnia z kostki betonowej koloru czerwonego
- Zjazd - nawierzchnia z kostki betonowej koloru czerwonego
- Krawężnik betonowy najazdowy 15x22 cm wyniesiony na 4 cm
- Krawężnik betonowy 12x25 cm wyniesiony na 10 cm ponad krawędź soleku
- Krawężnik betonowy 12x25 cm na równi z jezdnią
- Obrzeże betonowe 8x30 cm
- Zakres opracowania, zakres wniošku, obszar oddziaływania obiektu budowlanego

Projektowane roboty wg lokalizacji jak na nin. planie nie wchodzi w kolizję z urządzeniami Górnoligowskiego Przedsiębiorstwa Wodociągów S.A.

Katowice, dnia 2025-10-14 podpis

Główny Specjalista ds. Technicznych
Dominika Kardasz

UWAGA: Istniejące wiazy (zasady, zawory, hydranty, studzienki, wpusty) należy wyregulować i dostosować do projektowanej rzędnej

FIRMA "ABS-OCHRONA ŚRODOWISKA" S.P.A.
40-039 Katowice, ul. Powstańców 30
Remont dróg z tytułu naprawy szkody spowodowanej ruchem zakładu górniczego PGG S.A. Oddział KWK Sosnica - ul. Staszica w Przysowicach

Projekt zagospodarowania terenu			Nazwa rysunku:	
Zespół autorski	Nr uprawnień	Specjalność	Data	Podpis
Projektant: Mgr inż. Grzegorz Durczyński	5217/13	drogowa	luty 2025	
Sprawdzający: mgr inż. Zbigniew Zaręba	1792/84	drogowa	luty 2025	
Data 25 lutego 2025			Skala: 1:250	nr rys. 1.0

WÓJT GMINY GIERAŁTOWICE

ul. Ks. Roboty 48
44-186 Gierałtowiec
wojt@gieraltowice.pl

Gierałtowiec, 10.04.2025 r.

IR.720.16.2025

Firma „ABS
– Ochrona Środowiska” Sp. z o.o.
ul. Wierzbowa 14
40-169 Katowice

dot. uzgodnienia projektu zagospodarowania terenu.

W odpowiedzi na pismo z dnia 12 marca 2025 r. dotyczące uzgodnienia projektu zagospodarowania terenu Wójt Gminy Gierałtowiec uzgadnia przedłożony projekt pn.: „Remont drogi z tytułu naprawy szkody spowodowanej ruchem zakładu górniczego PGG S.A. KWK Sośnica – ul. Staszica w Przyszowicach (na całej długości)” z następującymi uwagami:

1. Ze względu na ograniczoną szerokość pasa drogowego rozważyć zamianę krawężnika drogowego na krawężnik najazdowy na całej długości remontowanego odcinka drogi. Od strony zachodniej (po stronie cieku) rozważyć obniżenie światła krawężnika z 10 cm do 4-5 cm.
2. Przedmiotowa dokumentacja zawiera informację o warunkach górniczo geologicznych wraz z załącznikiem mapowym wskazującym wielkość i zasięg wpływów, lecz nie uwzględnia ich oddziaływania na przedmiotowy obiekt. Projekt powinien wskazać różnicę wysokości dla rzędnych istniejących oraz projektowych z uwzględnieniem przewidzianych osiadań zarówno w perspektywie terminu zakończenia działalności kopalni jak również do końca okresu koncesyjnego. W treści opracowania brak informacji o wpływie osiadań (wskazanych w opinii

górn-geolog.) na remontowaną drogę oraz jej system odprowadzenia wód deszczowych.

Niezależnie od powyższego wskazać należy na rozbieżności w prognozowanych wpływach do roku 2029 r. (obniżenia do 0,41 m – I kategoria terenu górn.), które stoją w niezgodności ze wskazanymi wpływami w Planie ruchu na lata 2025-2027 (obniżenia powyżej 0,5 m – II kategoria terenu górn.).

Z up. WÓJTA
Sebastian Pawlas
Kierownik Referatu
Inwestycji i Remontów

Załącznik:

1 egz. projektu.

Kopia:

OŚ

IR a/a.

Sprawę prowadzi: Barbara Kubicka tel. 32 30 11 347



LEGENDA


Projektowane elementy:

- Jezdnia / jezdniak - nawierzchnia z kostki betonowej koloru szarego
- Zielonec - nawierzchnia z humusu obsianego trawą
- Ściek powierzchniowy szer. 0.88 cm - nawierzchnia z kostki betonowej koloru czerwonego
- Zjazd - nawierzchnia z kostki betonowej koloru czerwonego
- Krawężnik betonowy najazdowy 15x22 cm wyniesiony na 4 cm
- Krawężnik betonowy 12x25 cm wyniesiony na 10 cm ponad krawędź ścieku
- Krawężnik betonowy 12x25 cm na równo z jezdnią
- Obrzeże betonowe 8x30 cm
- Zakres opracowania, zakres wniosku, obszar odtwarzania obiektu budowlanego

Załącznik graficzny do decyzji
nr 18/2025 znak R.2020.68.2025
z dnia 10.04.2025 r.


WÓJTA
GMINY GIEBALTOWICE
44-186 Leśna Wola ul. K. Kościuszki 48 Anna Dobras
wój. śląskie
ZASTĘPCA WOJTA

UWAGA: Istniejące wiazy (zasuw, zawory, hydranty, studzienki, wpusty) należy wyregulować i dostosować do projektowanej rzędnej

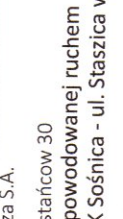**FIRMA**
"ABS-OCHRONA ŚRODOWISKA"
SPÓŁKA Z O.O.
40-039 Katowice, ul. Powstańców 30
Remont dróg z tytułu naprawy szkody spowodowanej ruchem
zakładu górnego PGO S.A. Oddział KWK Sosnica - ul. Słazica w
Przysowicach

INWESTOR:
Polska Grupa Górnictwa S.A.
40-039 Katowice, ul. Powstańców 30
Remont dróg z tytułu naprawy szkody spowodowanej ruchem
zakładu górnego PGO S.A. Oddział KWK Sosnica - ul. Słazica w
Przysowicach

Projekt zagospodarowania terenu			
Zespół autorski	Nr uprawnień	Specjalność	Data
Projektant:	521713	drogowa	lipiec 2025
Sprawdzający:	1792/94	drogowa	lipiec 2025
mgr inż. Zbigniew Zaręba			
nr rys.	1.0		

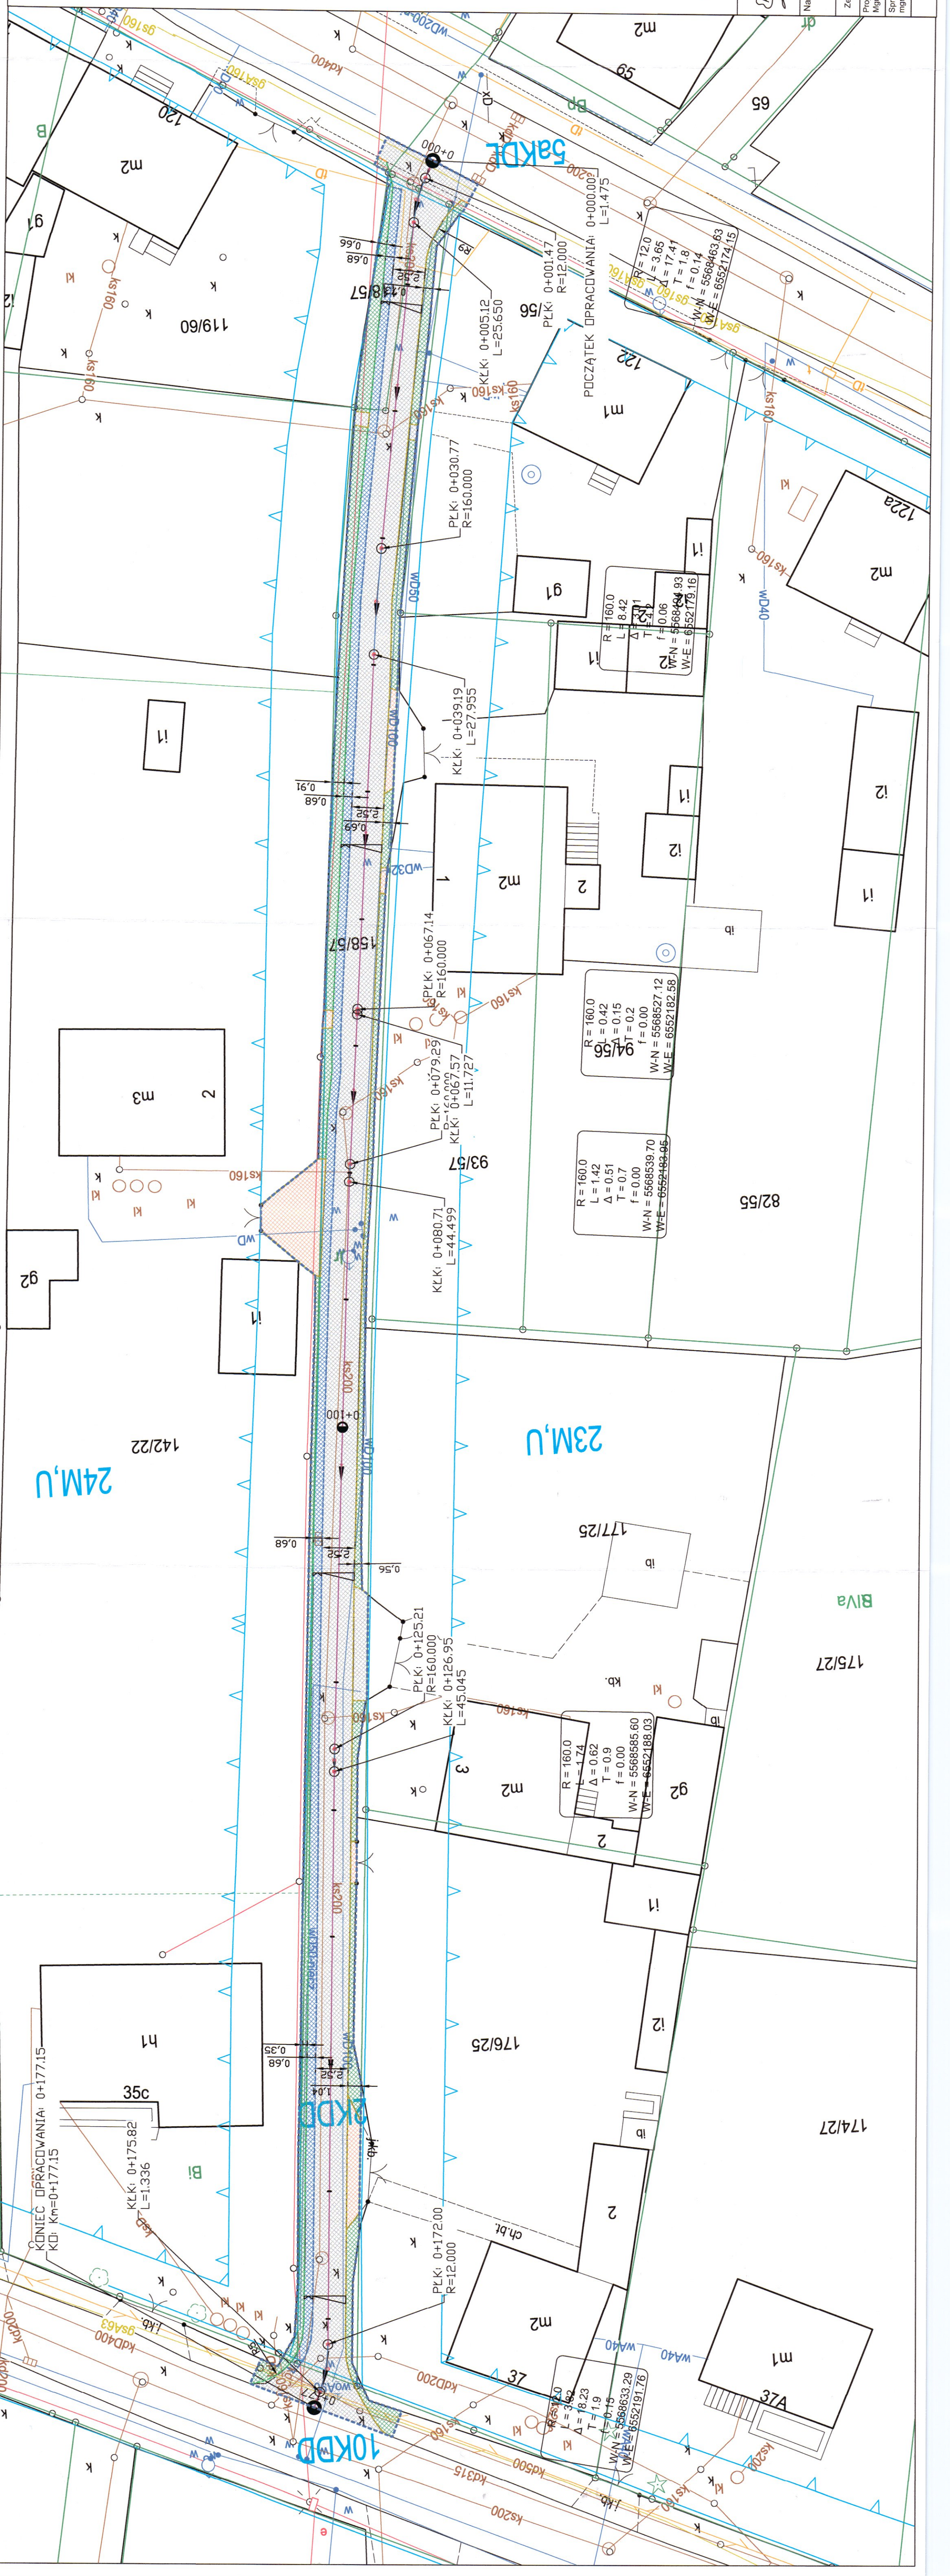

Gierałtowiec, 10.04.2025 r.

IR.7230.68.2025

DECYZJA Nr 78/2025

Na podstawie art. 19 ust. 2 pkt 4, art. 20 pkt 8, art. 21 ust. 1, art. 35 ust. 2 i 4, art. 39 ust. 3, 3a i art. 40 ust. 1, ust. 2 pkt. 2, ust. 3 ustawy z dnia 21 marca 1985 r. o drogach publicznych (t.j. Dz. U. z 2024 r. poz. 320), § 1 Rozporządzenia Rady Ministrów z dnia 1 czerwca 2004 r. w sprawie określenia warunków udzielania zezwoleń na zajęcie pasa drogowego (Dz. U. z 2016 r. poz. 1264), a także art. 104 i art. 107 § 4 ustawy z dnia 14 czerwca 1960 r. - kodeks postępowania administracyjnego (t.j. Dz. U. z 2024 r. poz. 572) po rozpatrzeniu wniosku z dnia 12 marca 2025 r. złożonego przez Polską Grupę Górniczą S.A. Oddział KWK Sośnica z siedzibą w Gliwicach przy ul. Błonie 6 reprezentowaną przez Pana Grzegorza Durczyńskiego przedstawiciela Firmy „ABS – Ochrona Środowiska” Sp. z o.o. z siedzibą w Katowicach przy ul. Wierzbowej 14 w sprawie zgody na wejście w teren pasa drogowego ul. Staszica (dz. nr 158/57; 118/57), ul. Powstańców Śl. (dz. nr 53; 67), ul. Wolności (dz. nr 73) oraz działek 86/56; 142/22, w części zajętej pod pas drogowy w Przyszowicach w celu realizacji zadania: „Remont drogi z tytułu naprawy szkody spowodowanej ruchem zakładu górniczego PGG S.A. KWK Sośnica – ul. Staszica w Przyszowicach (na całej długości)”.

Zezwalam

Polskiej Grupie Górniczej S.A. Oddział KWK Sośnica na wejście w teren pasa drogowego ul. Staszica (dz. nr 158/57; 118/57), ul. Powstańców Śl. (dz. nr 53; 67), ul. Wolności (dz. nr 73) oraz działek 86/56; 142/22, w części zajętej pod pas drogowy w Przyszowicach w celu realizacji zadania: „Remont drogi z tytułu naprawy szkody spowodowanej ruchem zakładu górniczego PGG S.A. KWK Sośnica – ul. Staszica w Przyszowicach (na całej długości)” zgodnie z projektem zagospodarowania działki stanowiącym załącznik do niniejszej decyzji pod następującymi warunkami:

1. Nieruchomość 86/56 oraz 142/22, w części zajętej pod pas drogowy, pozostaje w zarządzie Gminy Gierałtowiec.
2. Nieruchomość 86/56 oraz 142/22 w dniu 31 grudnia 1998 roku pozostawała we władaniu Gminy Gierałtowiec i zajęta była pod drogi publiczne. Tym samym na podstawie przepisu art. 73 ust. 1 ustawy Przepisy wprowadzające ustawy reformujące administrację publiczną z dniem 1 stycznia 1999 roku ww. nieruchomość stała się z mocy prawa własnością Gminy Gierałtowiec mimo braku ostatecznej decyzji wojewody.
3. W przypadku kolizji z istniejącymi urządzeniami lub sieciami w pasie drogowym, inwestor na własny koszt dokona zabezpieczenia lub przełożenia kolidującego urządzenia lub sieci za zgodą zarządcy tego urządzenia lub sieci.
4. Rzędne posadowienia sieci kanalizacji deszczowej należy ustalić bezpośrednio w terenie.
5. Zgodnie z art. 35 ust. 2 i 4 ustawy o drogach publicznych w pasie terenu przeznaczonym w Miejscowym Planie Zagospodarowania Przestrzennego pod przyszłą budowę dróg mogą być wznoszone tylko tymczasowe obiekty budowlane oraz urządzenia budowlane związane z obiektami budowlanymi (m. in. przyłącza i urządzenia instalacyjne oraz ogrodzenia), jednak w wypadku budowy drogi ich usunięcie następuje na koszt właściciela bez odszkodowania.
6. Zgoda zarządcy drogi wyrażona w niniejszej decyzji nie jest równoznaczna z zezwoleniem na zajęcie pasa drogowego ul. Staszica, ul. Powstańców Śl., ul. Wolności w Przyszowicach.

VERTE

7. Zezwolenie na prowadzenie robót w pasie drogowym zostanie udzielone po złożeniu przez **Inwestora** wniosku o użyczenie pasa drogowego na czas prowadzenia ww. robót. Przedmiotowy wniosek należy złożyć 30 dni przed planowanym zajęciem pasa drogowego.
8. Niniejsza decyzja nie narusza praw instytucji i osób trzecich do urządzeń już istniejących w pasie drogowym.

Uzasadnienie:

Na podstawie art. 107 § 4 kodeksu postępowania administracyjnego odstąpiono od uzasadnienia decyzji, gdyż uwzględnia ona w całości żądania strony.

Pouczenie:

1. Przed rozpoczęciem robót budowlanych Inwestor jest zobowiązany do:
 - a. Uzyskania pozwolenia na budowę lub zgłoszenia wykonywania robót budowlanych.
 - b. Uzyskania zezwolenia zarządcy drogi na zajęcie pasa drogowego, dotyczącego prowadzenia robót w pasie drogowym lub na umieszczenie w nim urządzenia.
 - c. Uzyskania zatwierdzenia projektu czasowej organizacji ruchu przez organ zarządzający ruchem na drogach.
2. Przystąpienie do robót bez wymaganego zezwolenia na zajęcie pasa drogowego skutkuje nałożeniem ustawowych kar.
3. Niniejsza decyzja, od której uzasadniania organ odstąpił z powodu uwzględnienia w całości żądania strony, jest ostateczna (art. 127 §1a kpa).

Z up. Wójta
Anna Dobras
Anna Dobras
ZASTĘPCA WÓJTA



Załącznik:

- Projekt zagospodarowania terenu – 1 egz.

Otrzymują:

1. Pan
Grzegorz Durczyński
Firma „ABS – Ochrona Środowiska” Sp. z o.o.
ul. Wierzbowa 14
40-169 Katowice
2. OŚ
3. a/a.

Sprawę prowadzi: Barbara Kubicka tel. 32 30 11 347

Nie pobrano Opłaty Skarbowej zgodnie z załącznikiem - tabela część III poz. 44 kol. 4 pkt 9 ustawy z dnia 16 listopada 2006 r. o opłacie skarbowej (Dz. U. z 2023 r. poz. 2111)