


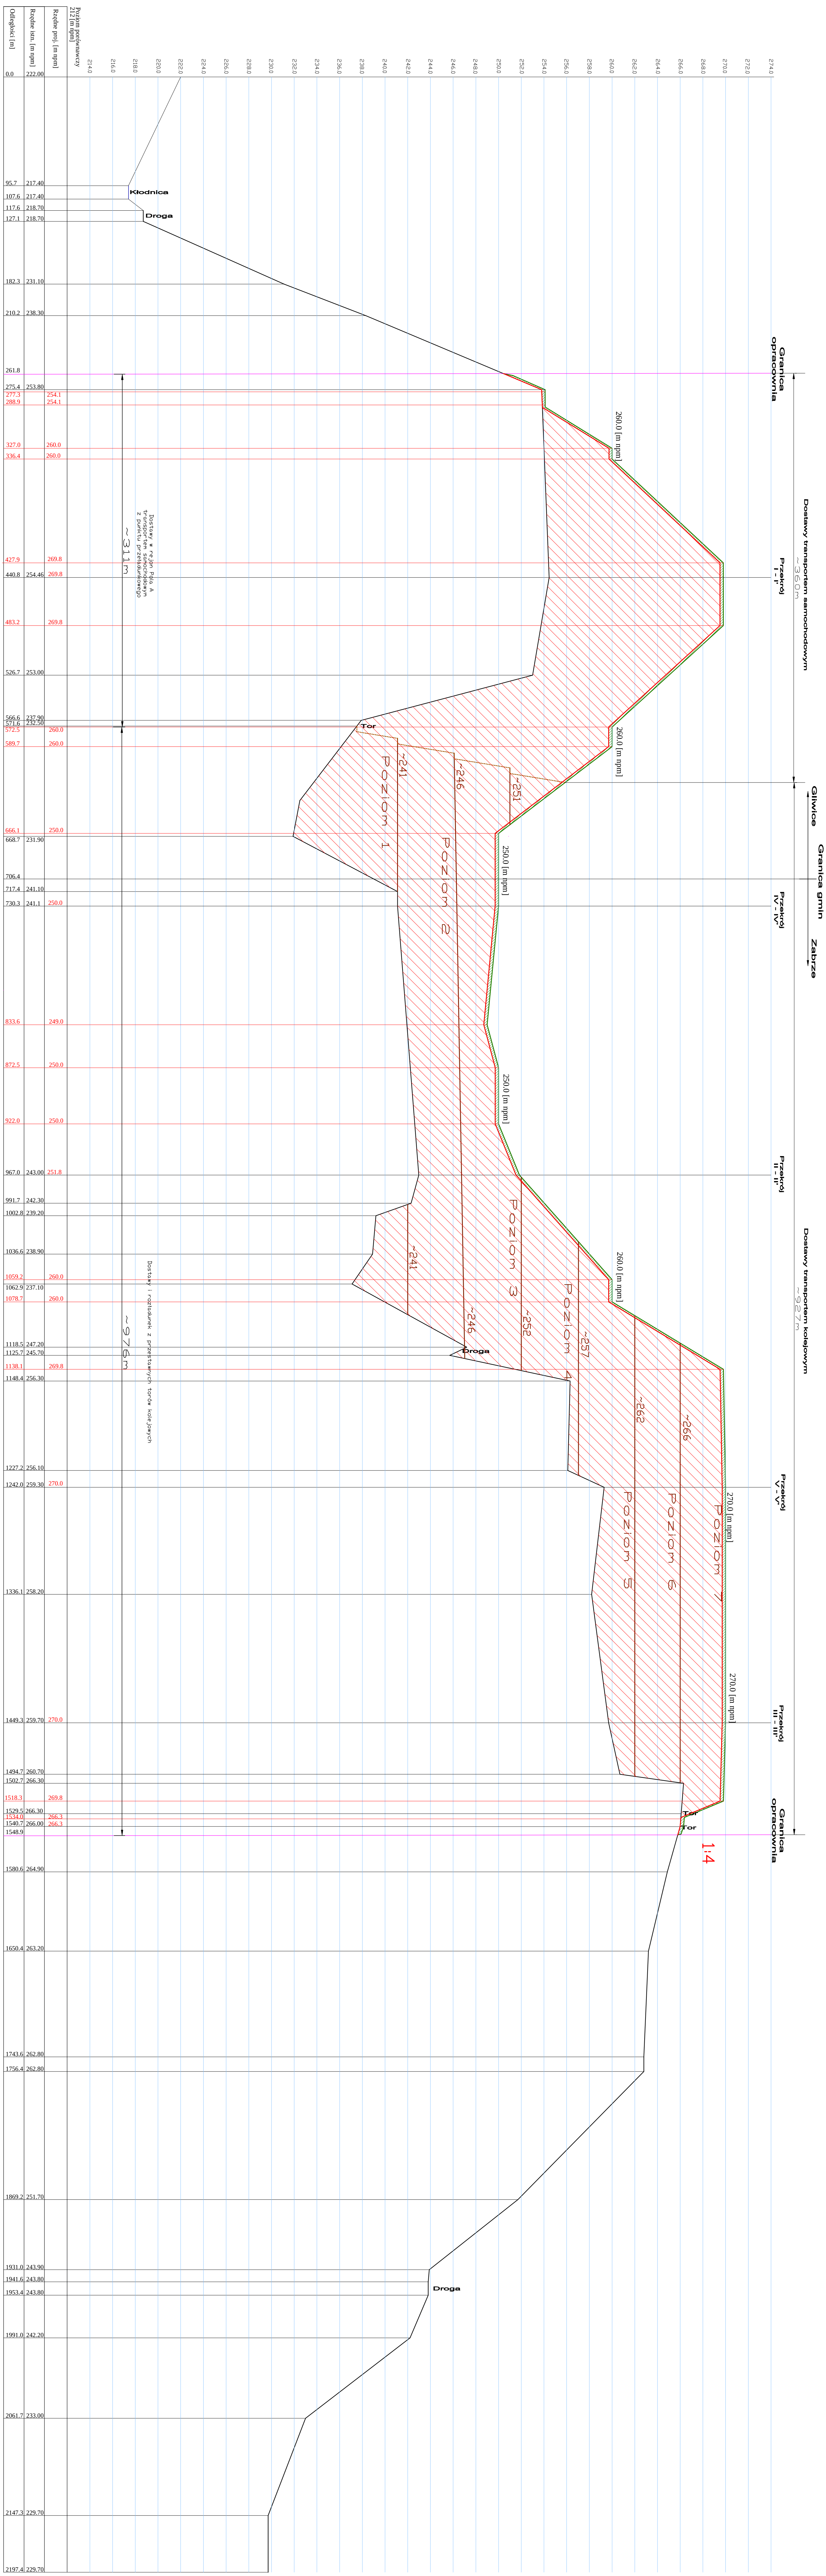

Legenda

- | | |
|---|--|
|  | Obszar objęty budową budowli (ziemiem) brył krajobrazowej z odpadów wydobywczych |
|  | Projekowana warstwa glebowa o miąższości 0,3m (do powierzchni terenu) |
| poz. 3 | Przebieganie poziomu niwelacyjnego dla torów dostawczo-rozładunkowych |

[illegible]