


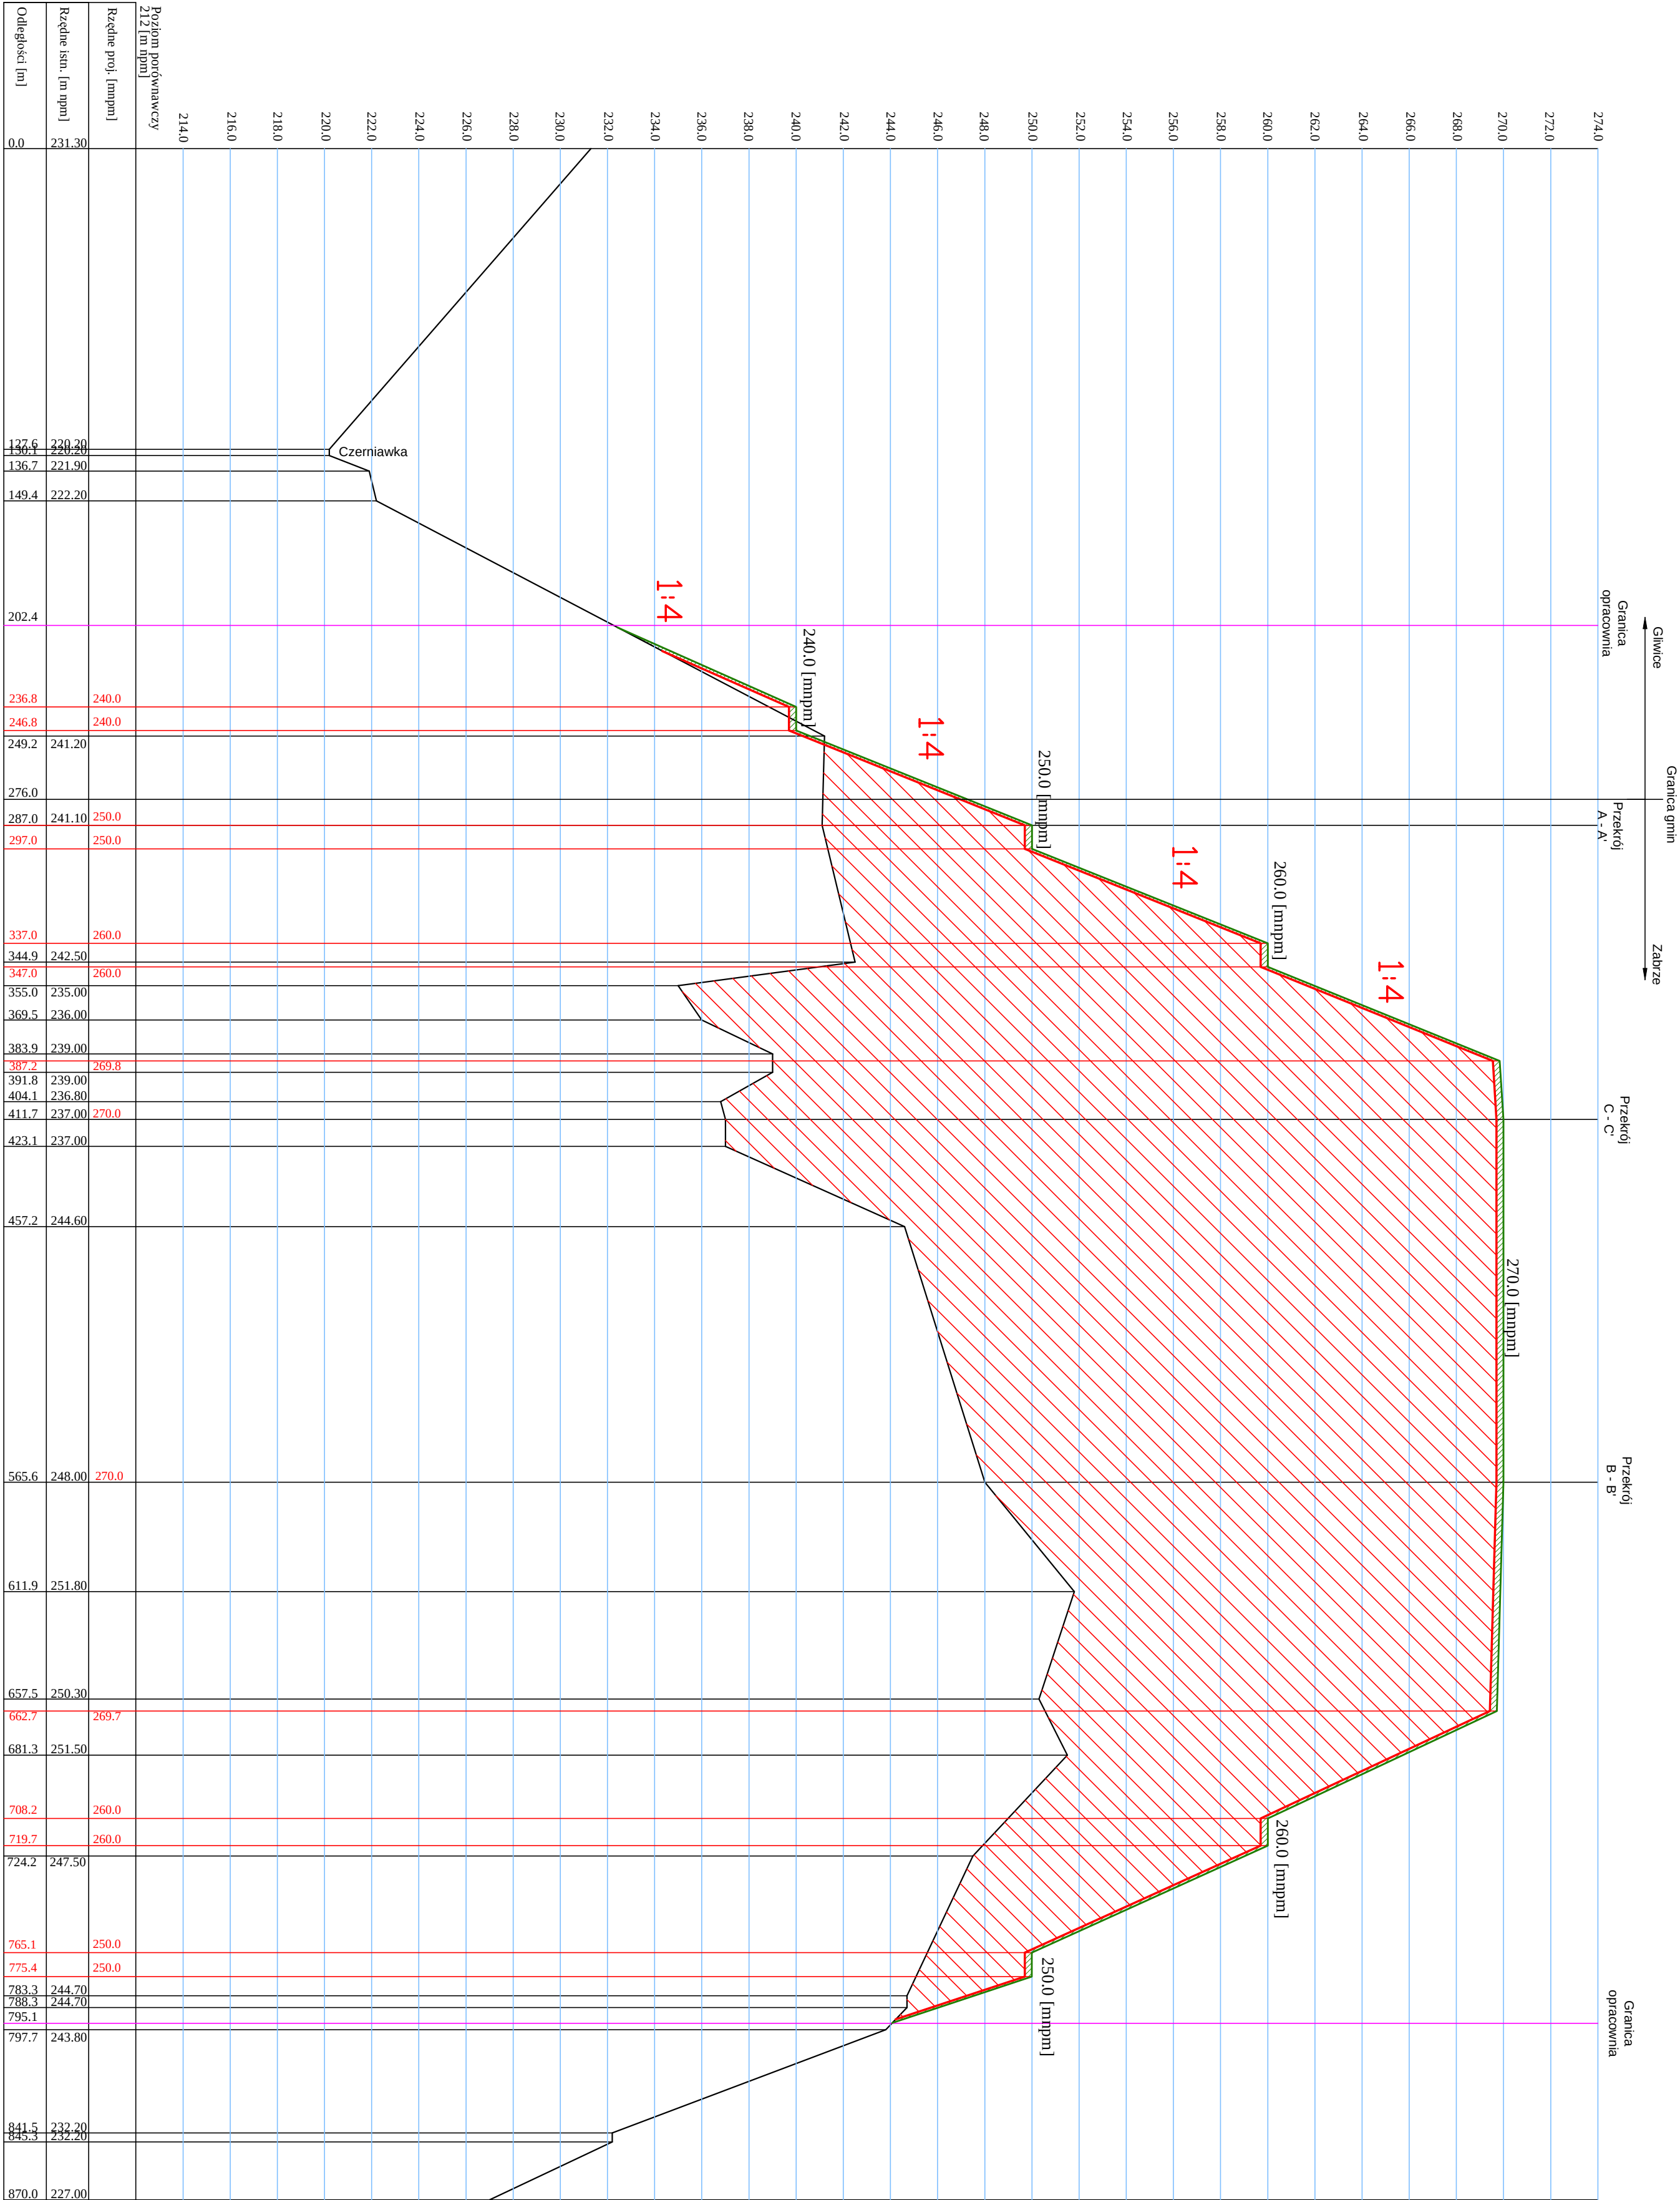

Legenda:

- Obszar objęty budową budowl ziemnej bryły krajobrazowej z odpadów wydobywanych
- Projektowana warstwa glebowa o miąższości 0,3m (do powierzchni terenu)

| Przekrój IV-IV'                                                |         |        | Skala      | Projekt budowlany/<br>uściśłowienia terenu i zmiat<br>Sostnica poizrazce: podkieszenie<br>do rzędnej 270,0 m p.n.m. wraz<br>z zagospodarowaniem<br>w kierunku rekreacyjnym |
|----------------------------------------------------------------|---------|--------|------------|---|
| projektowanego terenu                                          |         |        | 1:200/2000 |   |
| Imię i nazwisko                                                | Data    | Podpis |            |   |
| Opracował mgr inż. Ryszard Strasz                              | 02.2012 |        |            |   |
| Sprawił mgr Alina Herdein                                      | 02.2012 |        |            |   |
| AGOS - GEMES Sp. z o.o.<br>40-153 Katowice, al. Korfaniego 191 |         |        |            | H-079/11   |