


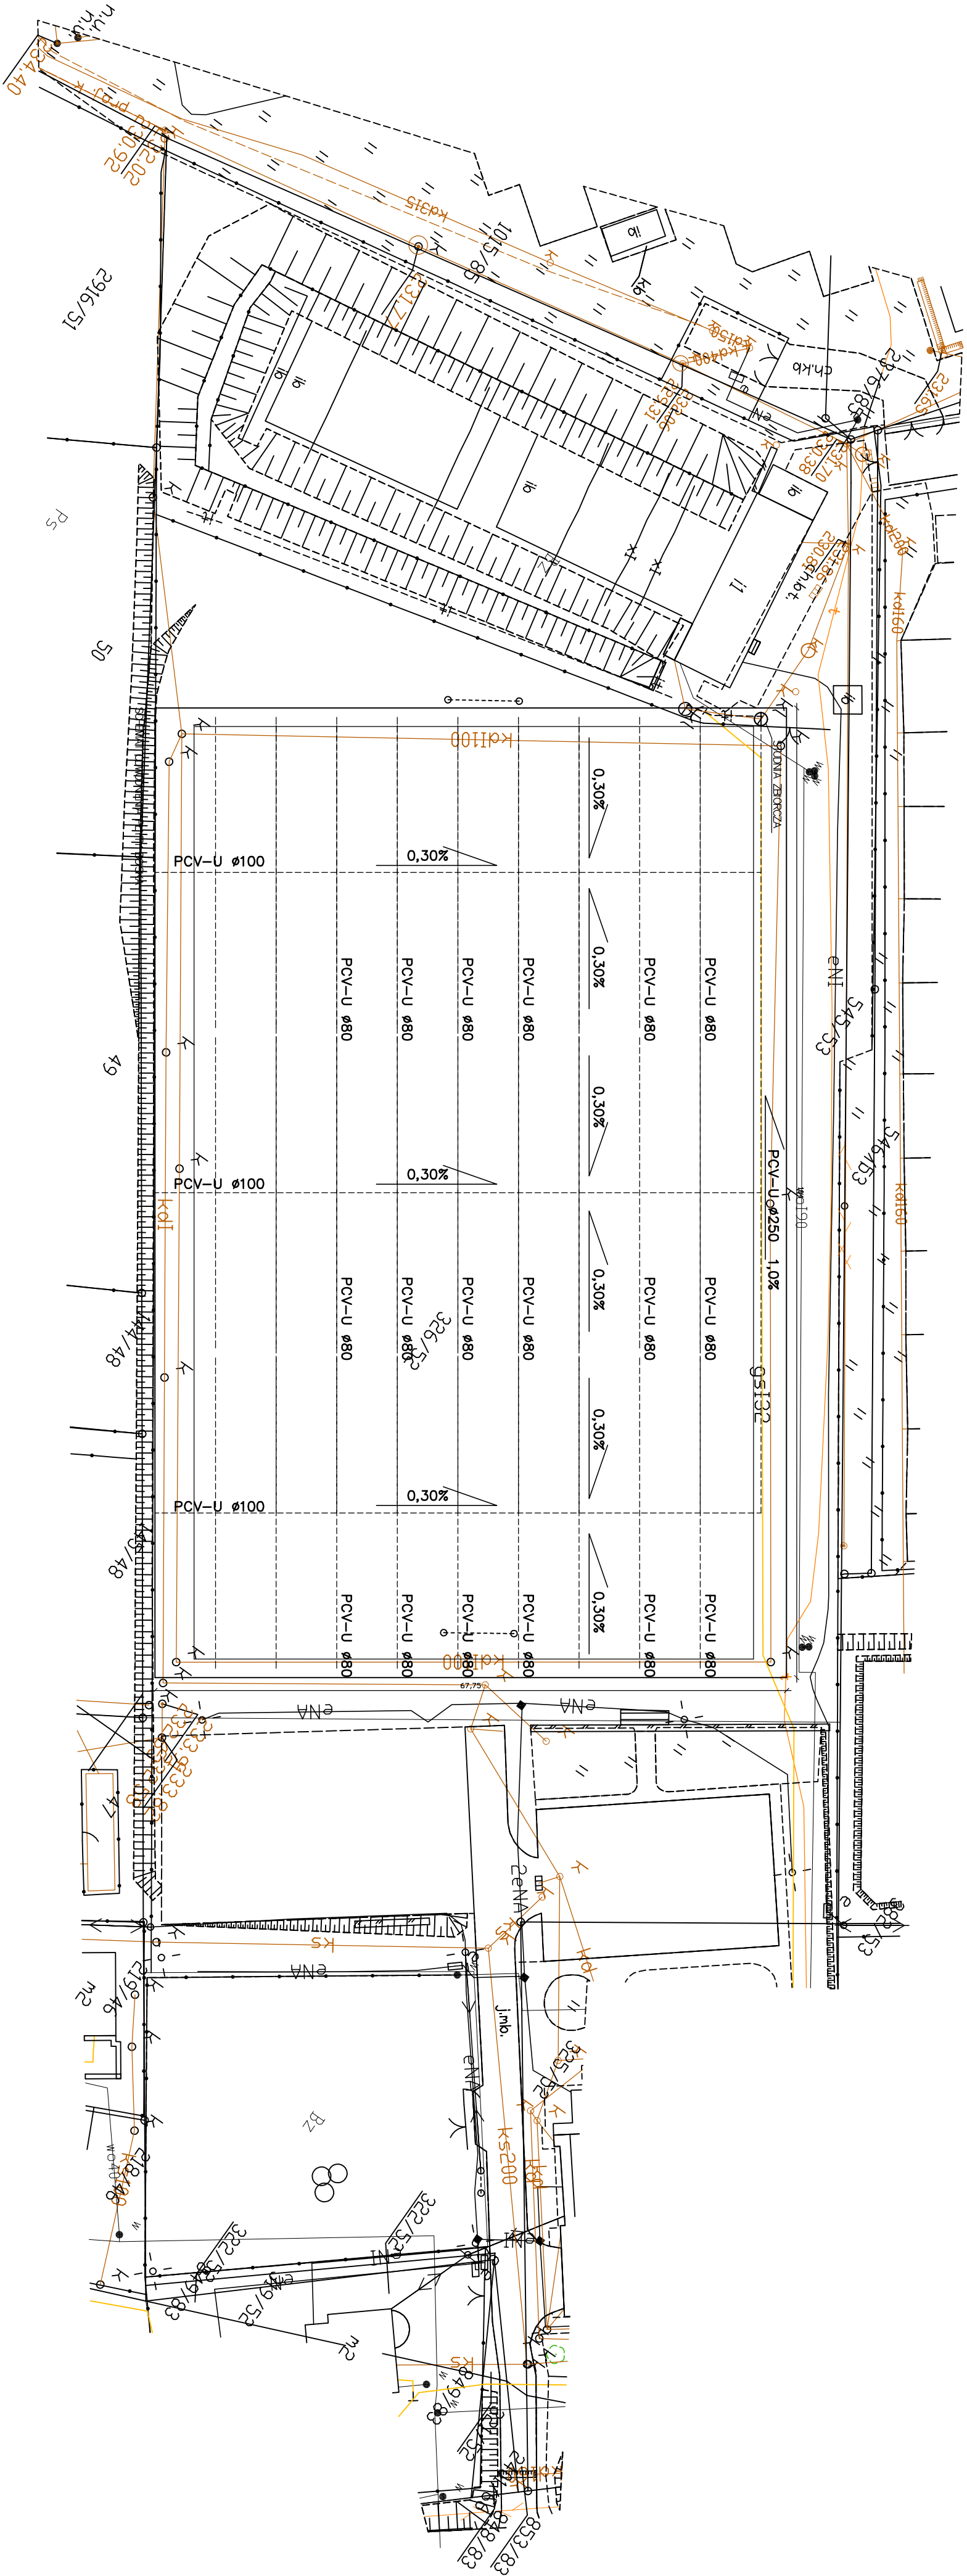

PRAWA AUTORSKIE ZASTRZEŻONE		OBJEKT:		DATA:	
LASOK ARCHITEKCI		BOISKO SPORTOWE		06.2024	
KONSTRUKTOR:		WYKONAWCA:		BRANŻA:	
mgr inż. MAREK CHMIEL		GMINA BIERUN		INŻENIERIA	
upr. nr 46/02		LOKALIZACJA:		SKALA:	
PŁG S.A. O/KWK PIAST-ZIEMOWIT		UL. WAWELSKA 23A		1:200	
RUCH PIAST		TEMAT:		NR RYS.	
		PROJEKTOWANY DRENIAŻ		09	