


Przekrój wzdłuż linii C-C

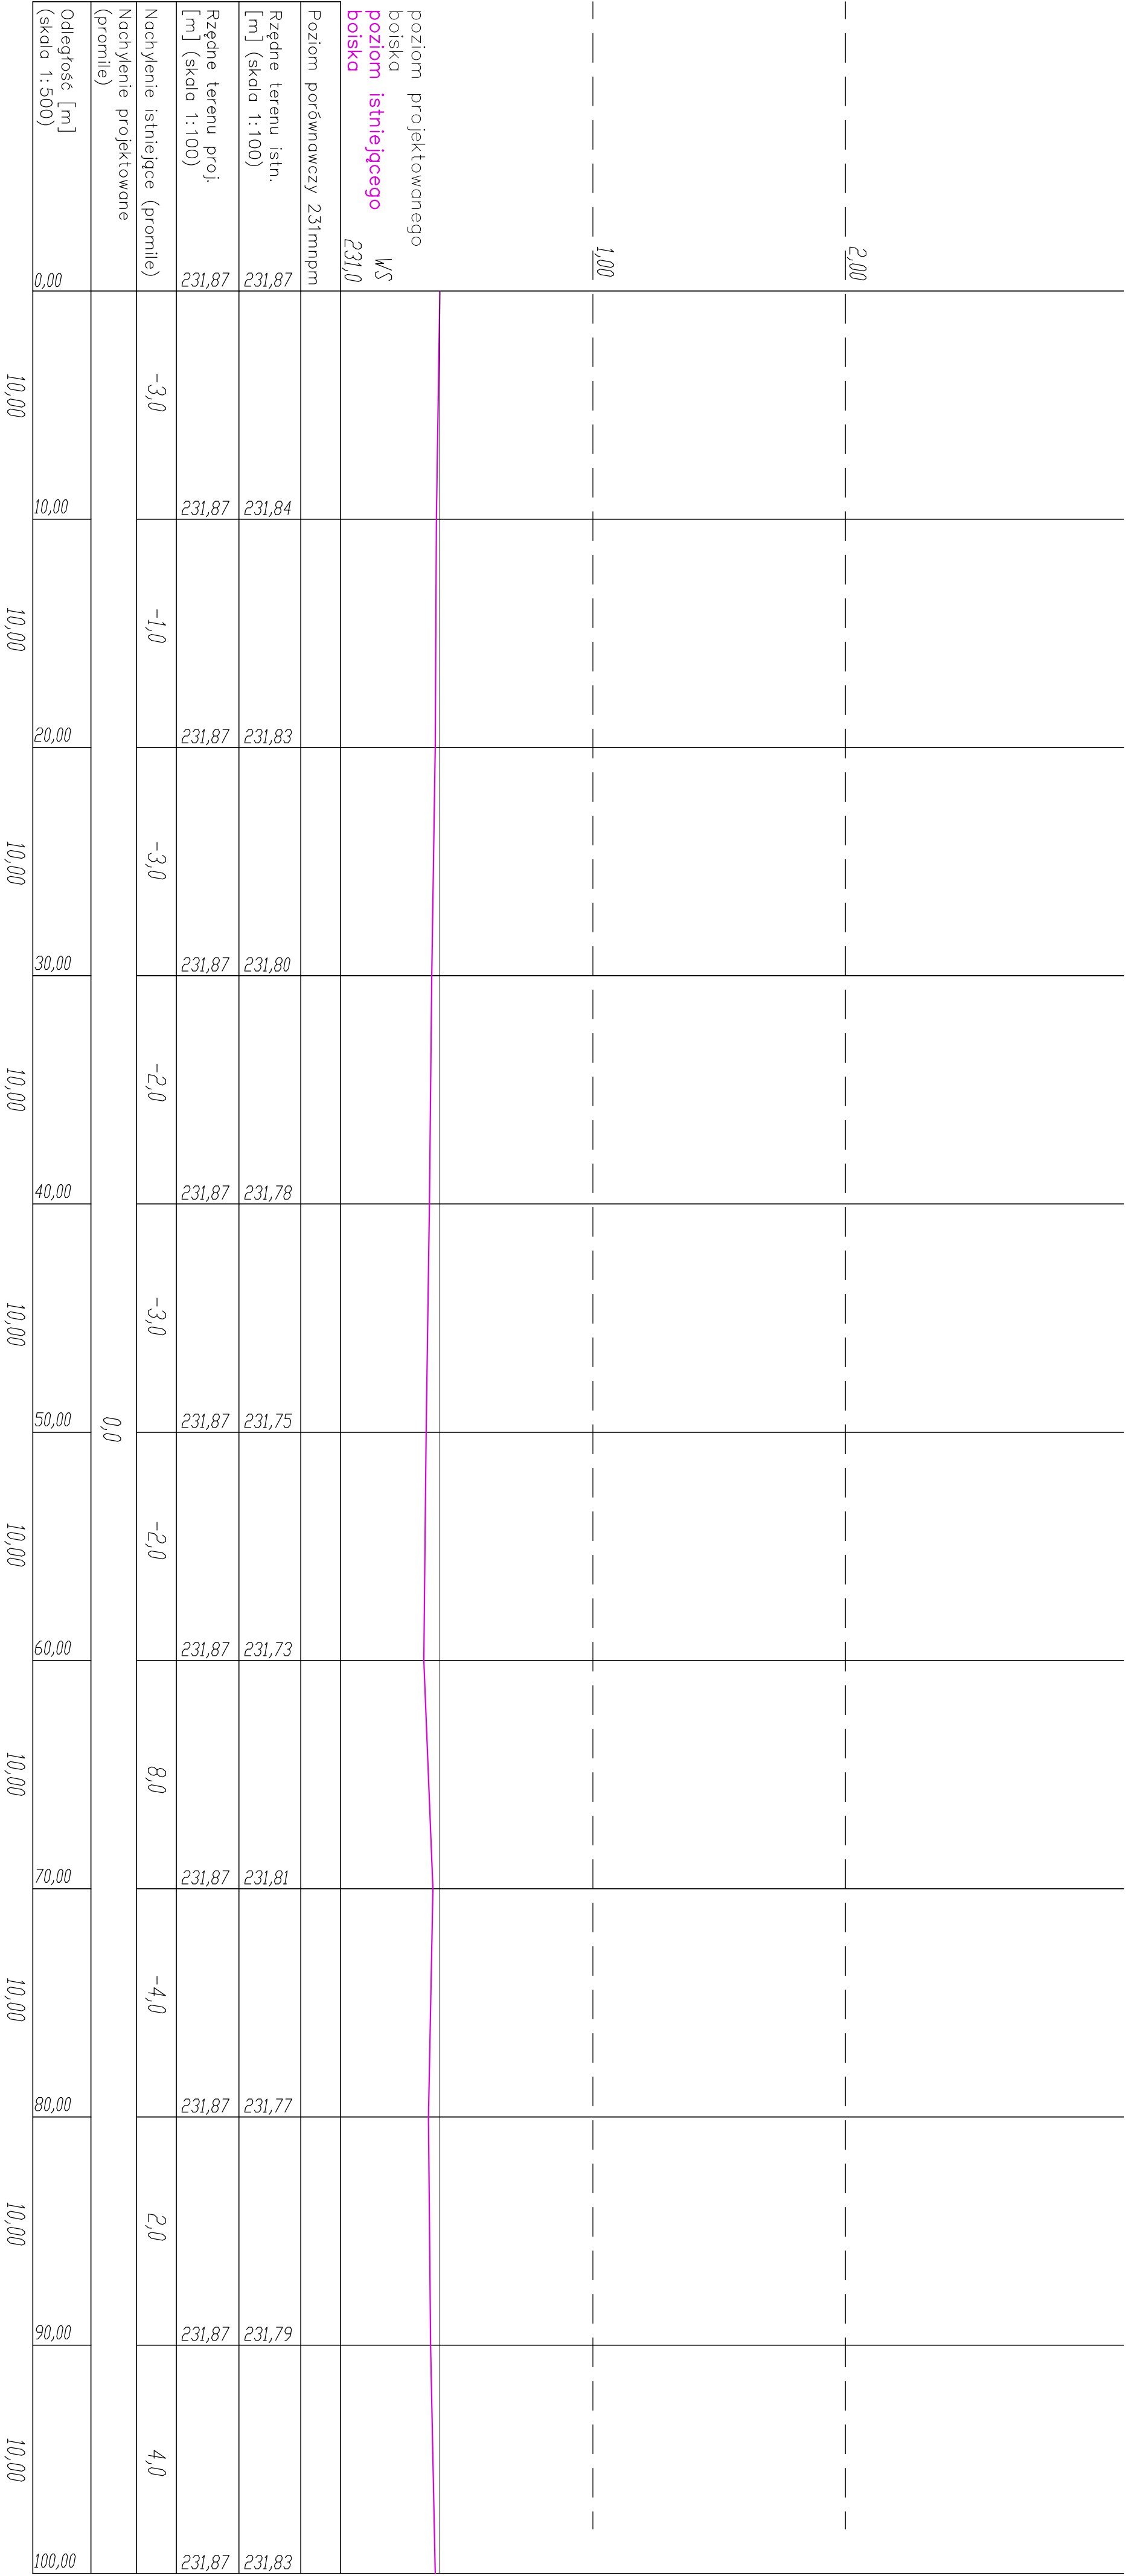

poziom projektowanego
boiska

poziom istniejącego
boiska

WS
231,0

EN

PRAWA AUTORSKIE ZASTRZEŻONE				OBJEKT:		DATA:
LASOK ARCHITEKCI				BOJSKO SPORTOWE		06.2024
mgr inż. MAREK CHMIEL				WYKONAWCA:		BRANZA
upr. nr 46/02				GMINA BIERUŃ		INWENT.
INWESTOR:				LOKALIZACJA:		SKALA:
PSG S.A. O/KWK PIAST-ZIEMOWIT				BIERUŃ		1:200
RUCH PIAST				Tytuł:		NR RYS.
				PRZEMÓW C-C		05