


Przekrój wzdłuż linii A-A

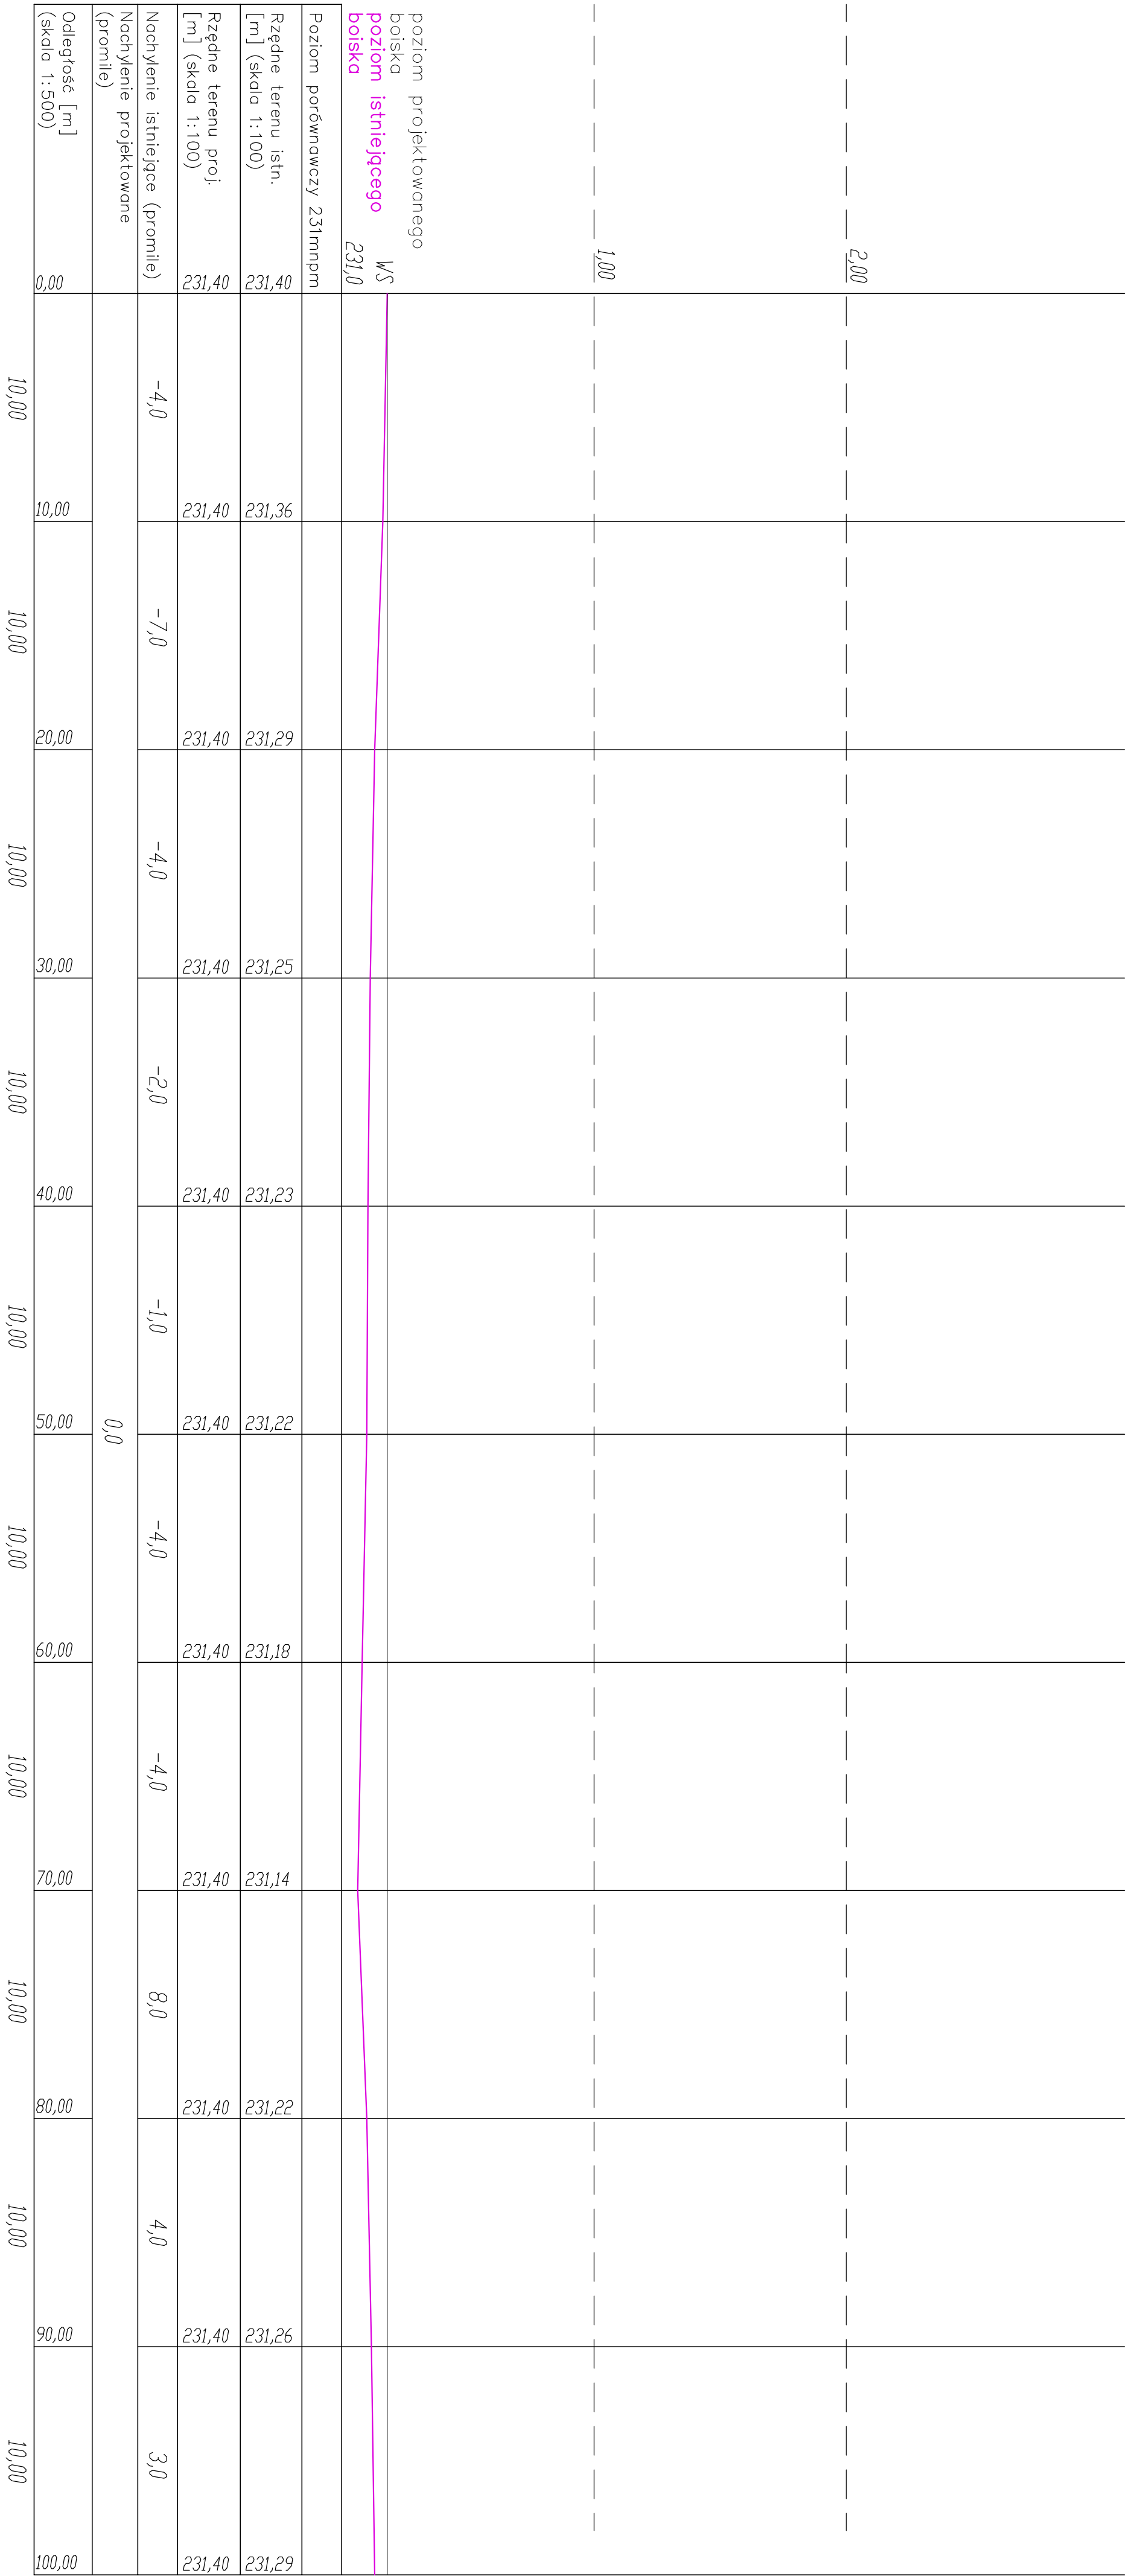

PRAWA AUTORSKIE ZASTRZEŻONE		LASOK ARCHITEKCI	
KONSTRUKTOR:		OBJEKT:	
mgr inż. MAREK CHMIEL		BOSKO SPÓR TOWE	
upr. nr 46/02		MISJECIEL	
INWESTOR:		GMINA BIERUŃ	
PGG S.A. O/KWK PIAST-ZIEMOWIT		LOKALIZACJA:	
RUCH PIAST		UL. WAWELSKA 23A	
PREZEBROU A-A		BRANŻA:	
		INŻENI.	
		SKALA:	
		1: 200	
		NR RYS:	
		03	