


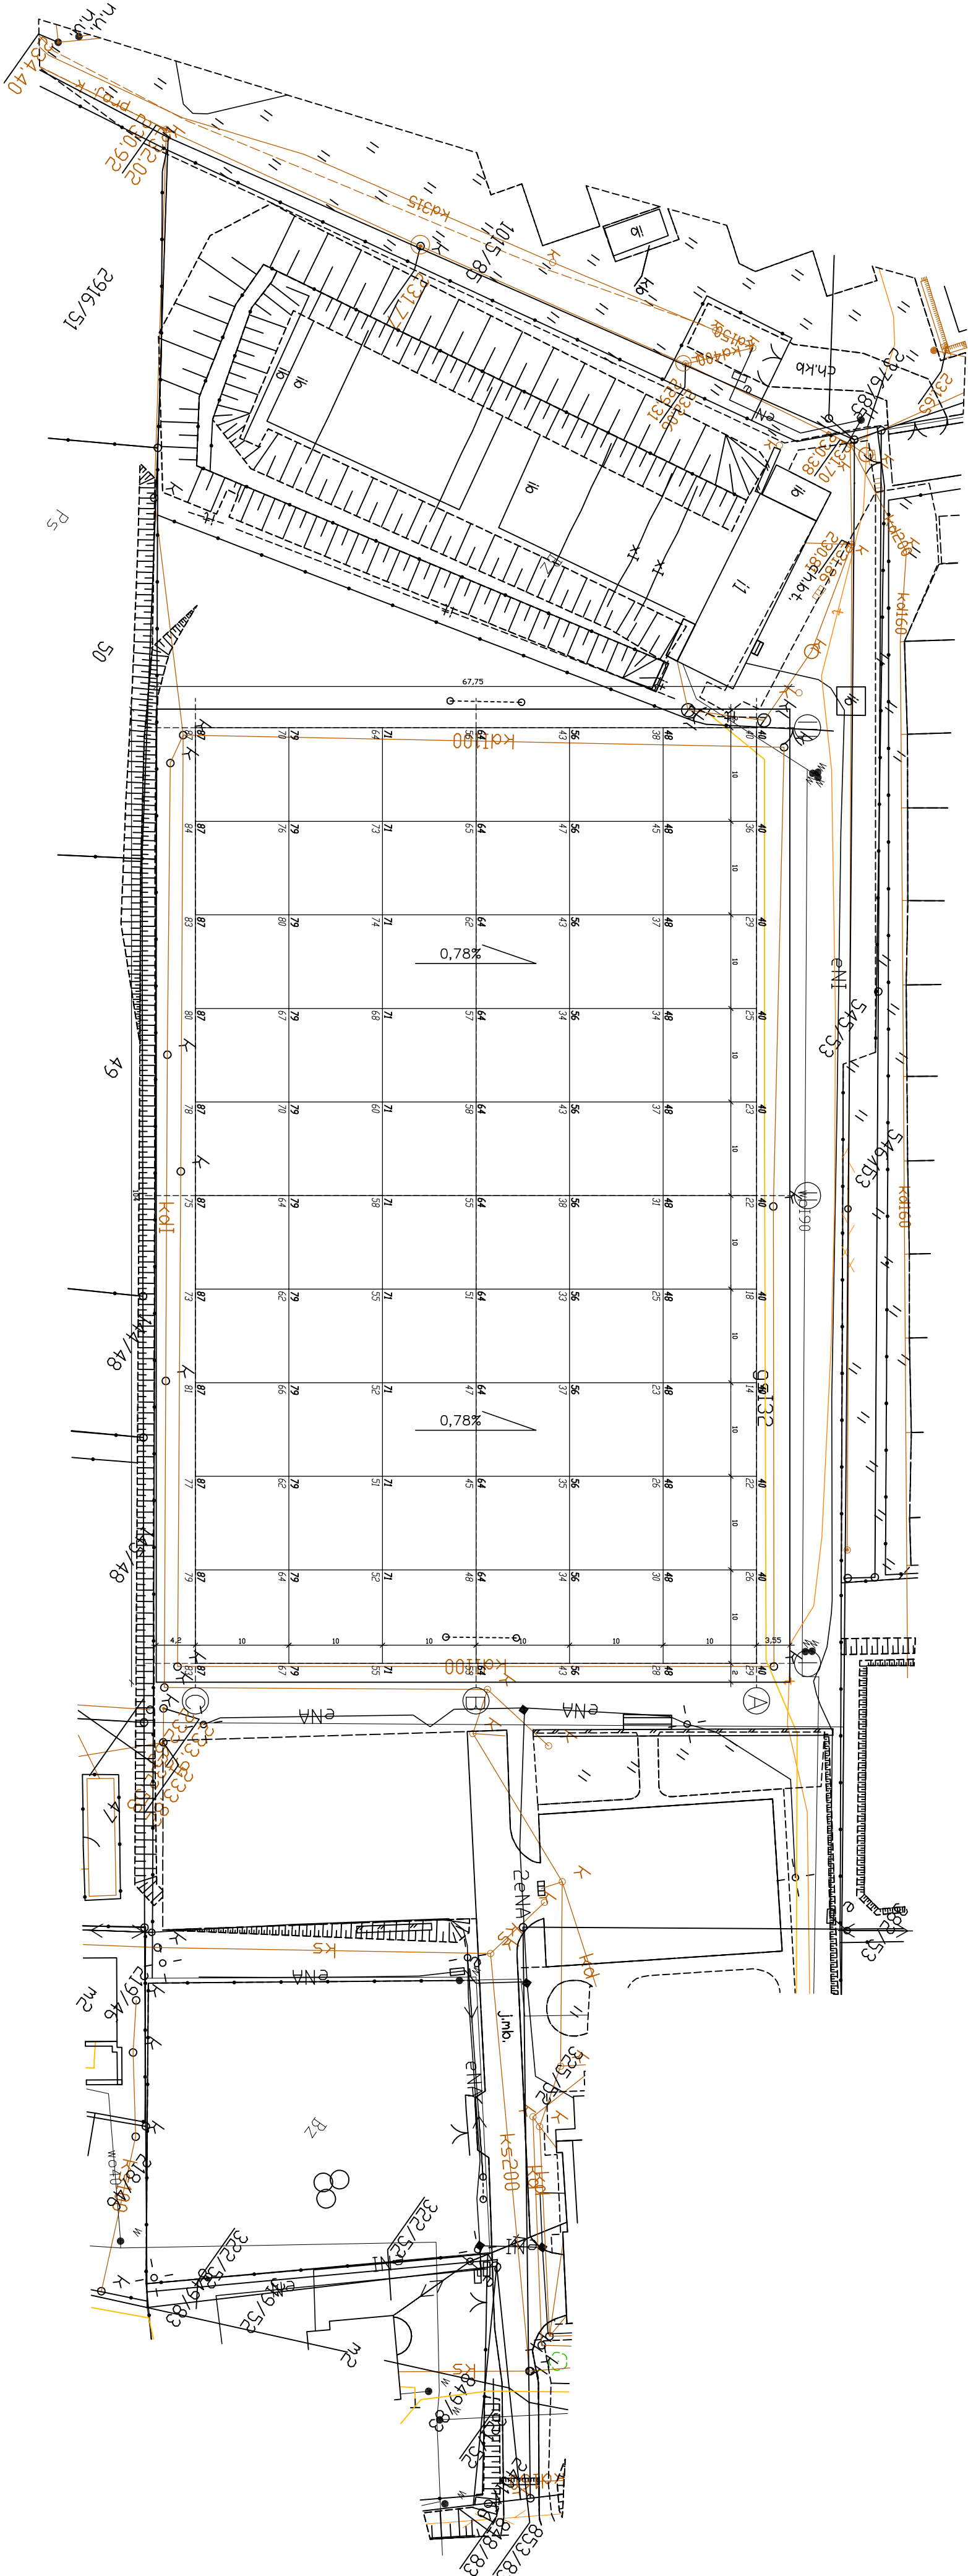

PRAWA AUTORSKIE ZASTRZEŻONE			
LASOK ARCHITEKCI		OBIEKT:	DATA:
BOJSKO SPORTOWE			06.2024
KONSTRUKTOR:		WYKONAWCA:	INWENT.
mgr inż. MAREK CHMIEL		GINNA BIERUN	
upr. nr 46/02		LOKALIZACJA:	SKALA:
INWESTOR:		BIERUN	1:500
PÓG S.A. O/KWK PIAST-ZIEMOWIT		TEMAT:	NR RYS.
RUCH PIAST		RZUT I NINELACJA	01