


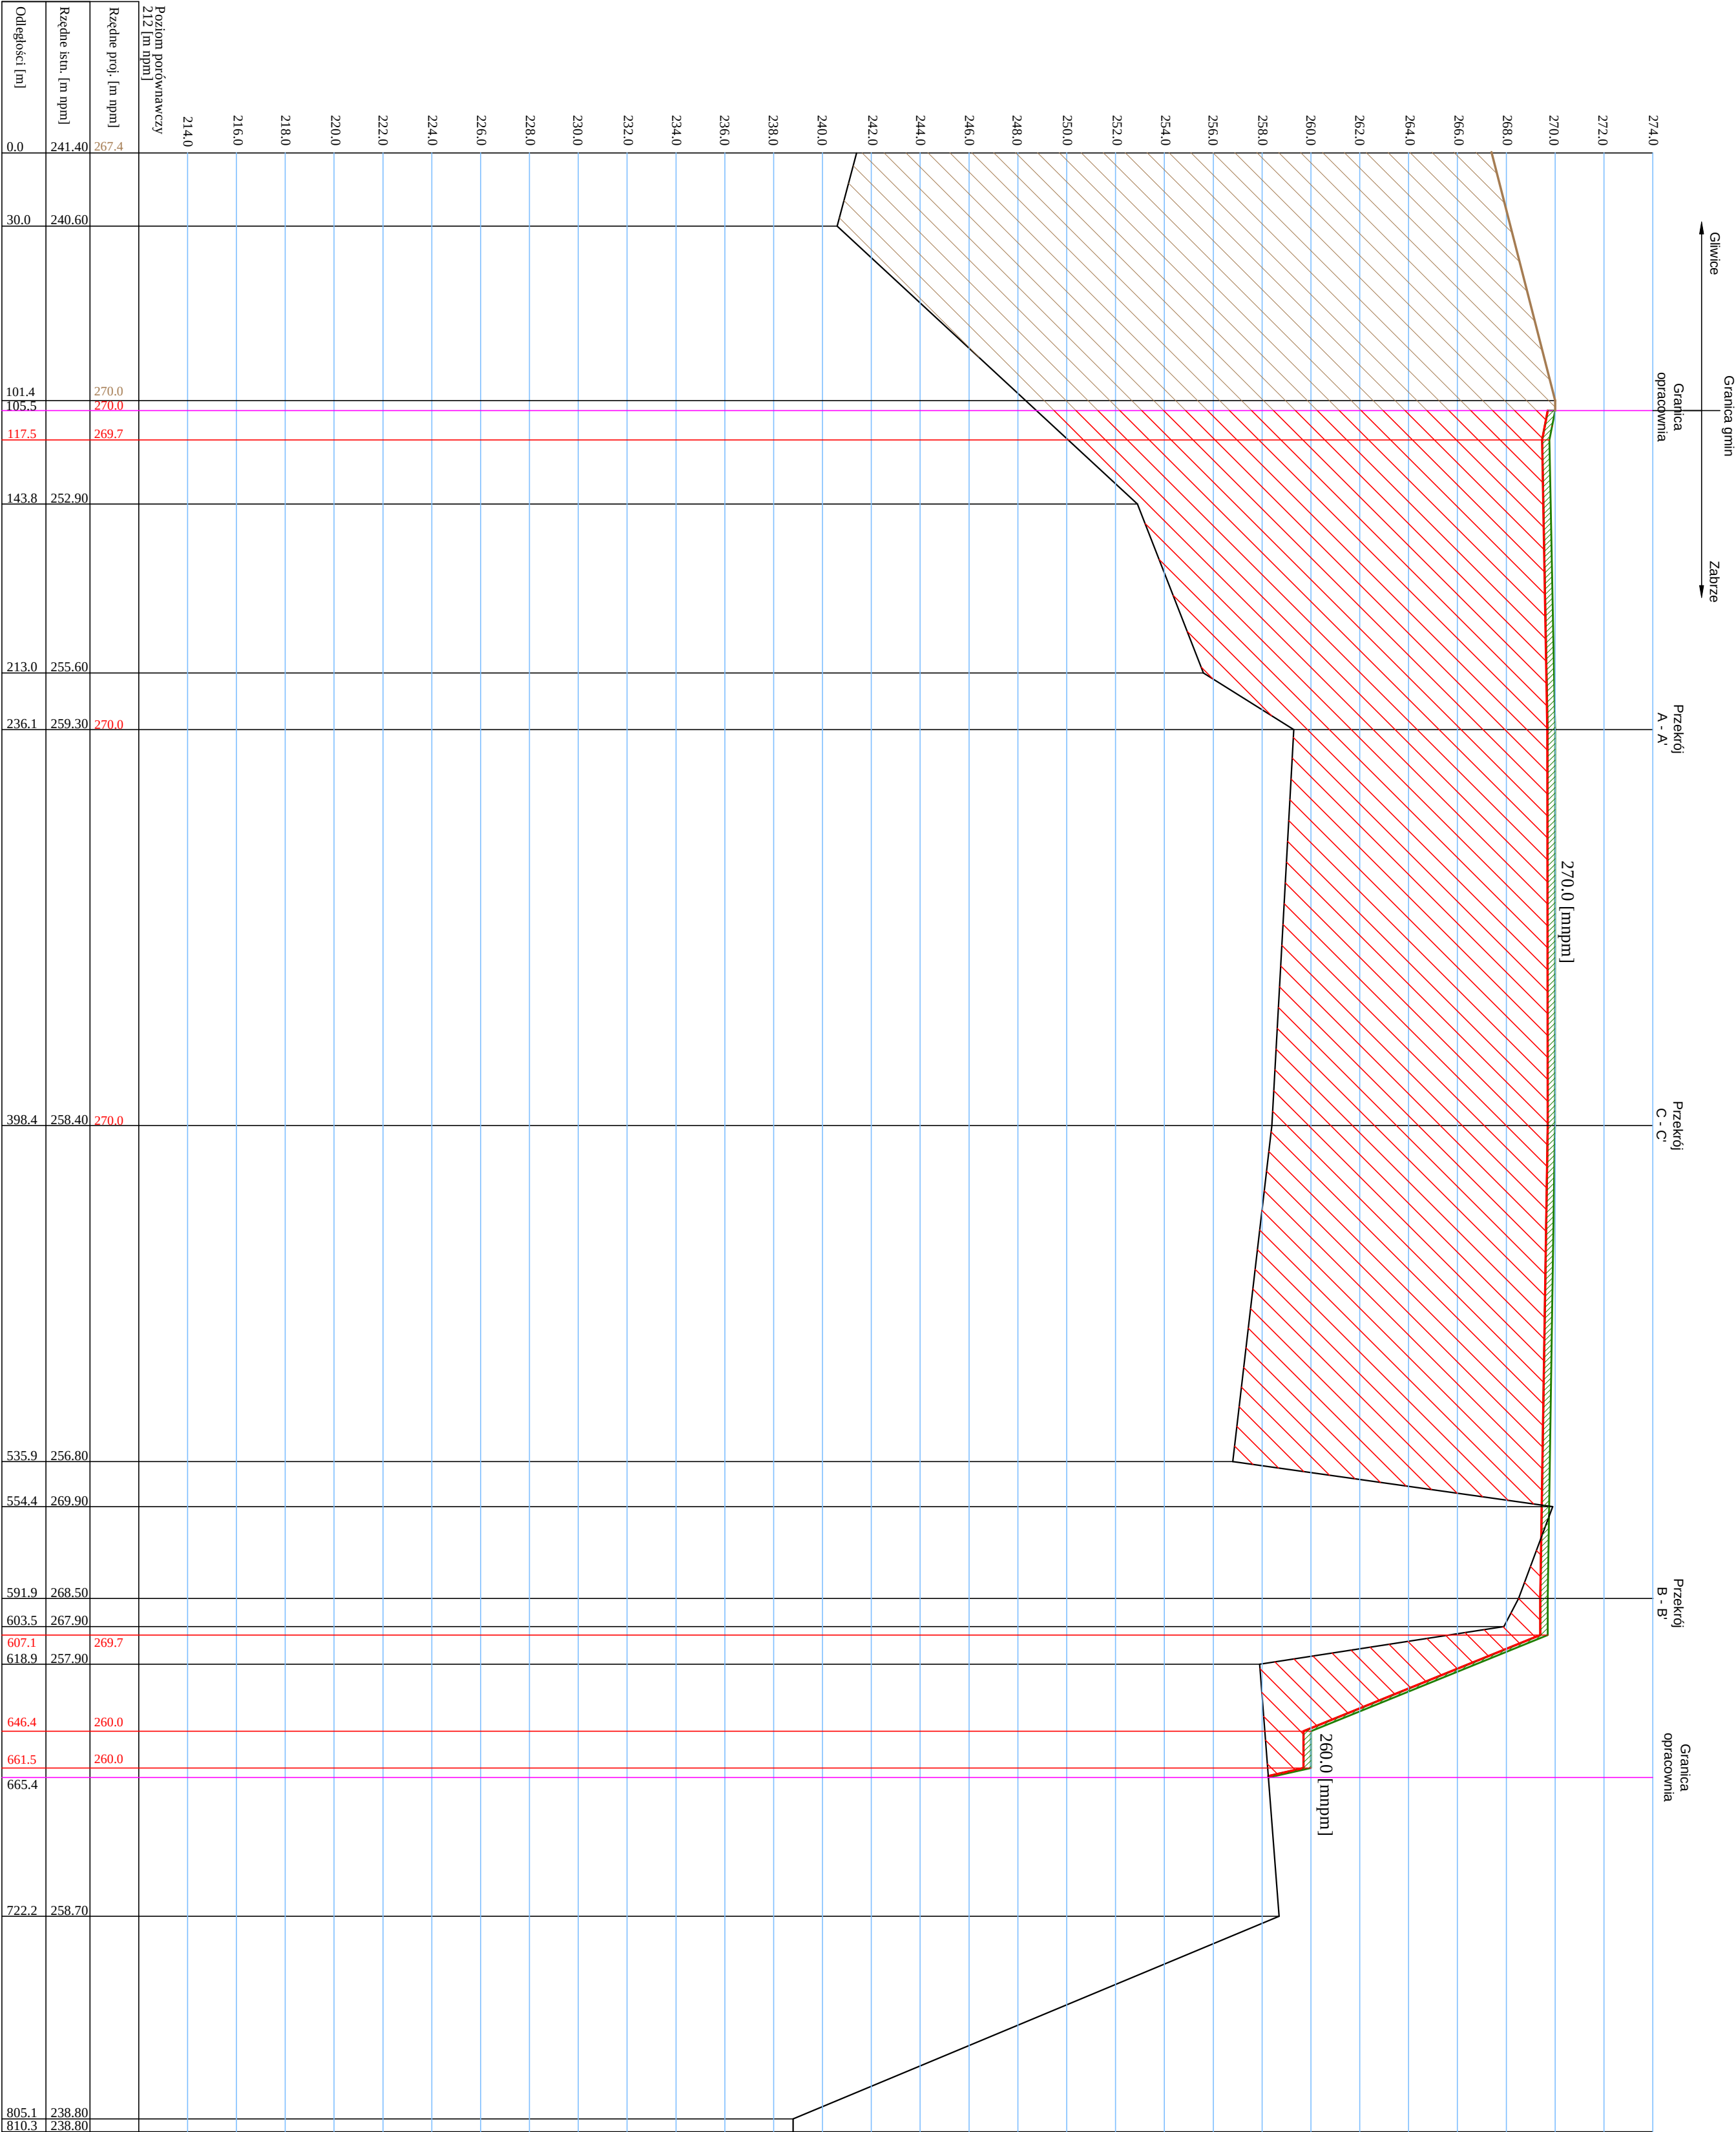

Legenda:

Obszar objęty budową budowli ziemnej bryły krajobrazowej z odpadów wydobywających

Obszar wg oddzielnego opracowania pt. "Aktualizacja projektu technicznego ukształtowania i zagospodarowania północnej części dawnego zwalu Sośnica na terenie miasta Głiwice" CB-Projekt, Łaski, 2011r (część działki nr 1675).

Zatwierdzony w UM Głiwice.

Projektowana warstwa glebowa o miąższości 0,3m (do powierzchni terenu)

Przekrój V-V'			Skala	Projekt budowlany/ Ukształtowanie terenu zwalu Sośnica poprzez podniesienie do rzędnej 270 m n.p.m. wraz z zagospodarowaniem w kierunku rekreacyjnym
projektowanego terenu				
Imię i nazwisko	Data	Podpis		
Opracował mgr inż. Ryszard Strasz	02.2012			
Sprawdził mgr Alina Hertlein	02.2012			
AGOS - GEMES Sp. z o.o. 40-153 Katowice, al. Kortaniego 191				H-079/12