


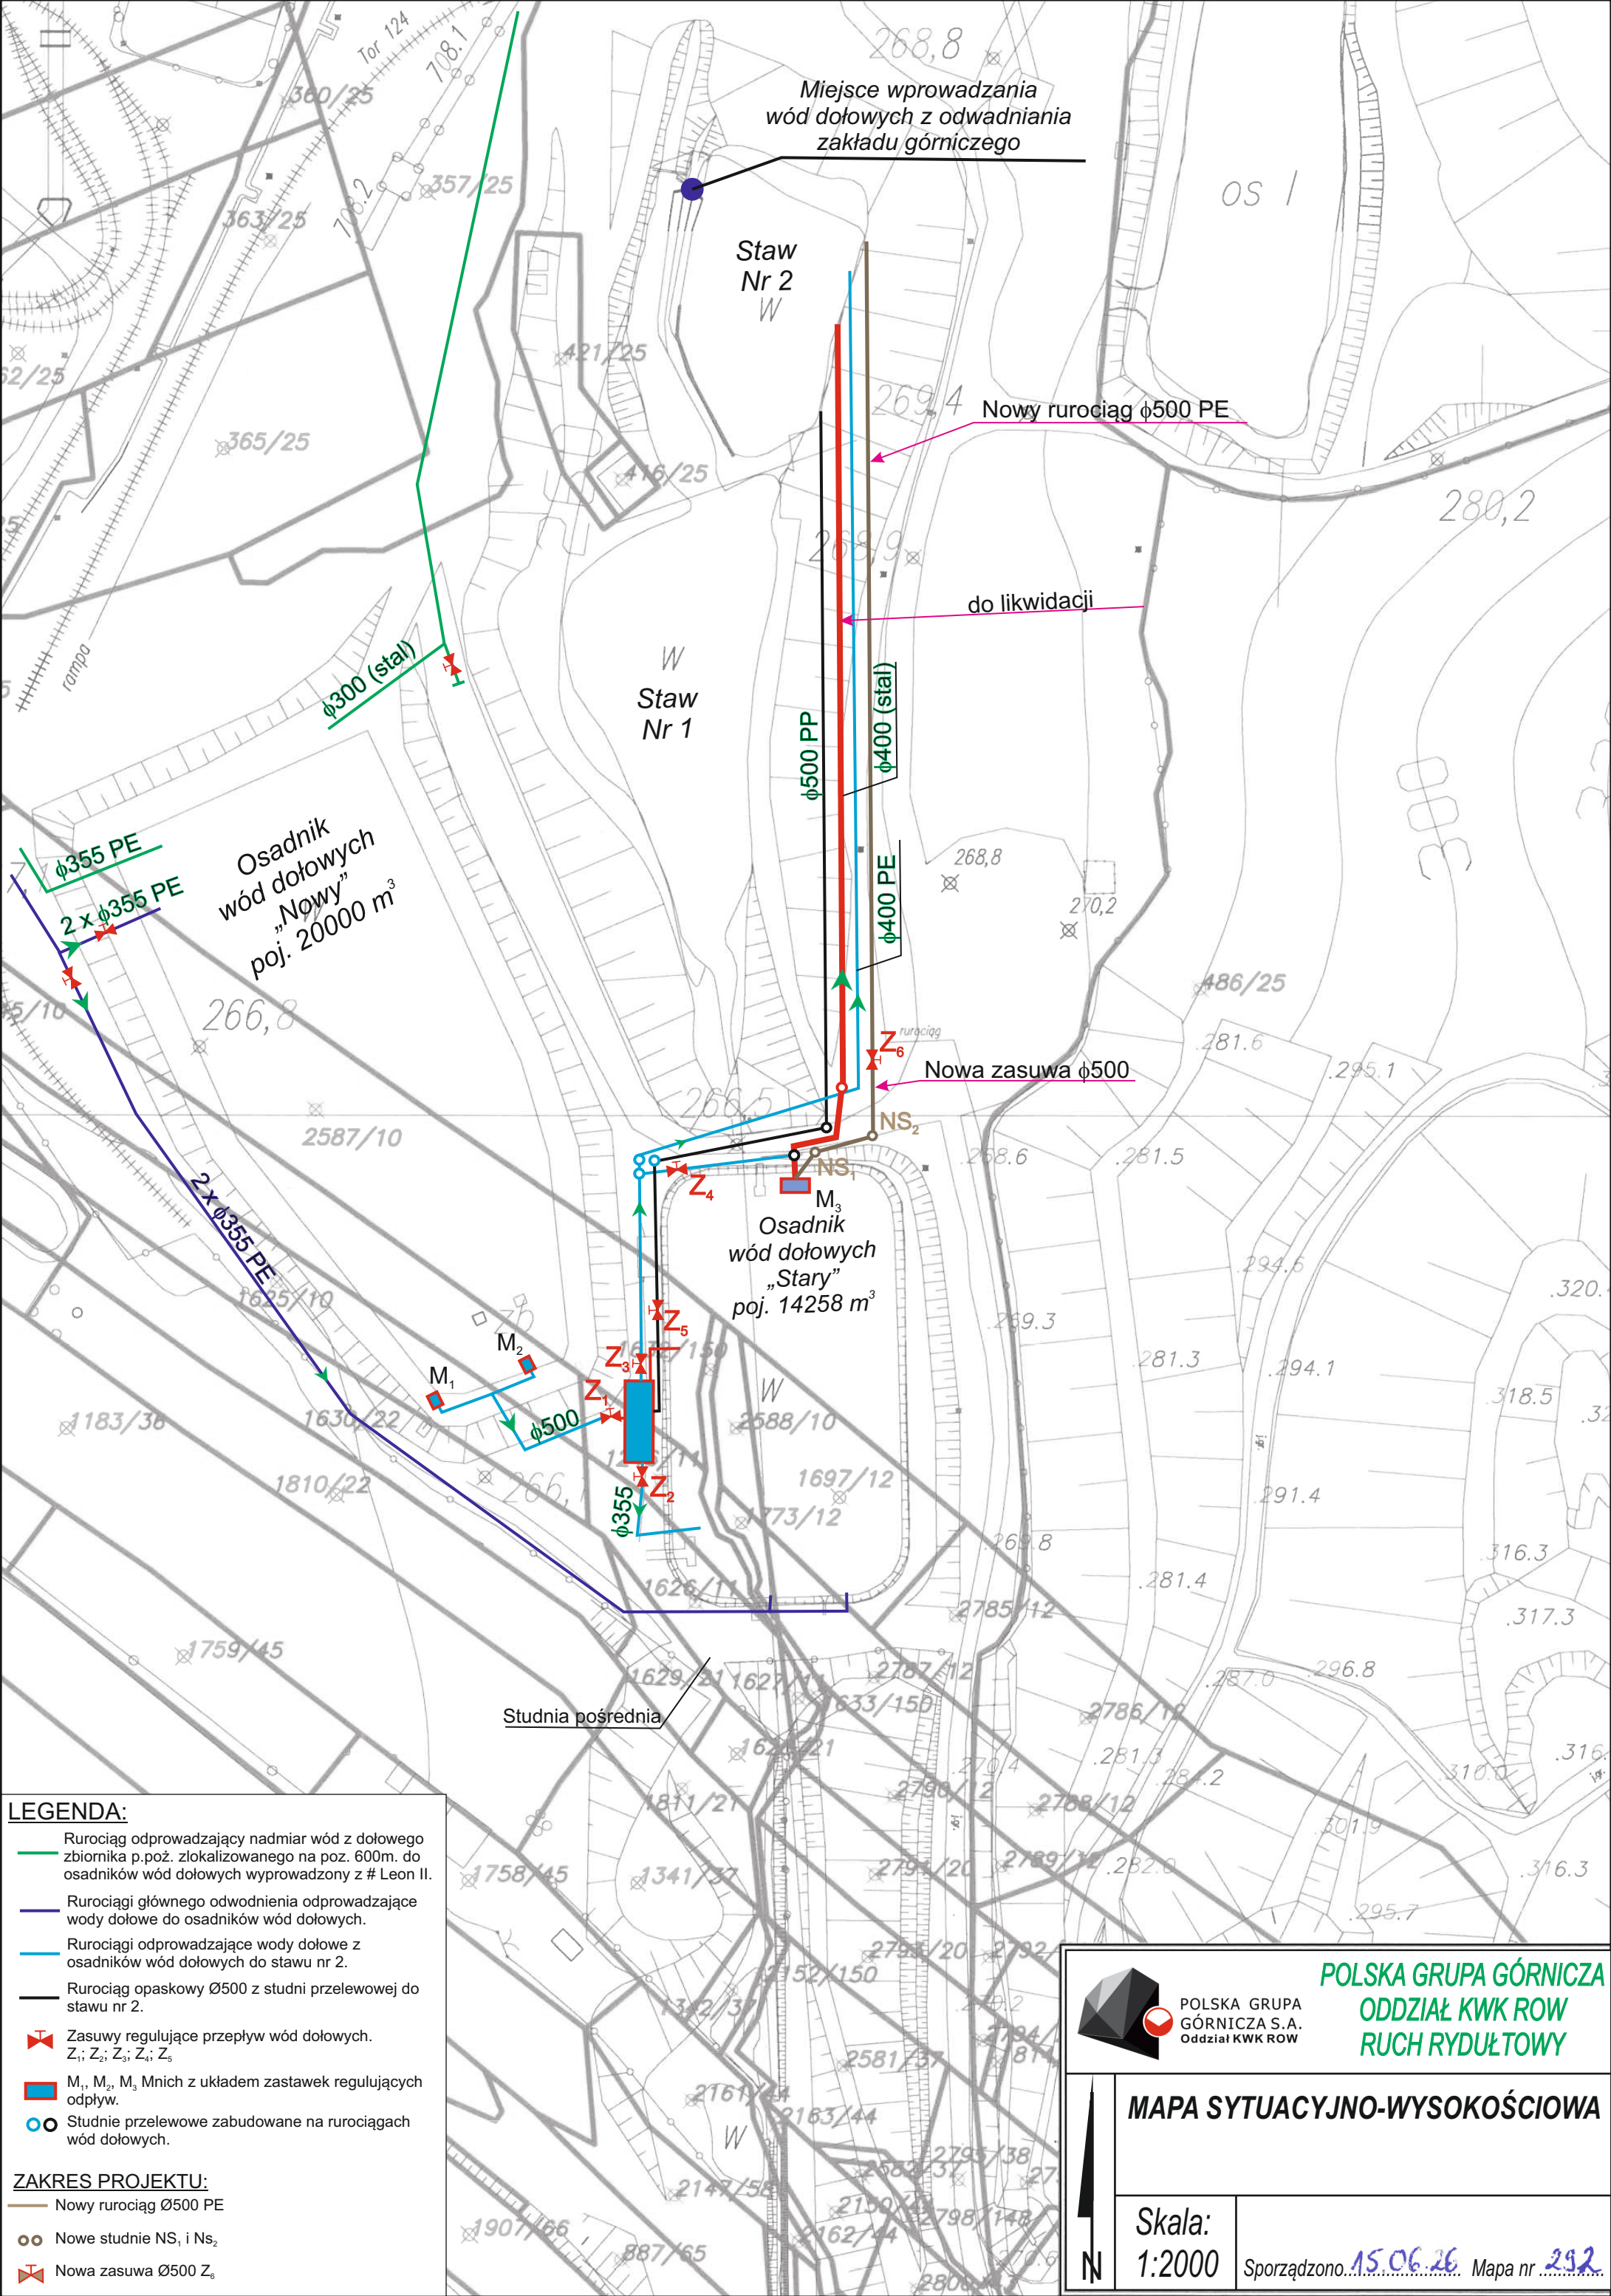

LEGENDA:

- Rurociąg odprowadzający nadmiar wód z dołowego zbiornika p.poz. zlokalizowanego na poz. 600m. do osadników wód dołowych wyprowadzony z # Leon II.
- Rurociągi głównego odwodnienia odprowadzające wody dołowe do osadników wód dołowych.
- Rurociągi odprowadzające wody dołowe z osadników wód dołowych do stawu nr 2.
- Rurociąg opaskowy Ø500 z studni przelewowej do stawu nr 2.
- Zasady regulujące przepływ wód dołowych. Z₁; Z₂; Z₃; Z₄; Z₅
- M₁, M₂, M₃ Mních z układem zastawek regulujących odpływ.
- Studnie przelewowe zabudowane na rurociągach wód dołowych.

ZAKRES PROJEKTU:

- Nowy rurociąg Ø500 PE
- Nowe studnie NS₁, i NS₂
- Nowa zasuwa Ø500 Z₆



POLSKA GRUPA GÓRNICZA
GÓRNICZA S.A.
Oddział KWK ROW

POLSKA GRUPA GÓRNICZA
ODDZIAŁ KWK ROW
RUCH RYDULTOWY

MAPA SYTUACYJNO-WYSOKOŚCIOWA

Skala:
1:2000

Sporządzono: 15.06.26 Mapa nr 292