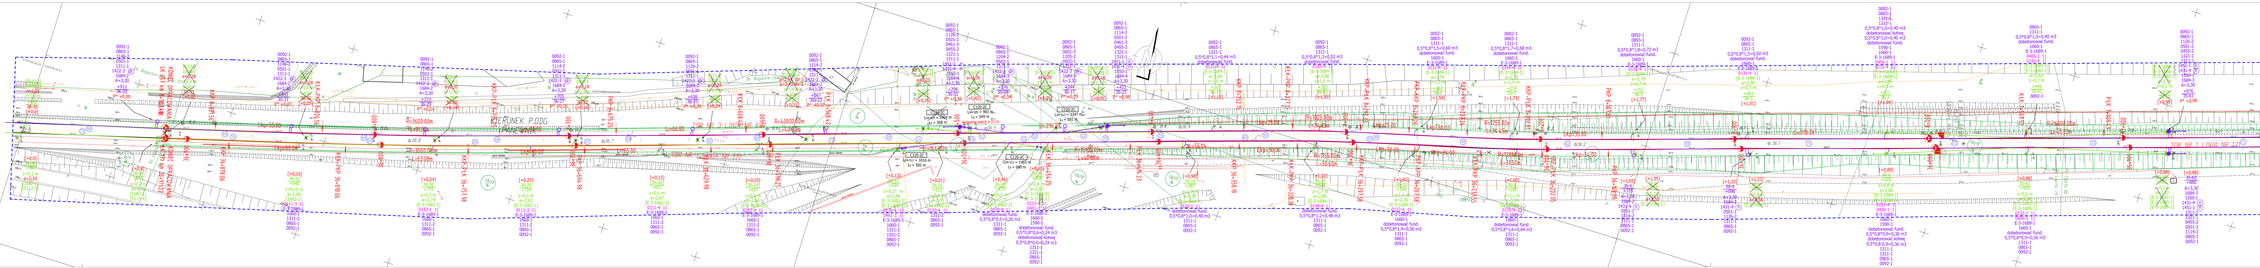
PLAC PIŁSUDSKIEGO
PLAC PIŁSUDSKIEGO
PLAC PIŁSUDSKIEGO