




Roślinność LEGENDA


Proponowane poniżej drzewa i krzewy mają płytki system korzeniowy i posiadają niskie wymagania co do wilgotności i zasobności podłoża w składniki pokarmowe.

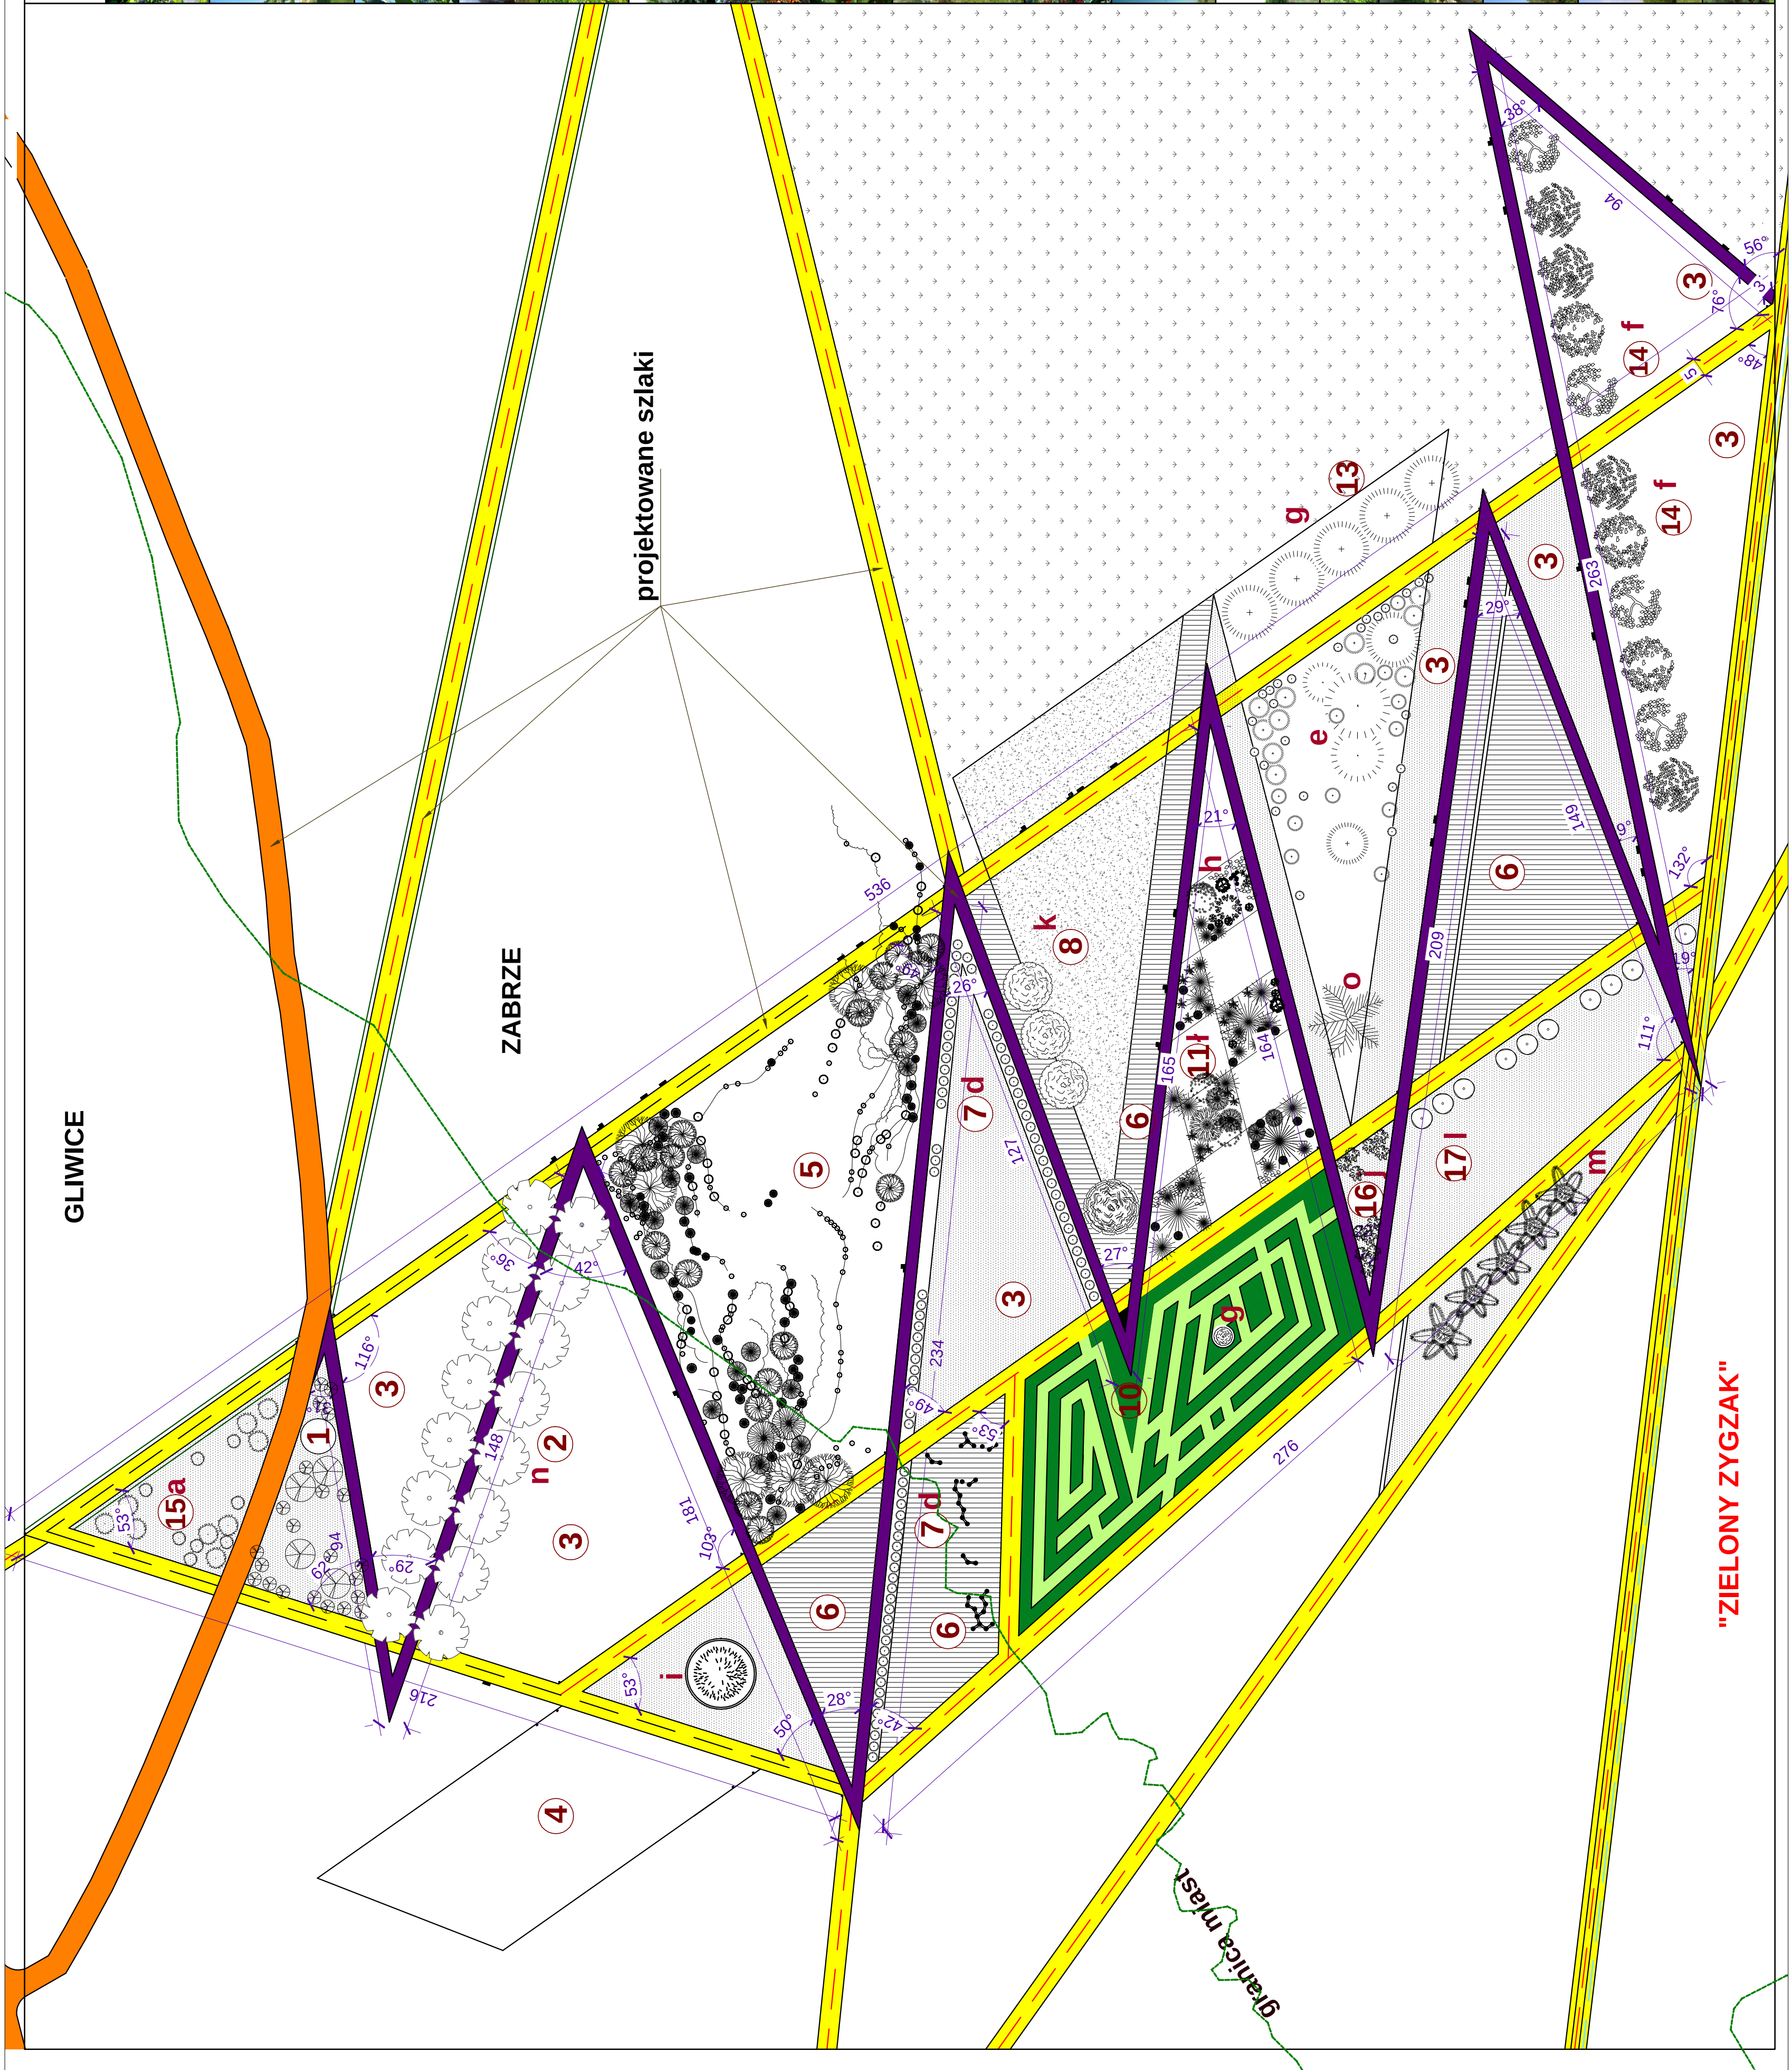

Strefowanie przestrzeni LEGENDA

- 1 - gęste nasadzenia drzew różnej wysokości o zielonym zabarwieniu liści
- 2 - "aleja czerwona" nasadzenia np. jarzab pospolity (n)
- 3 - powierzchnie zieleni niskiej-trawa krótko ścięta
- 4 - obszar wybiegu dla psów nawierzchnia trawiasta
- 5 - nasadzenia drzew i krzewów pnących
- 6 - powierzchnia zatrawiona - z domieszką kwiatów łukowych np. stokrotki, mniszek, przebiśniegi, krokusy, koniczyzny i inne niskopienne. Początek "alei żółtej"
- 7 - "aleja żółta" nasadzenia np. forsycja pośrednia (d)
- 8 - nawierzchnia piaszczysta z drzewami wysokimi np. brzozy omszone (k)
- 9 - powierzchnie zieleni niskiej-trawa krótko ścięta, drzewo np. ceremcha amerykańska (b)
- 10 - labirynt: przycięte do 1.80 m gęste krzewy
- 11 - szachownica- nasadzenia traw wysokich i kwiatów (roślinność okrywowa) o różnorodnym zabarwieniu min. róża pomarszczona (h), wierzb wawrzynkowa (f) oraz wypełnienie pozostałych kwartałów kamieniem o różnej strukturze i zabarwieniu
- 12 - pasmowe przycięcie trawy
- 13 - "strefa kolorowa" nasadzenia drzew np. karegana syberyjska (e), rokitnik zwyczajny (g), sosna czarna (o)
- 14 - "aleja biała" nasadzenia np. oliwnik wąskolistny (f)
- 15 - "strefa fioletowa" nasadzenia np. bzuw czarnych (a)
- 16 - "strefa bordowa" nasadzenia np. śnieguliczka koraszowa (j)
- 17 - "aleja zielona" nasadzenia np. robinia akacjowa (l)

Mała architektura LEGENDA

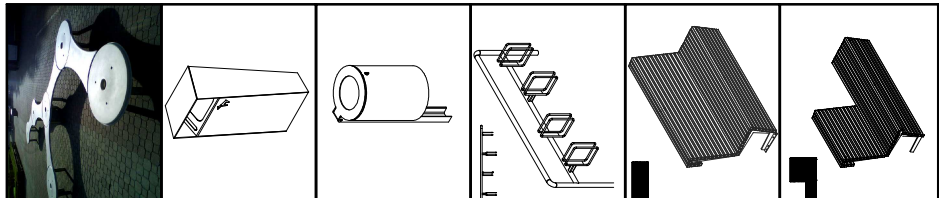

Ławki typu parkowego np. GROOVE

kosze na psie odchody np. Canis Zano

kosze np. Aries 03.065 Zano

stojaki rowerowe np. 05.052 Zano

Ławki np. Flash 02.025 Zano

Ławki np. Flash 02.325 Zano

Projekt zespołu zieleni parkowej "Zielony zrywak"				Projekt budowy urządzenia terenów zieleni zostawiających pominięciem zabudowy i zagospodarowanie w kierunku naturalnym			
Oprowadził	mgr inż. arch. Katarzyna Kohler-Siebek	upr. proj.	01.2012	Skala			
Oprowadził	mgr inż. arch. Joanna Pasiek	409	01.2012	Podpis			
		9025LOK	01.2012				
AGOS - GEMES Sp. z o.o. 40-153 Katowice, al. Kołłątaja 191				H. 07/09/07			

"ZIELONY ZYGZAK"

i wysokości

i wysokości

AGOS - GEMES Sp. z o.o.
40-153 Katowice al. Korfantego 191

H-079/07