


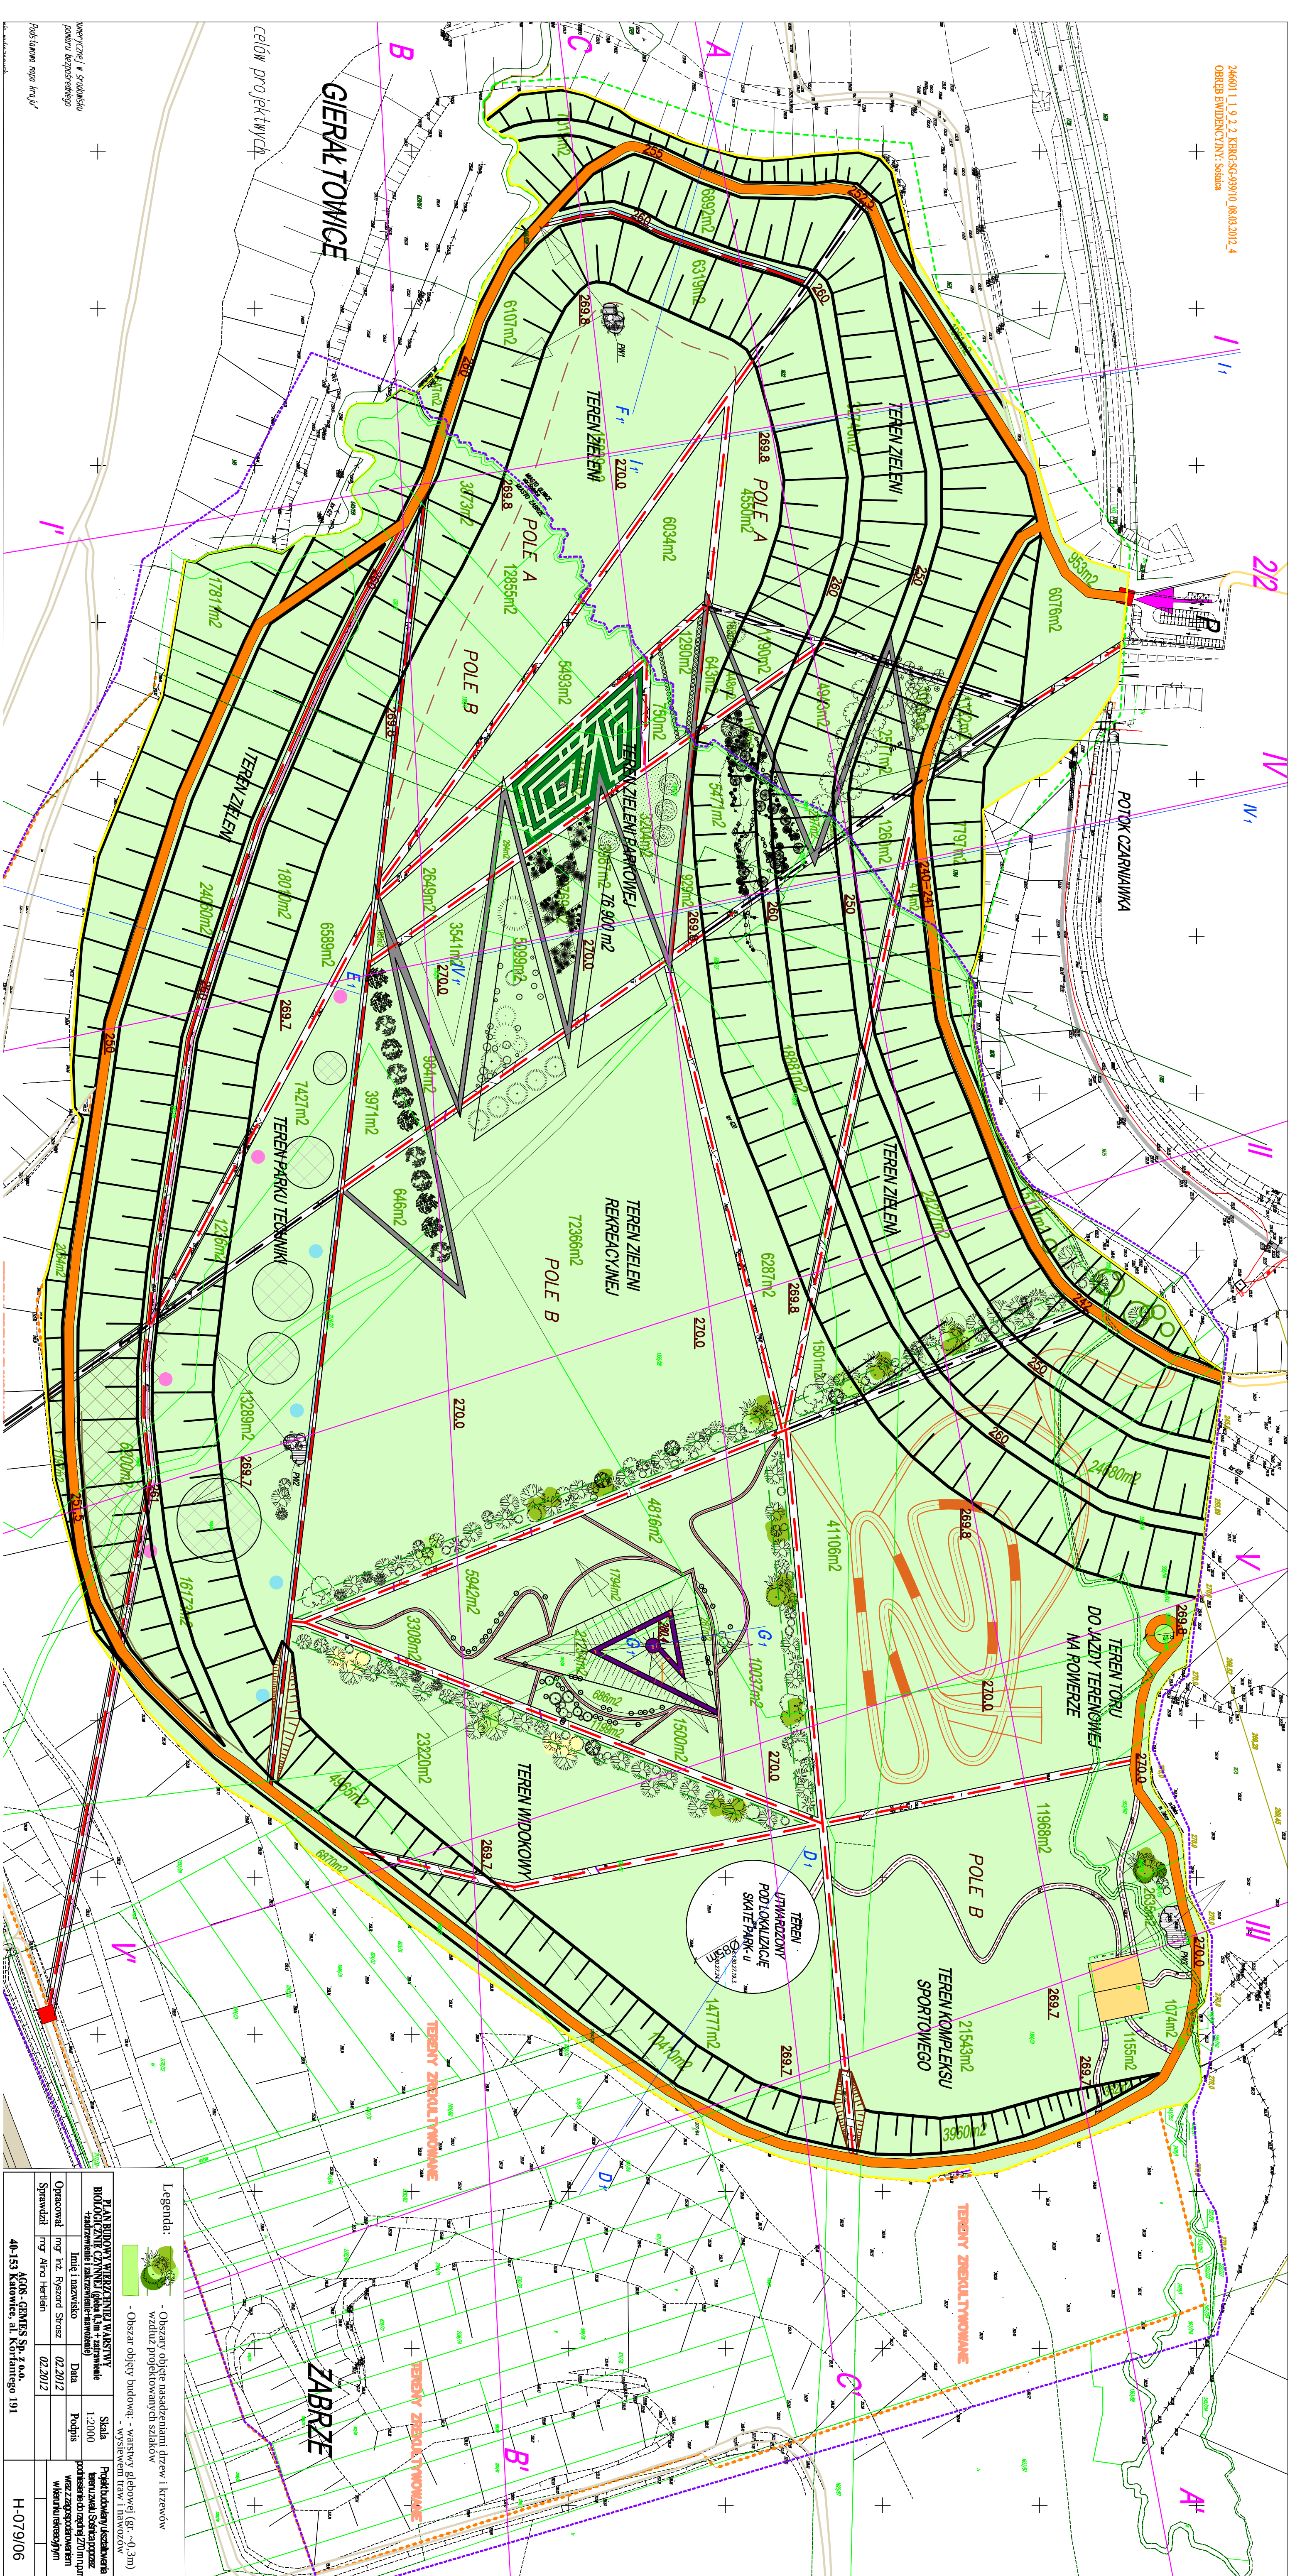

Legenda:

- Obszary objęte nasadzeniami drzew i krzewów wzdłuż projektowanych szlaków
- Obszary objęte budową: - warstwy glebowej (gr. ~0,3m) - wysiewem traw i nawozów

PLAN BUDOWY WIEŻYCIENIA WARSZTATU BIOLOGICZNEJ CZYNNEJ (gleba 0,3m - z warstwy żyzniejszej i żyzniejszej-warstwy)

Imię i nazwisko	Data	Podpis	Skala 1:2000	Pogrubienia i zaznaczenia branża i Słowa oraz podkreślenie do 20mm wierzchołkami Wzrostu i koloru
Oprowadzał mgr. na. Ryszard Stasz	02.2012			
Sprawdził mgr. Alno Herlein	02.2012			

AGOS GEMAS Sp. z o.o.
40-153 Katowice, ul. Kosińskiego 191
H-079/06