


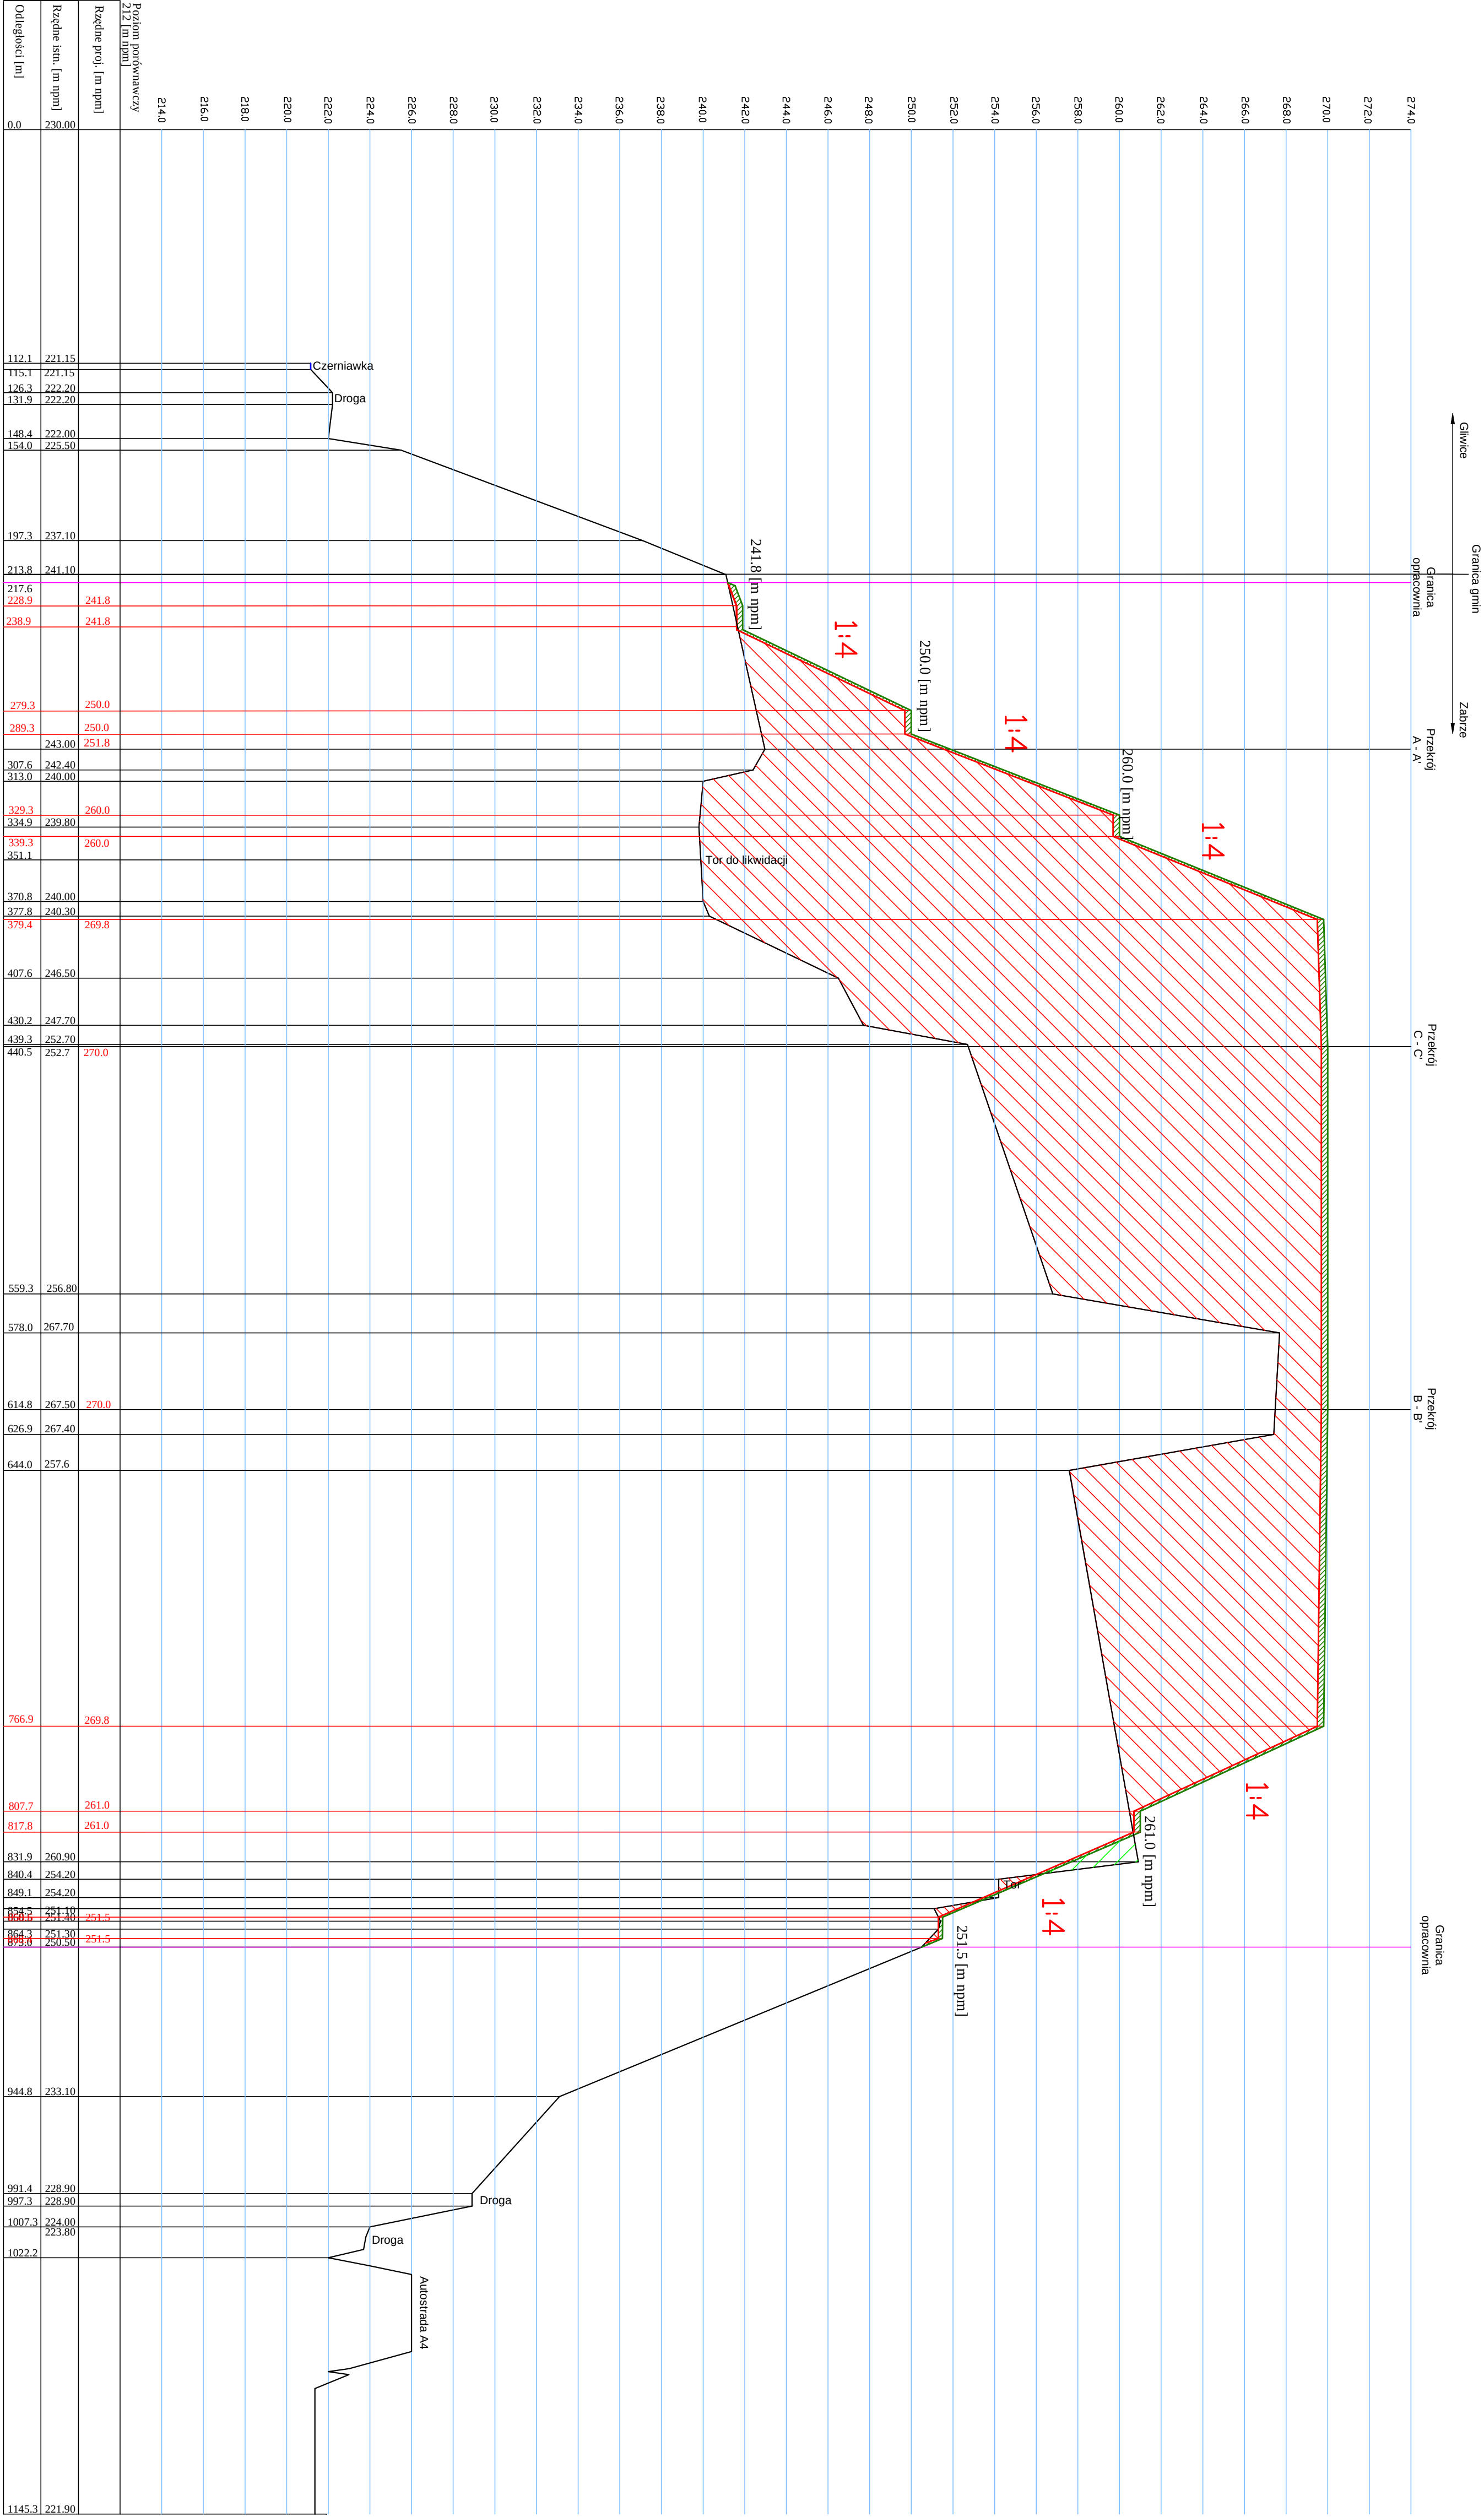

Legenda:

- Obszar objęty budową budowli ziemnej bryły krajobrazowej z odpadów wydobywanych
- Przycięcie nierówności projektowanej bryły krajobrazowej (nadmiar)
- Projektowana warstwa glebowa o miąższości 0,3m (do powierzchni terenu)

Przekrój II-II'			Skala	Poprzedni budowlany kształtowanie terenu z wiatru Słowna poprzez podniesienie do 1200m n.p.m. wraz z zagospodarowaniem w kierunku kierunku
projektowanego terenu		1:200/2000		
Imię i nazwisko		Data	Podpis	
Opracował	mgr inż. Ryszard Strasz	02.2012		
Sprawdził	mgr Alina Herchen	02.2012		
AGOS - GEMES Sp. z o.o. 40-153 Katowice, al. Korfantego 191				H-07/9/09