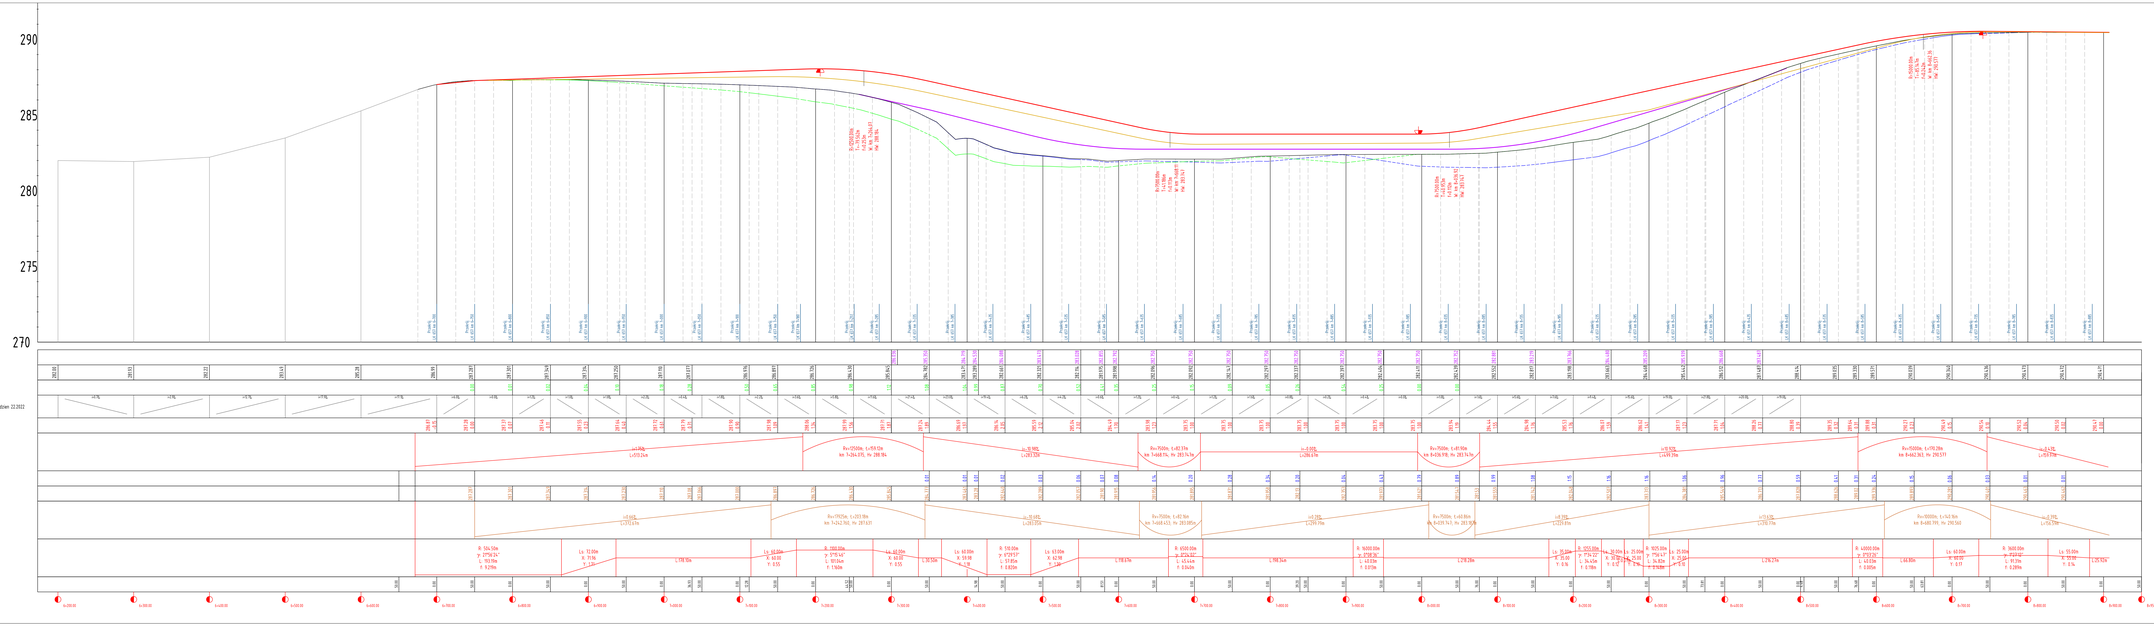

LEGENDA

- Projektowana niwelety toru
- Projektowana niwelety toru po osiadaniach
- Projektowana niwelety toru TRACK CONSTRUCTION
- Teren istniejący na podstawie pomiaru z dn. 04.07.2022r.
- Dozdobna terenu po eksploatacji ściany 501 - pomiar 501
- Dozdobna terenu po eksploatacji ściany 311, 312 - pomiar 601%
- Teren istniejący na podstawie pomiaru z dn. 22.2022r.
- poza zakresem opracowania

Zamawiający / Inwestor:

Polskie Grupa Górnicza S.A

koldrex 2
40-753 Katowice, ul. Kowalskiego 34 B
www.koldrex2.pl
biuro@koldrex2.pl

Jednostka projektowa:

Nazwa rysunku: Profil podłużny LK 0ST

Projekt Techniczny

Imię i nazwisko projektanta: **MGMarTo**	Data opracowania: **VI.2022 r.**	Skala: **1:200 / 1:1000**	Format rys.: **420x1400**	Nr rys.: **Z. 1**
Dyrektor jednostki projektowej: **mgr inż. Tomasz Wiszniewski**			Podpis:
Projektant: **mgr inż. Andrzej Rzepka**		**SLA/0463/POT/19**	
Sprawdzający: **mgr inż. Andrzej Rzepka**		**SLA/0463/WER/21**	

Nieważność zmian bez pisemnej zgody jednostki projektowej
