


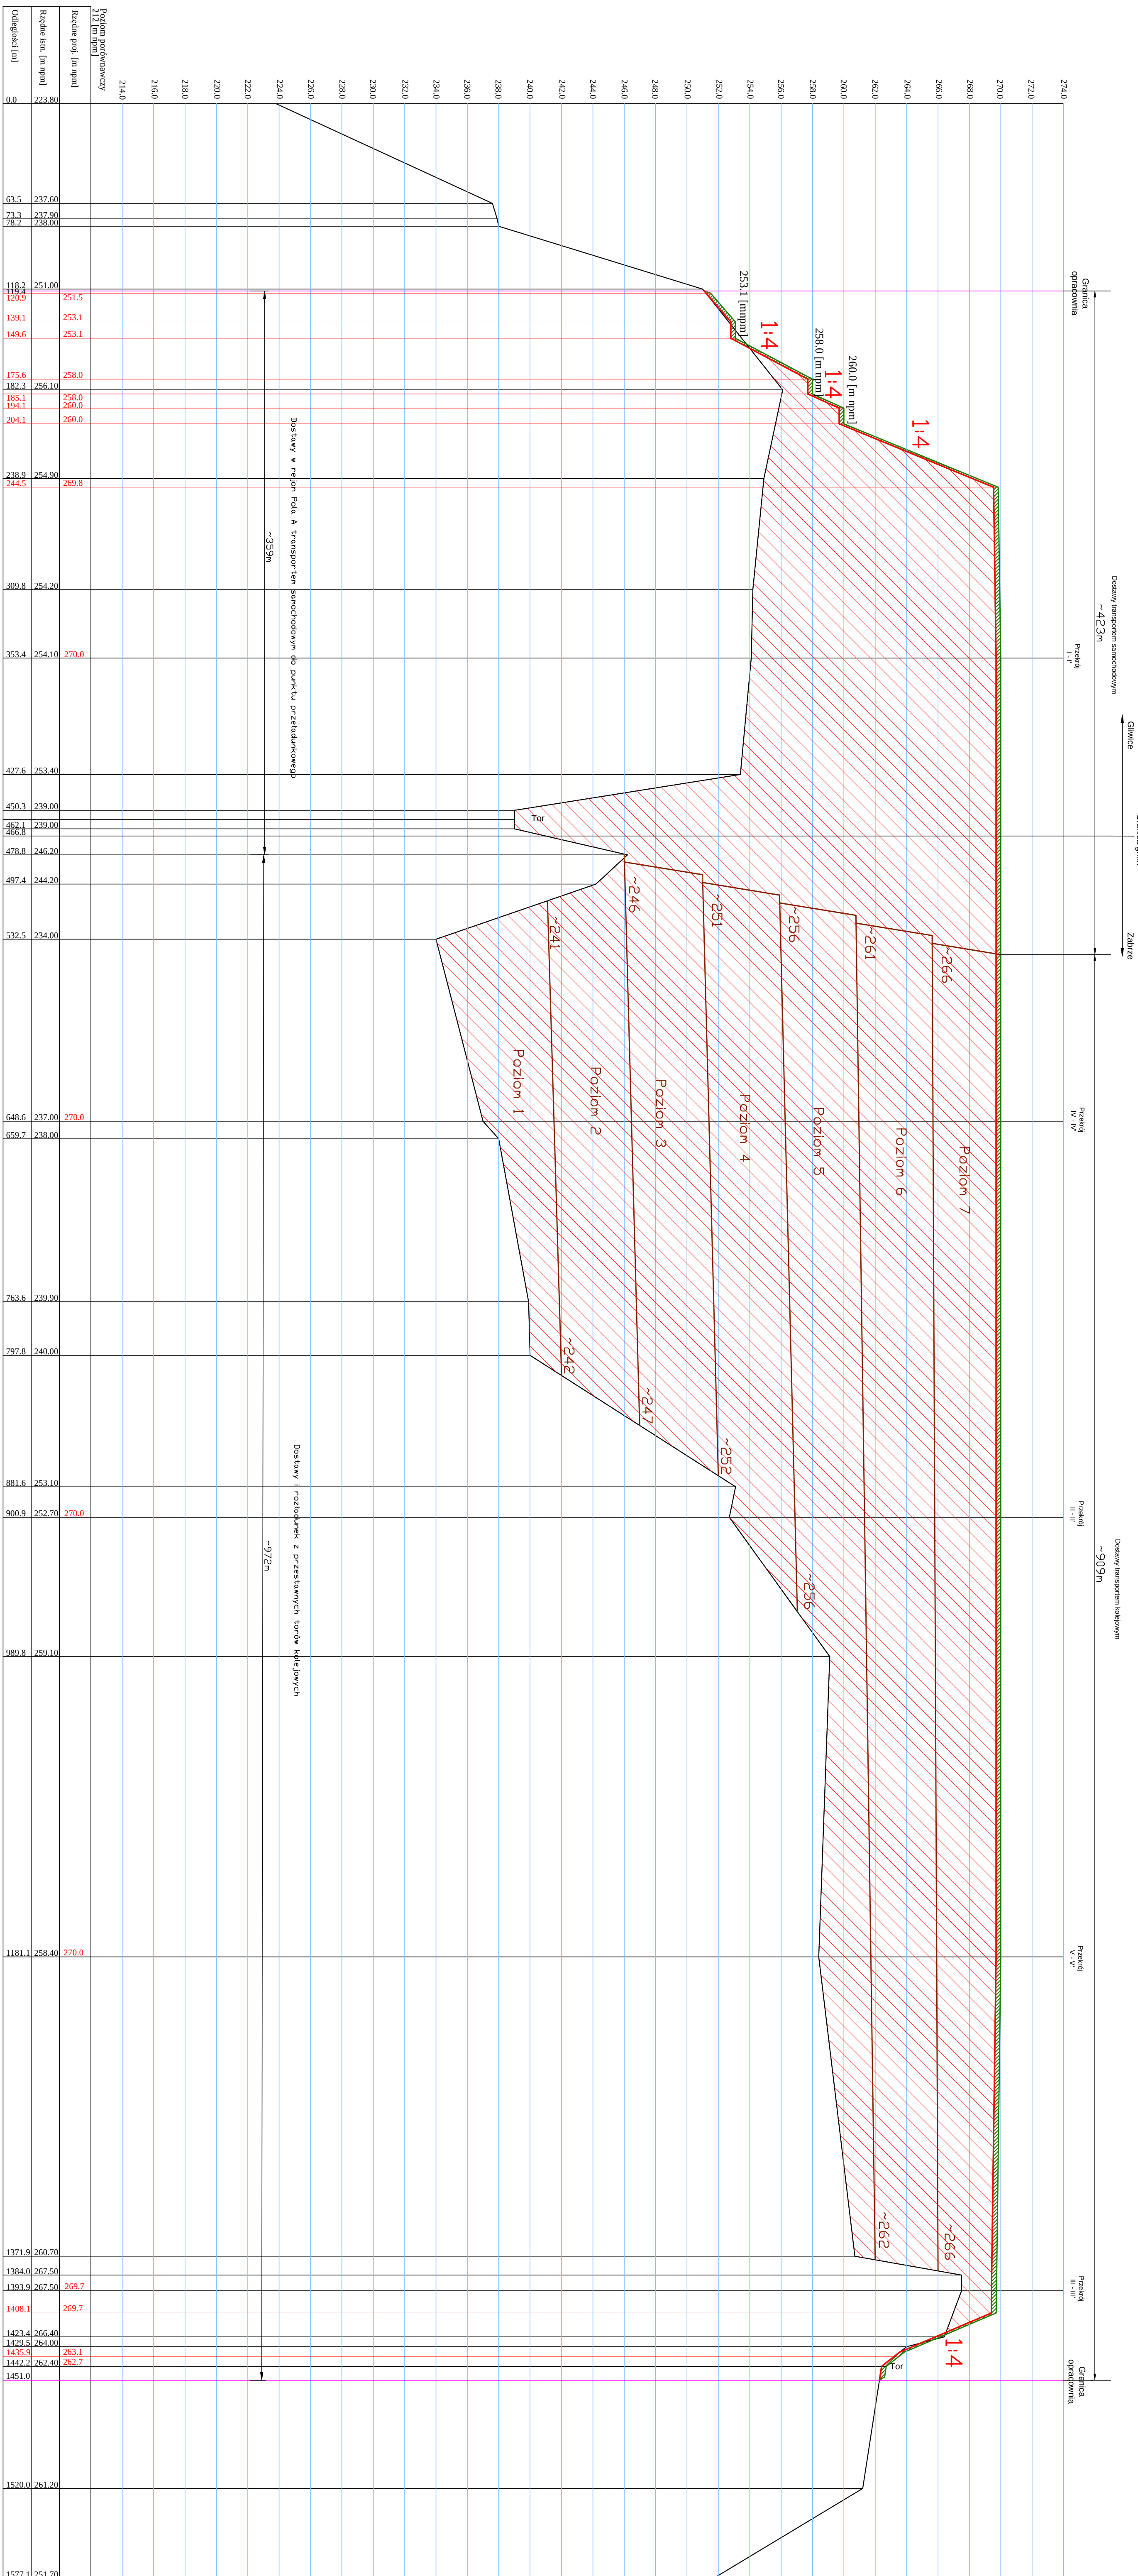

Legenda:

	Obszar objęty budowlą ziemienną brył krajoznawczej z odpadów wydobywczych
	Projekтовana warstwa głęboła o miąższości 0,3m (do powierzchni terenu)
Pozycja 3	Proponowane poziomy nriwełcyjnie dla torów dostawczo-rozładunkowych

Przebieg C-C projektowanego terenu	Skala	1:200/2000
	Projekt budowlany	ustępowanie terenu i zagospodarowanie terenu
Imię i nazwisko	Data	Podpis
Oprowadzał	Op. na życzenie Stowarz.	02.2012
Sprawdził	Prof. Alina Fertien	
AGOS - GEMES Sp. z o.o. 40-153 Katowice, ul. Kołłątaja 191 H-079/1E		