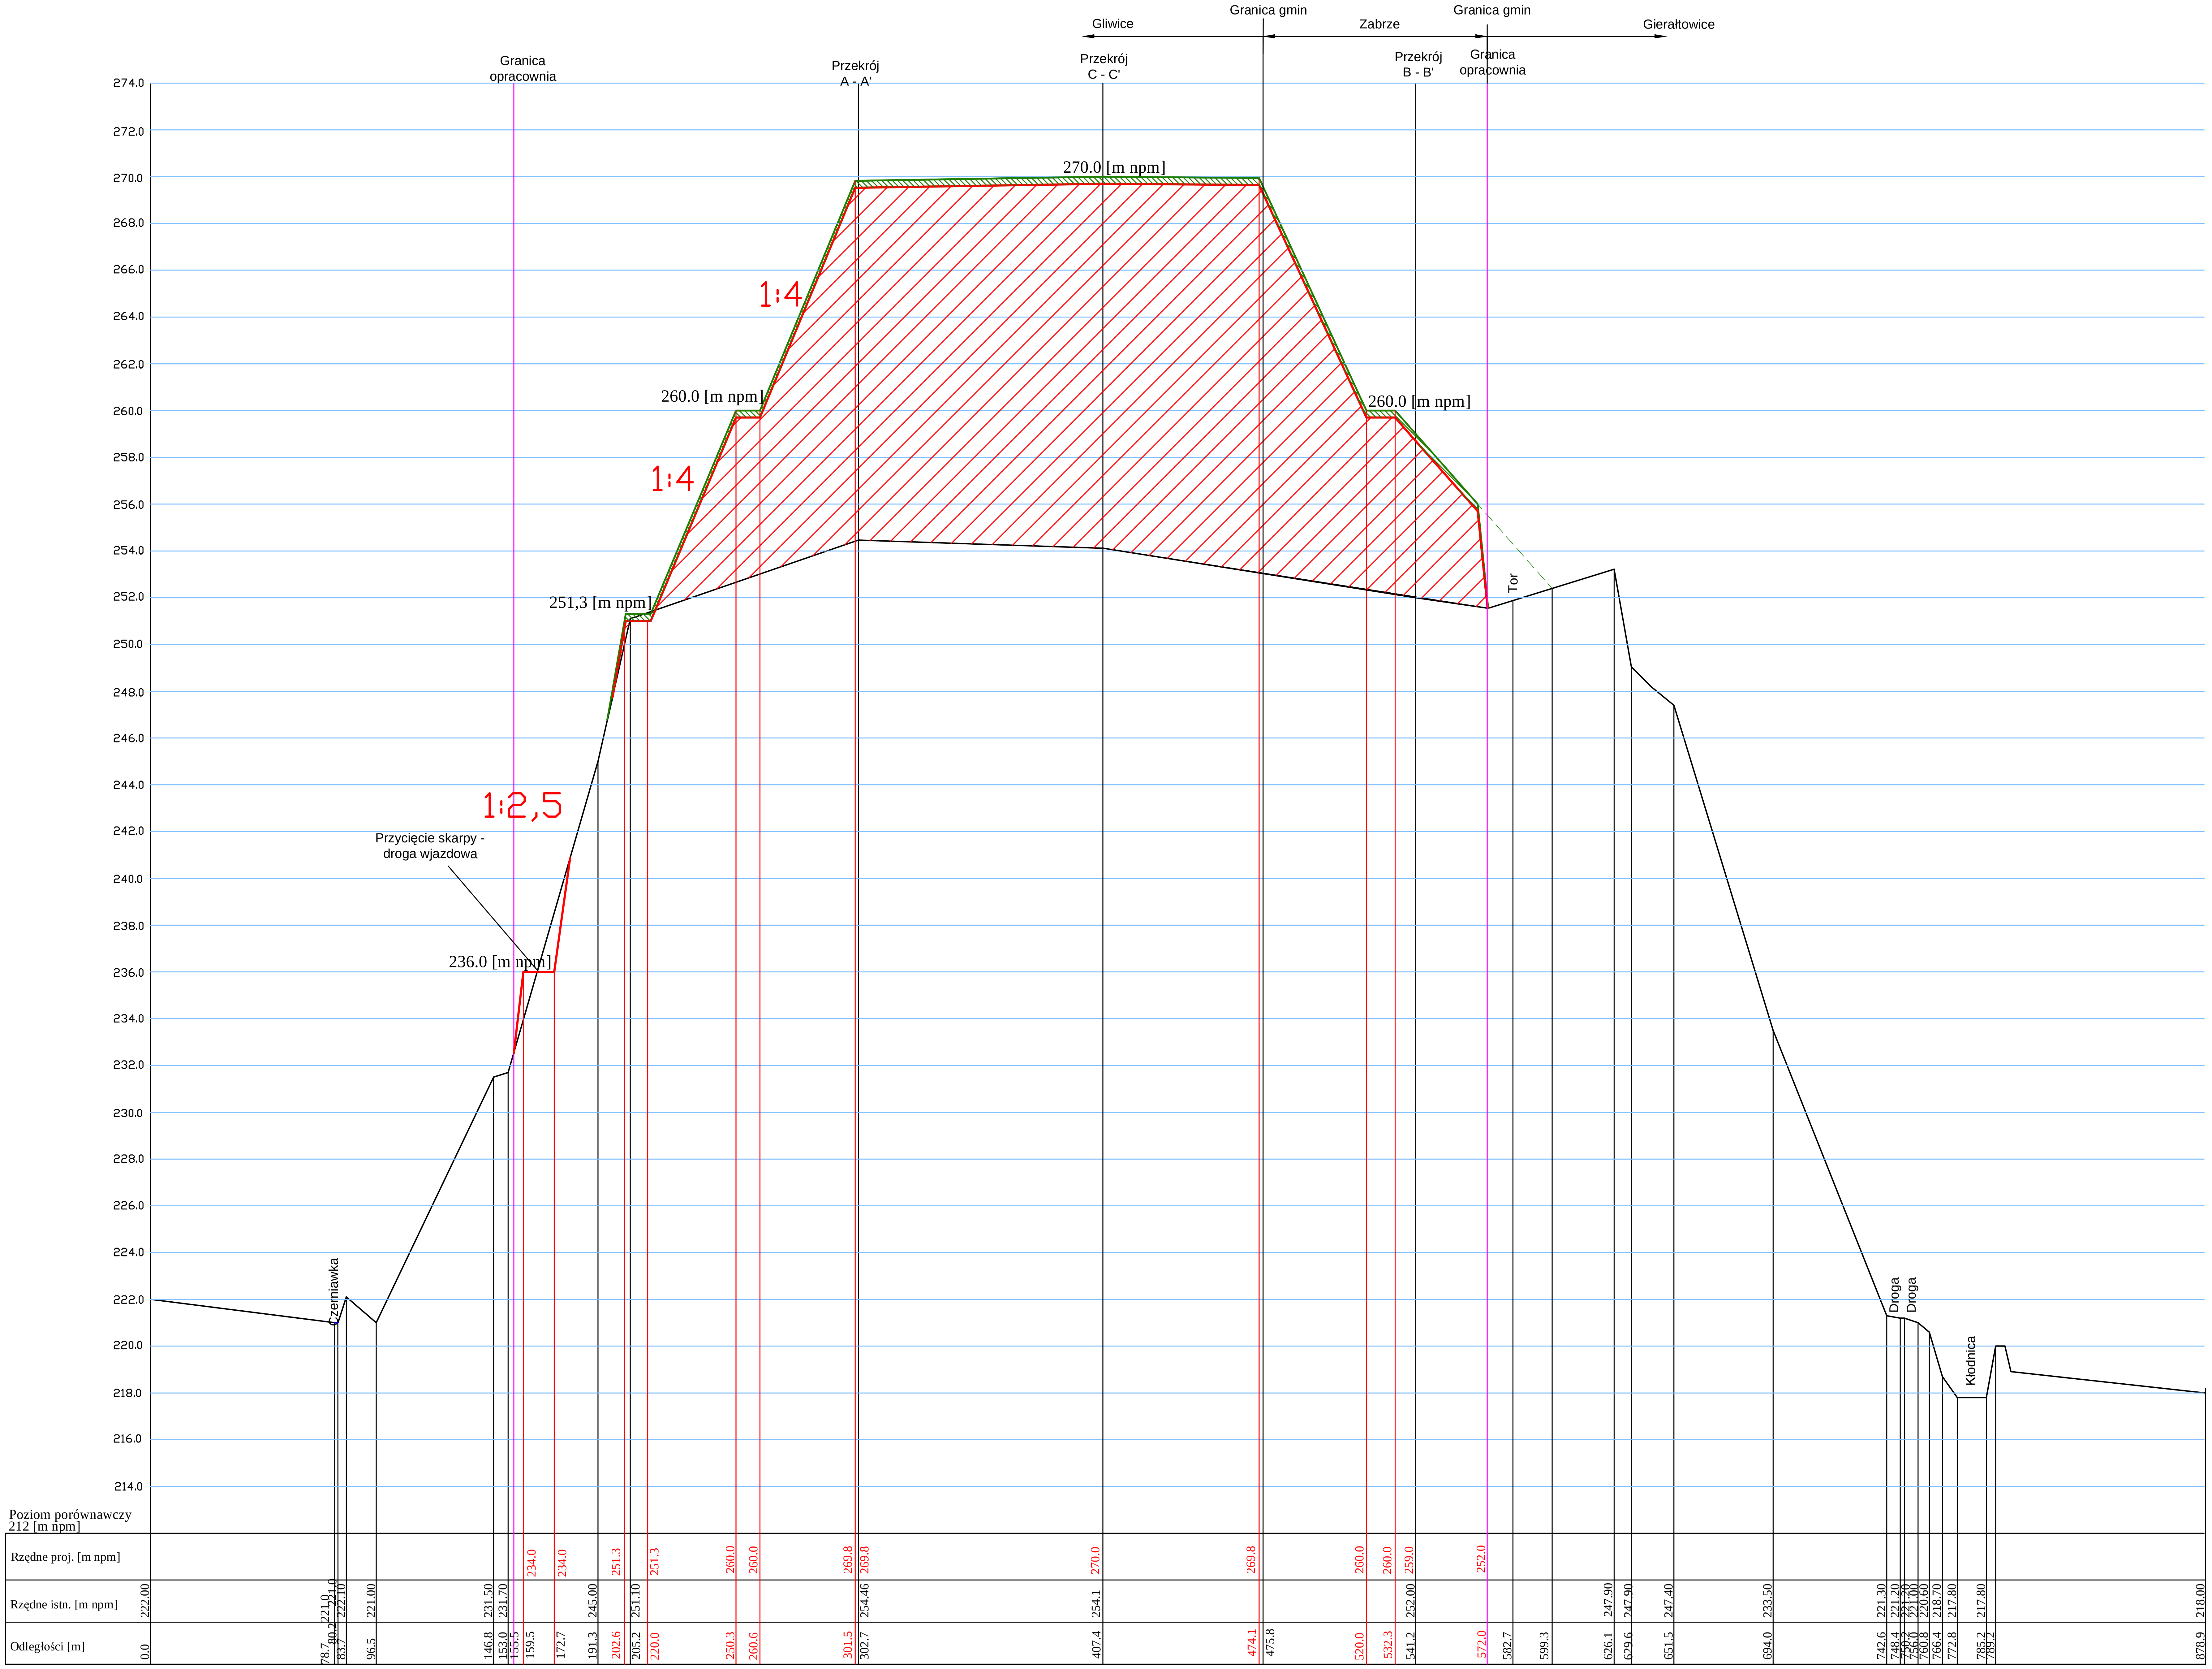

Legenda:

▨ Obszar objęty budową budowli ziemnej bryły krajobrazowej z odpadów wydobywczych

🟩 Projektowana warstwa glebowa o miąższości 0,3m (do powierzchni terenu)

Przekrój I-I' projektowanego terenu		Skala 1:200/2000	Projekt budowlany ukształtowania terenu zwału Sośnica poprzez podniesienie do rzędnej 270 m n.p.m. wraz z zagospodarowaniem w kierunku rekreacyjnym
	Imię i nazwisko	Data	Podpis
Opracował	mgr inż. Ryszard Strasz	02.2012	
Sprawdził	mgr Alina Hertlein	02.2012	

AGOS - GEMES Sp. z o.o.
40-153 Katowice, al. Korfantego 191

H-079/08