


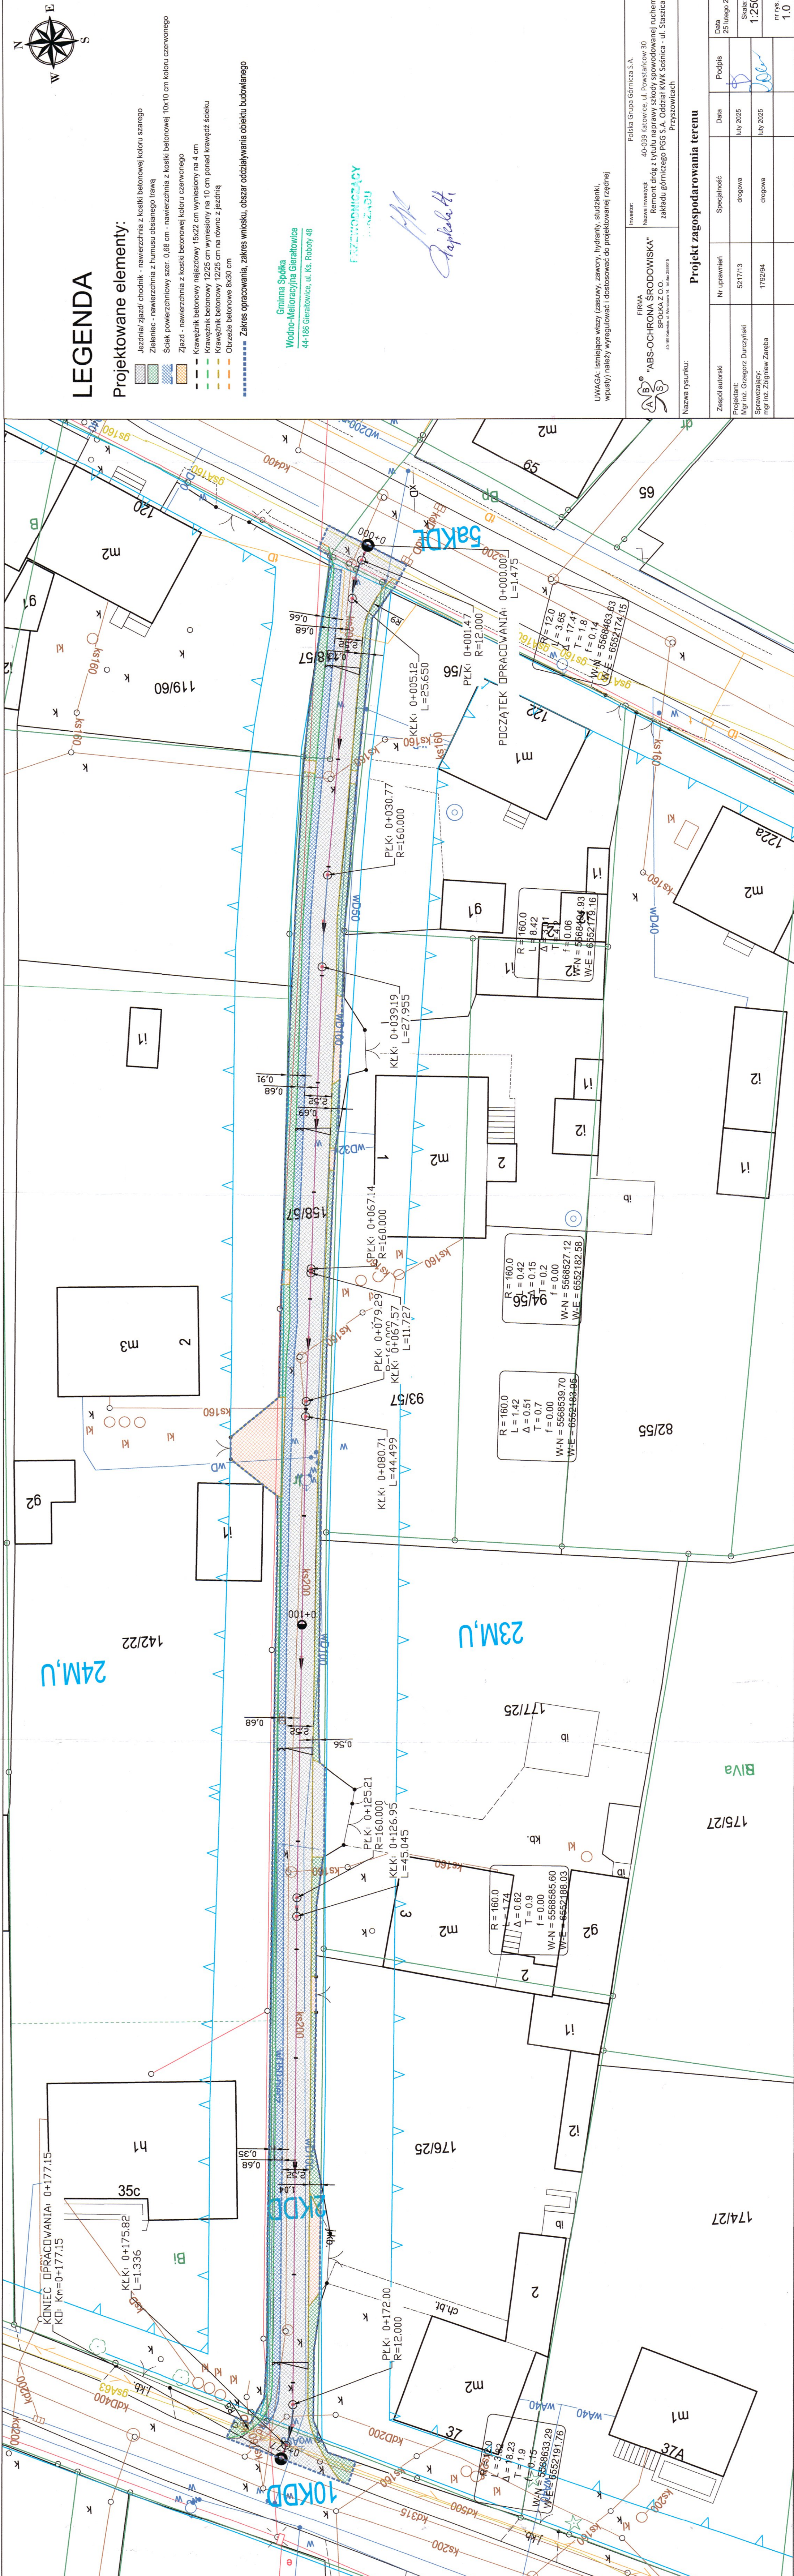

LEGENDA

Projektowane elementy:

- Jezdnia/ chodnik - nawierzchnia z kostki betonowej koloru szarego
- Zieleniec - nawierzchnia z humusu obsianego trawą
- Ściek powierzchniowy szer. 0.68 cm - nawierzchnia z kostki betonowej 10x10 cm koloru czerwonego
- Zjazd - nawierzchnia z kostki betonowej koloru czerwonego
- Krawężnik betonowy najazdowy 15x22 cm wyniesiony na 4 cm
- Krawężnik betonowy 12x25 cm wyniesiony na 10 cm ponad krawędź ścieku
- Obrzeże betonowe 8x30 cm
- Zakres opracowania, zakres wniošku, obszar oddziaływania obiektu budowlanego

Gmina Spółka
Wodno-Melioracyjna Gieratowice
44-186 Gieratowice, ul. Ks. Roboty 48

PROJEKTOWANIE

[Signature]

UWAGA: Istniejące wiazy (zasady, zawory, hydranty, studzienki, wpusty) należy wyregulować i dostosować do projektowanej rzędnj

FIRMA
"ABS-OCHRONA SPOŁOWISKA"
40-109 Katowice, ul. Wroclawska 10, NIP: 142-000-151

Investor:
Polska Grupa Górnicza S.A.
Nazwa inwestycji:
40-039 Katowice, ul. Powstańców 30
Remont dróg z tytułu naprawy szkody spowodowanej ruchem
zakładu górniczego PGG S.A. Oddział KWK Sosnica - ul. Staszica w
Przysowicach

Nazwa rysunku:

Zespół autorski	Nr uprawnień	Specjalność	Data	Podpis	Data
Projektant: Mgr inż. Grzegorz Durczyński	5217/13	drogowa	luty 2025	<i>[Signature]</i>	25 lutego 2025
Sprawdzający: mgr inż. Zbigniew Zaręba	1792/04	drogowa	luty 2025	<i>[Signature]</i>	

Skala:
1:250

nr rys.
1.0



41/MGSG/KF/...../25

Gliwice, 26 marca 2025r.

Firma

„ABS – OCHRONA ŚRODOWISKA” Sp. z o.o.

ul. Wierzbowa 14, 40 - 169 Katowice

Dotyczy: umowy nr 412401405 z dnia 30.01.2025r.

Polska Grupa Górnicza S.A. Oddział KWK Sośnica w odniesieniu do przesłanej w załączeniu pisma L.dz. F/ABS – 177/25 dokumentacji projektowych informuje, że uzgadnia rozwiązania projektowe ujęte w przedmiotowej dokumentacji.

Jednocześnie informujemy, że niniejsze uzgodnienie nie jest akceptacją całej dokumentacji projektowej. Całość dokumentacji objętej przedmiotem zamówienia po jej odbiorze zostanie poddana dalszej weryfikacji.

Polska Grupa Górnicza S.A.
Oddział KWK Sośnica
PEŁNOMOCNIK ZARZĄDU
DYREKTOR KOPALNI
Kierownik Ruchu Zakładu Górniczego
Sebastian Stopa

02.04.2025r.



**PRZEDSIĘBIORSTWO GOSPODARKI
KOMUNALNEJ SP. Z O.O.
44-178 Przyszowice, ul. K. Miarki 1**

DWiK / 8046 / 15 / 357 / 2025

Przyszowice, dnia 27.03.2025r.

ABS-Ochrona Środowiska Sp. z o.o.

ul. Wierzbowa 14

40-169 Katowice

Inwestor:

Polska Grupa Górnicza S.A.

Oddział KWK „Sośnica”

Dotyczy: Uzgodnienia branżowego dla zadania: „Naprawa szkody spowodowanej ruchem zakładu
górniczego PGG S.A. Oddział KWK Sośnica – ul. Staszica w Przyszowicach”.

Przedsiębiorstwo Gospodarki Komunalnej Sp. z o. o. w Przyszowicach:

1. Potwierdza przebieg sieci wodociągowej i kanalizacji sanitarnej jak na załączonych mapach.
2. Należy spodziewać się głębokości posadowienia urządzeń wodociagowych na poziomie w zakresie 1,2 – 1,6 m, a natomiast urządzeń kanalizacji sanitarnej grawitacyjnej poniżej 1,0 m.
3. Pozytywnie opiniuje przedstawiony projekt zagospodarowanie terenu.
4. Dokonać regulacji skrzynek ulicznych zasuw do wysokości nowej nawierzchni wraz z współosiowością obudowy sztywnej zasuw przydomowych oraz hydrantów podziemnych p.poż..
5. Włazy i pierścienie odciążające studni kanalizacji sanitarnej wyregulować do nowej nawierzchni zgodnie ze sztuką budowlaną.
6. Prace w obrębie studni kanalizacji sanitarnej wykonywać ze szczególną starannością, aby uniknąć zanieczyszczenia ciągów głównych i studni.
7. W przypadku zanieczyszczenia istniejących ciągów kanalizacyjnych lub studni gruntem rodzimym lub kruszywem, należy je niezwłocznie oczyścić lub zlecić wyspecjalizowanej firmie.
8. Zgłosić do tut Przedsiębiorstwa zakończenie wykonanych prac związanych z naprawą nawierzchni, w celu dokonania przeglądu i odbioru technicznego infrastruktury należącej do Przedsiębiorstwa.

W załączeniu przesyła się fakturę VAT.

PREZES ZARZĄDU

Waldemar Macyszyn

Otrzymują:

1. Adresat

2. a/a

SĄD REJONOWY W GLIWICACH, X WYDZIAŁ GOSPODARCZY
NR KRS 0000231100 NIP 969 13 93 388 KAPITAŁ ZAKŁADOWY 69 718 250,00zł BDO 000065874
tel. : (32) 301-15-21 faks: (32) 301-15-26 e-mail: biuro@pgkprzyszowice.pl

01.04.2025



LEGENDA

Projektowane elementy:


- Jezdnia / jezdz. chodnik - nawierzchnia z kostki betonowej koloru szarego
- Zieleniec - nawierzchnia z humusu obsianego trawą
- Ściek powierzchniowy szer. 0.68 cm - nawierzchnia z kostki betonowej 10x10 cm koloru czerwonego
- Zjazd - nawierzchnia z kostki betonowej koloru czerwonego
- Krawężnik betonowy najazdowy 15x22 cm wyniesiony na 4 cm
- Krawężnik betonowy 12x25 cm wyniesiony na 10 cm ponad krawędź ścieku
- Krawężnik betonowy 12x25 cm na równo z jezdnią
- Obriżeże betonowe 8x30 cm
- Zakres opracowania, zakres wriłosku, obszar oddziaływania obiektu budowlanego

PRZEDSIĘBIORSTWO GOSPODARSTWA KOMUNALNEJ Sp. z o.o.
44-178 Przysowice, ul. K. Miarki
tel. 32 301 15 21, fax 32 301 15 26

UWAGA: Istniejące wiazy (zasady, zawory, hydranty, studzienki, wpusty) należy wyregulować i dostosować do projektowanej rzędnej

FIRMA "ABS-OCHRONA ŚRODOWISKA" Spółka z o.o.
40-039 Katowice, ul. Powstańców 30
Remont dróg z tytułu naprawy szkody spowodowanej ruchem zakładu górniczego PGG S.A. Oddział KWK Sośnica - ul. Staszica w Przysowicach

Projekt zagospodarowania terenu			
Zespół autorski	Nr uprawnień	Specjalność	Data
Projektant: Mgr inż. Grzegorz Durczyński	521713	drogowa	25 lutego 2025
Sprawdzający: mgr inż. Zbigniew Zaręba	1792/94	drogowa	luty 2025
m.rys.		1:250	1.0

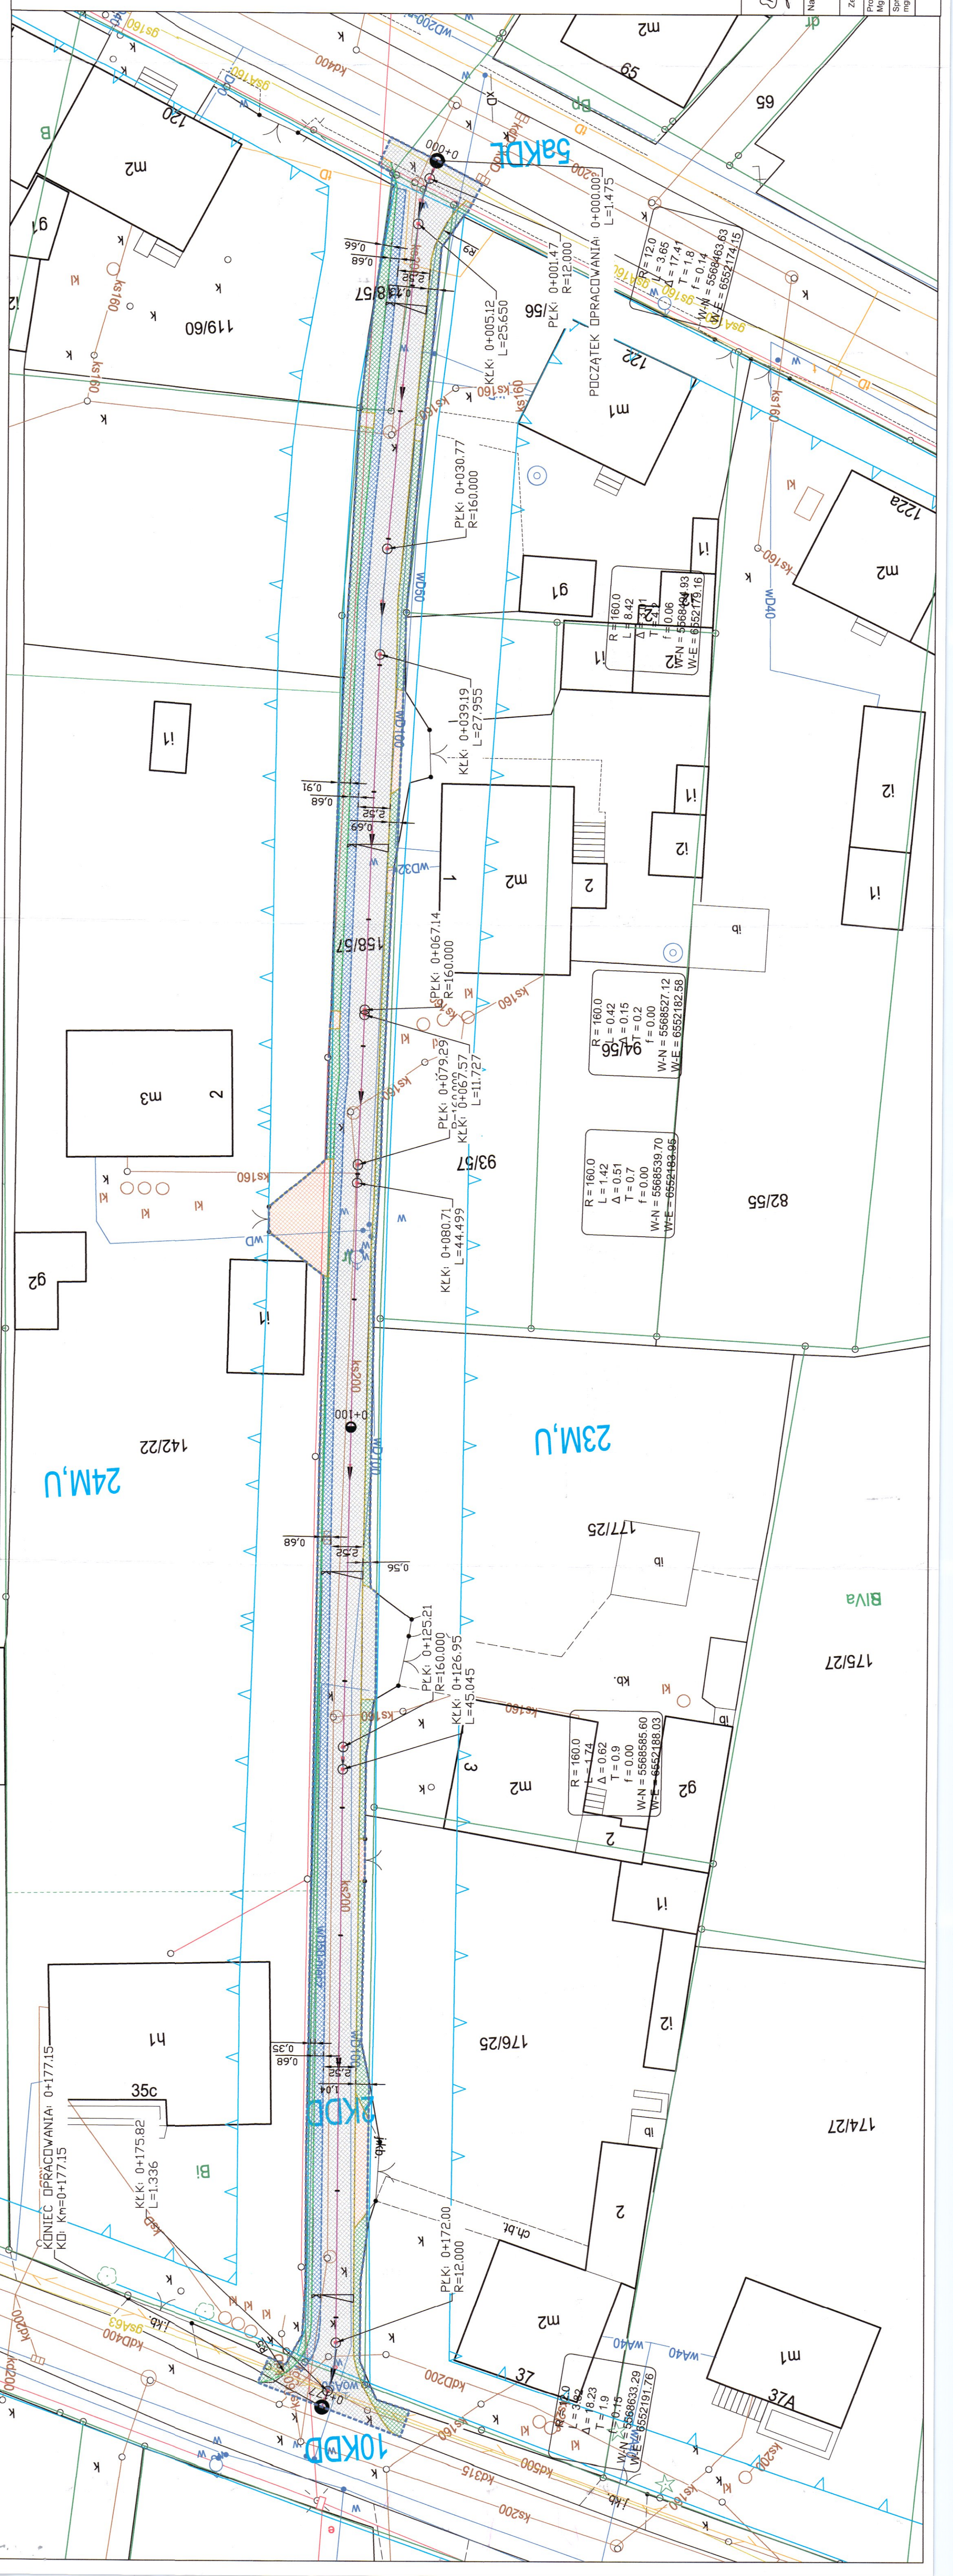

TAURON Dystrybucja S.A.
Oddział w Gliwicach
ul. Portowa 14A, 44-102 Gliwice

Adres do korespondencji:
Skrytka pocztowa nr 2708
40-337 Katowice

info@tauron-dystrybucja.pl
Infolinia: +48 32 606 0 616



Data pisma: 24.03.2025 r.
Nr pisma: TD25-03-0197800-03
Sprawa: Naprawa nawierzchni ul. Staszica w Przyszowicach

1051336474



**FIRMA ABS-OCHRONA
ŚRODOWISKA SP. Z O.O.**
ul. Wierzbowa 14/1
40-169 Katowice

Szanowni Państwo

W odpowiedzi na Państwa wniosek informujemy, że sieć napowietrzna niskiego napięcia nie podlega uzgodnieniom branżowym, należy ją inwentaryzować we własnym zakresie.
Jednocześnie informujemy, że nie wnosimy uwag do przesłanego projektu zagospodarowania terenu.

Może Pan/Pani/Państwo skontaktować się z nami na jeden z poniższych sposobów;

- listownie, na adres TAURON Dystrybucja S.A. Oddział w Gliwicach Skrytka pocztowa 2708, 40-337 Katowice
- elektronicznie, na adres info@tauron-dystrybucja.pl

Prosimy, by w korespondencji, powołał się Pan/Pani/Państwo na nr pisma lub nr sprawy.

Łączymy wyrazy szacunku

TAURON Dystrybucja S.A.
Oddział w Gliwicach
Koordynator ds. eksploatacji sieci
Wydział Eksploatacji
Pełnomocnik
[Signature]
Katarzyna Budzyńska

**PRZEDSIĘBIORSTWO ENERGETYCZNE
MEGAWAT Sp. z o.o.**

44-100 Gliwice, ul. Bojkowska 37 Budynek 4



**ABS – OCHRONA ŚRODOWISKA
Sp. z o.o.**

ul. Wierzbowa 14
40-169 Katowice

znak: **Z2KZ/010/.....**⁴⁶⁶**/2025**

opracował: P.Starczała tel. 664 113 718
e-mail: piotr.starczala@ec-remondis.pl

Gliwice, dnia 24.03.2025 r.

Szanowni Państwo,

W odpowiedzi na pismo z dnia 10.03.2025 r. (data wpływu 12.03.2025 r.),
dotyczące wywiadu branżowego dla zadania pn.:

„Naprawa ul. Staszica w Przyszowicach”

informujemy, że Przedsiębiorstwo Energetyczne MEGAWAT Sp. z o.o. nie posiada
żadnej infrastruktury technicznej w rejonie objętym projektem.

Z poważaniem,

Członek Zarządu
[Signature]
Grzegorz Kwijas

Członek Zarządu
[Signature]
Mariusz Adamarek

27.03.25.

Polska Spółka Gazownictwa sp. z o.o.
Oddział Zakład Gazowniczy w Zabrze
ul. Szczęść Boże 11, 41-800 Zabrze
tel. 32 398 50 00, faks 32 271 78 01

Gazownia w Gliwicach
ul. Rolników 447, 44-141 Gliwice
tel. 32 398 55 67
marek.mielnik@psgaz.pl

FIRMA
ABS Ochrona Środowiska
spółka z o. o.
ul. Wierzbowa 14
40-169 Katowice

Gliwice, 19.03.2025

Wasz znak:

Nasz znak: PSGZA.0159.463.0124.0627.160139811.25

Dot.: uzgodnienia branżowego w związku z remontem - naprawą nawierzchni ulicy Staszica w Przyszowicach.

Szanowni Państwo,

W odpowiedzi na pismo z dnia 10.03.2025 r. w ww. sprawie informujemy, że na załączonym planie w zakresie opracowania naniesiono orientacyjnie przebieg sieci gazowej:

- istniejącej średniego ciśnienia DZ 63/160 PE.
- planowanej średniego ciśnienia DZ 40 PE.

Przy pracach projektowych i wykonawczych w obrębie naszych urządzeń, należy uwzględnić przepisy wynikające z Rozporządzenia Ministra Gospodarki z dnia 26 kwietnia 2013 r. w sprawie warunków technicznych, jakim powinny odpowiadać sieci gazowe i ich usytuowanie.

(Dz. U. z dnia 4 czerwca 2013 r. poz. 640 – zał. nr 2, tabela nr 3).

Przedstawiony projekt zagospodarowania terenu opiniujemy pozytywnie z następującymi uwagami:

- Miejsca skrzyżowań projektowanej inwestycji z naszymi urządzeniami należy zabezpieczyć zgodnie z obowiązującymi przepisami.
- Istniejącą armaturę wyprowadzić do poziomu nowej nawierzchni i zabezpieczyć skrzynkami ulicznymi. Regulację armatury należy zlecić firmie posiadającej uprawnienia do prac na czynnej sieci gazowej.
- **Odległość pionowa mierzona od górnej zewnętrznej ścianki gazociągu lub górnej zewnętrznej ścianki rury osłonowej powinna wynosić nie mniej niż 0,8 m do powierzchni zjazdu, przy czym nie mniej niż 0,4 m od spodu konstrukcji nawierzchni. Nawierzchnia winna być wykonana z elementów rozbieralnych.**

- Kiedy nie będzie możliwe zachowanie minimalnego przykrycia nad siecią gazową;- 0,8 m dla nawierzchni rozbieralnej gazociągi należy przebudować.
- W przypadku niezachowania normatywnych odległości od gazociągów oraz innych zmian mających wpływ na eksploatację i bezpieczeństwo sieci gazowej, należy wystąpić o wydanie stosownych warunków technicznych przebudowy sieci gazowej.
- Przebudowa gazociągu winna być wykonana staraniem i na koszt Inwestora.
- Każdą zmianę w stosunku do przedstawionego projektu należy ponownie uzgodnić z PSG.
- Wszelkie prace w rejonie sieci gazowej prowadzić ręcznie, bez użycia sprzętu mechanicznego, z zachowaniem szczególnej ostrożności i pod nadzorem przedstawiciela PSG.
- Posadowienie sieci gazowej określić poprzez wykonanie przekopów kontrolnych w obecności naszego przedstawiciela.
- Przed zasypaniem odkrytego gazociągu należy uzyskać opinię od naszego przedstawiciela.
- W przypadku uszkodzenia sieci gazowej wykonawca będzie obciążony kosztami usunięcia awarii oraz poniesionych strat paliwa gazowego.

W terminie 14 dni przed przystąpieniem do robót w pobliżu ww. gazociągów Inwestor winien zwrócić się z pismem w sprawie prowadzenia nadzoru branżowego do Gazowni w Gliwicach.

W tym celu pismo w wersji papierowej należy przestać do Gazowni na adres: ul. Rolników 447, 44-141 Gliwice. W piśmie należy powołać się na powyższe uzgodnienie, podając jego datę i znak, a także wskazać czego ma dotyczyć nadzór, gdzie oraz w jakim terminie ma być prowadzony, wraz z danymi do kontaktu oraz do wystawienia faktury (m.in. nr NIP/PESEL).

Dodatkowo w celu usprawnienia przebiegu sprawy skan pisma należy przestać na adres e-mail: gazownia.gliwice@psgaz.pl

Nadzór wykonywany jest odpłatnie.

Uzgodnienie ważne jest przez okres 2 lat od daty wystawienia niniejszego pisma.

Fakturę za rozeznanie sprawy prześlemy w terminie późniejszym.

„Administratorem danych osobowych jest PSG sp. z o.o. z siedzibą przy ul. Bandrowskiego 16, 33-100 Tarnów. Szczegółowa informacja nt. przetwarzania danych osobowych znajduje się na stronie psgaz.pl w zakładce o nas”.

Z poważaniem

KIEROWNIK
Gazownia w Gliwicach
Marcin Kroczyk

Cennik Usług Pozataryfowych

PSG sp. z o.o. Oddział Zakład Gazowniczy w Zabrze

Poz.5.3.1.1 – 1 x 131,00 PLN + VAT