


ZBIORNIK PODSADZKOWY – OBIEKT 2.c.10 – PRZEKRÓJ E–E

SKALA 1:50

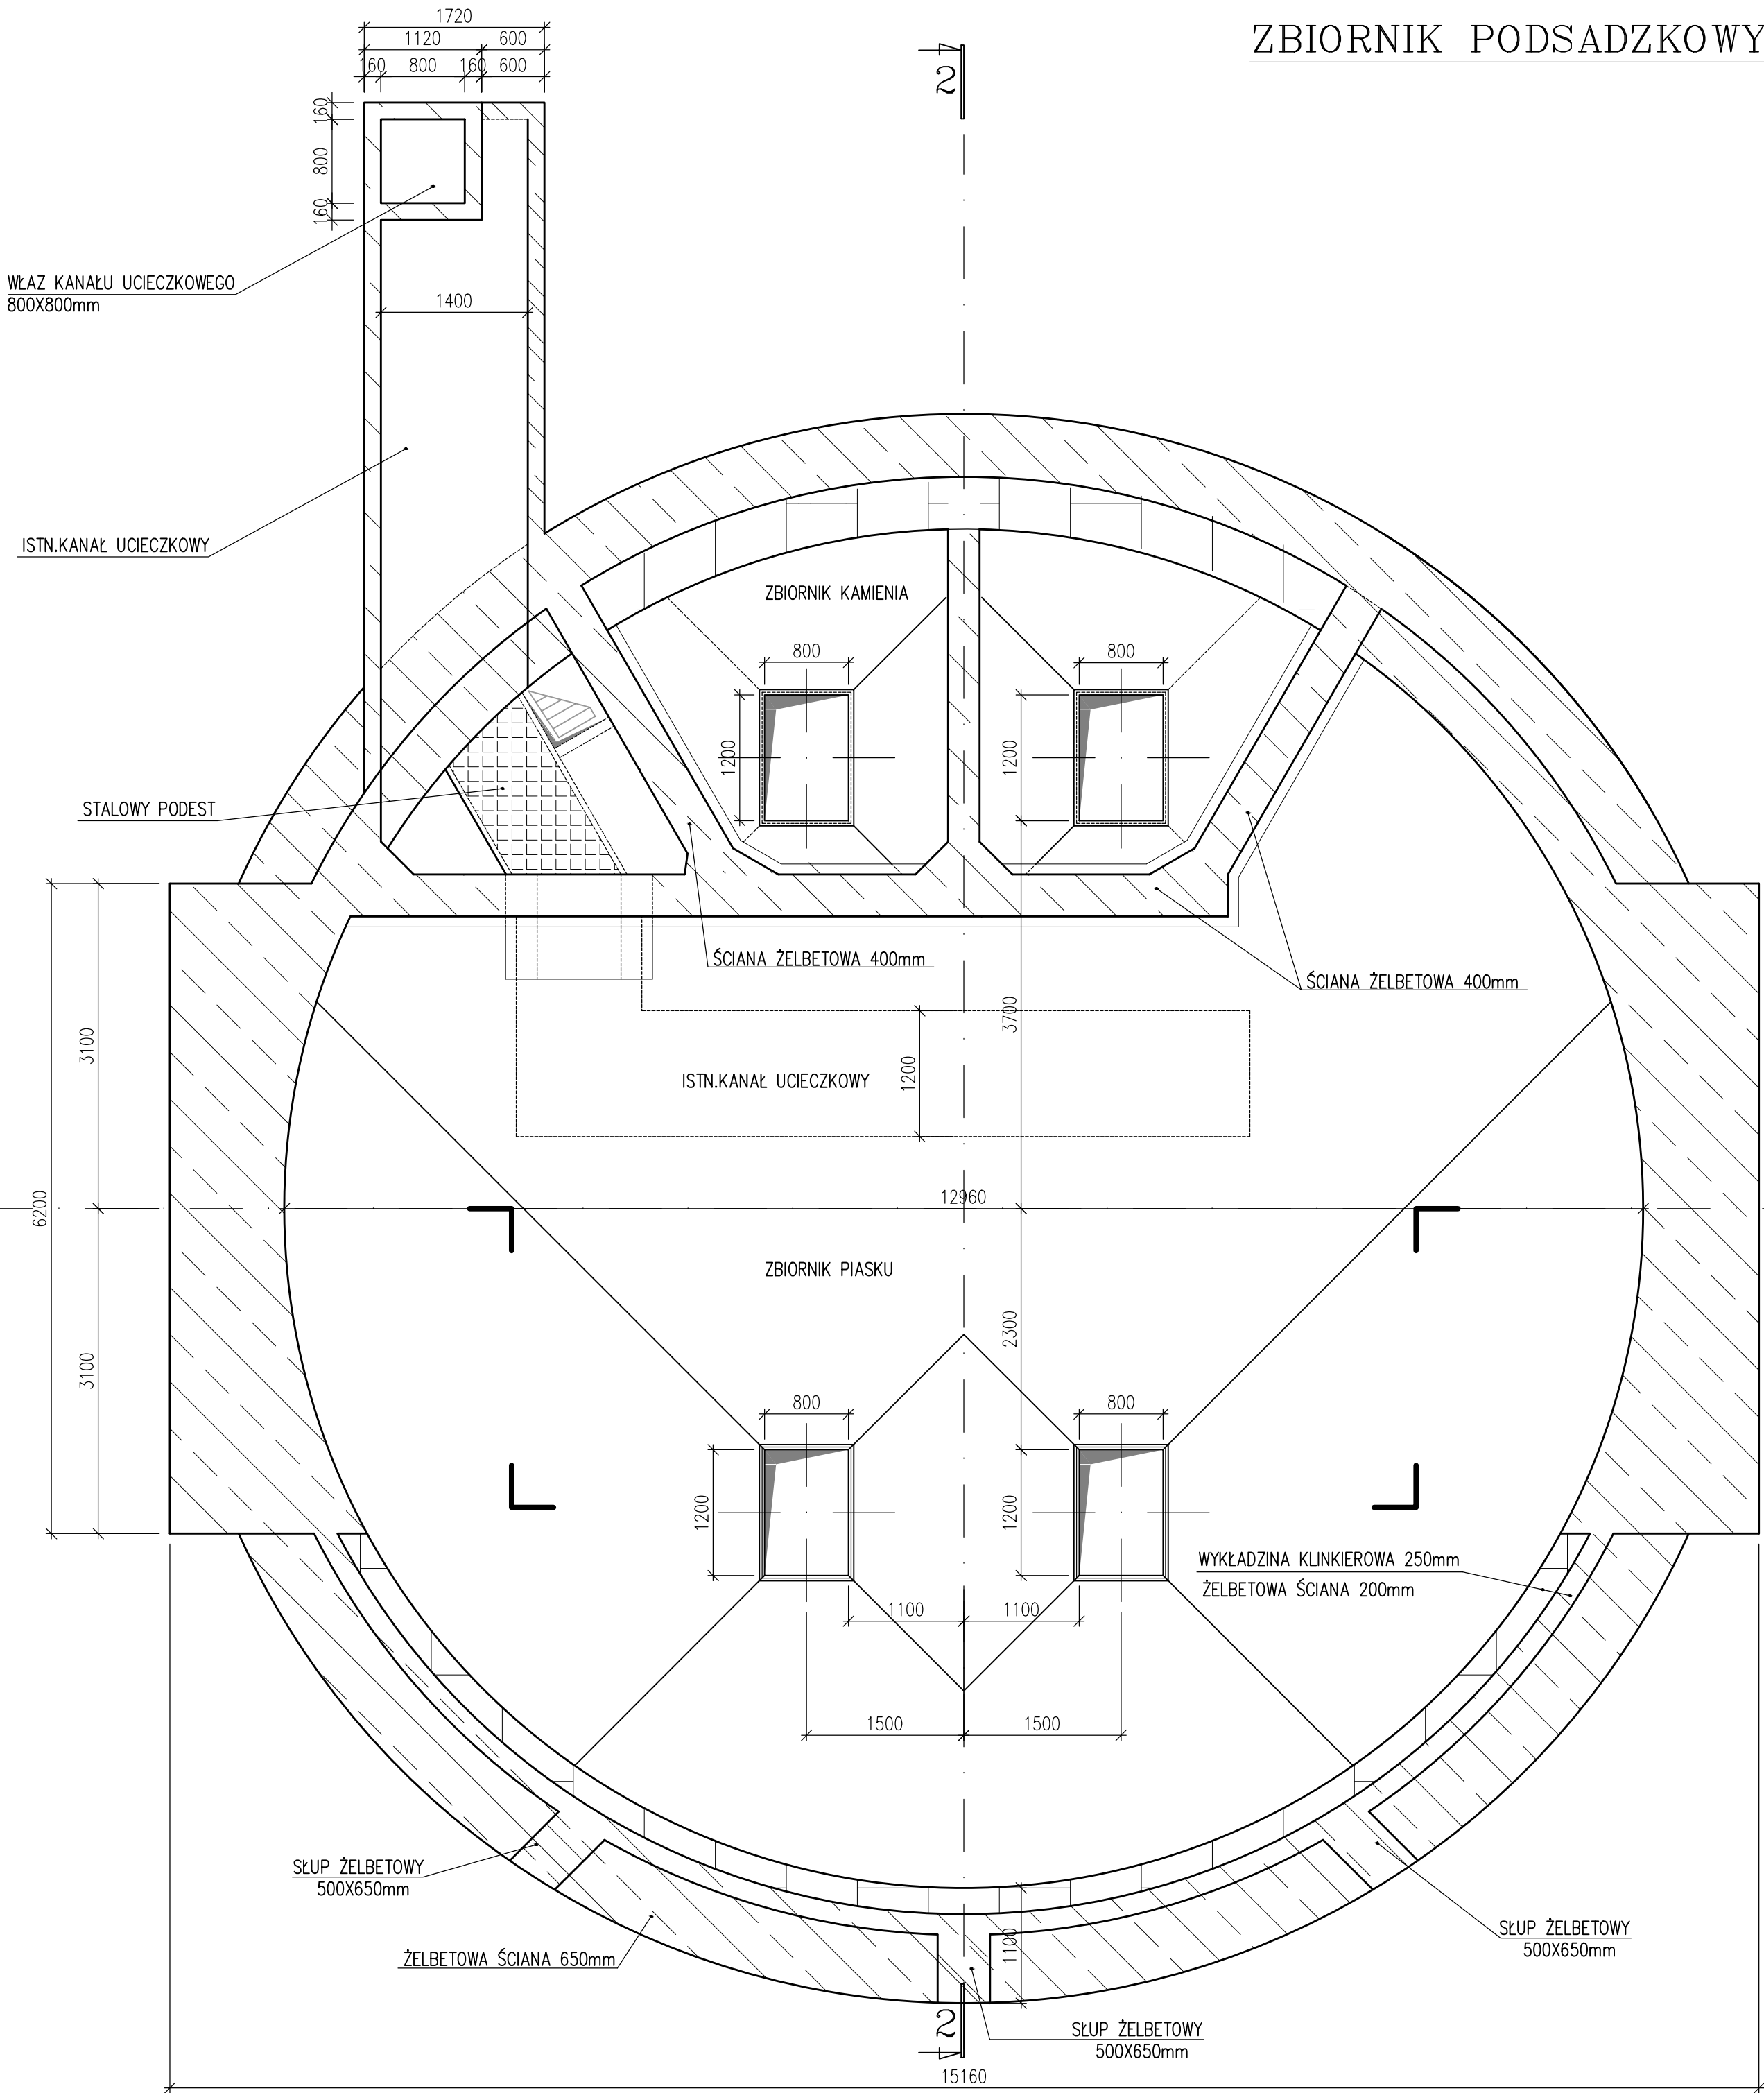

Wykonawca:



BIURO PROJEKTÓW I REALIZACJI INWESTYCJI
SEPARATOR Sp. z o.o.
40-750 KATOWICE,
ul. Tadeusza Boya-Żeleńskiego 105

Specjalność:	Nazwisko:	Specjalność	Upr. bud.:	Podpis:	Data:
Mechaniczna	inż. Norbert Krain	maszynowa			11.2023r.

Nr archiwalny: 2942/E	23005M-DO-1.04
Nr rysunku	
Skala: 1:50	

Temat opracowania:	DOKUMENTACJA ODTWORZENIOWA DLA ZADANIA POD NAZWĄ EKSPERTYZA STANU TECHNICZNEGO OBIEKTÓW PODSADZKOWYCH KWK Staszic-Wujek Ruch Murcki -Staszic
Inwestor:	PGG S.A. ODDZIAŁ KWK Staszic-Wujek Ruch Murcki Staszic
Adres inwestycji:	KWK Staszic-Wujek , Teren, Szybu IV, ul. Koliasta
Tytuł rysunku:	ZBIORNIK PODSADZKOWY - OBIEKT 2.c.10 - PRZEKRÓJ E-E MECHANICZNA - INWENTARYZACJA