
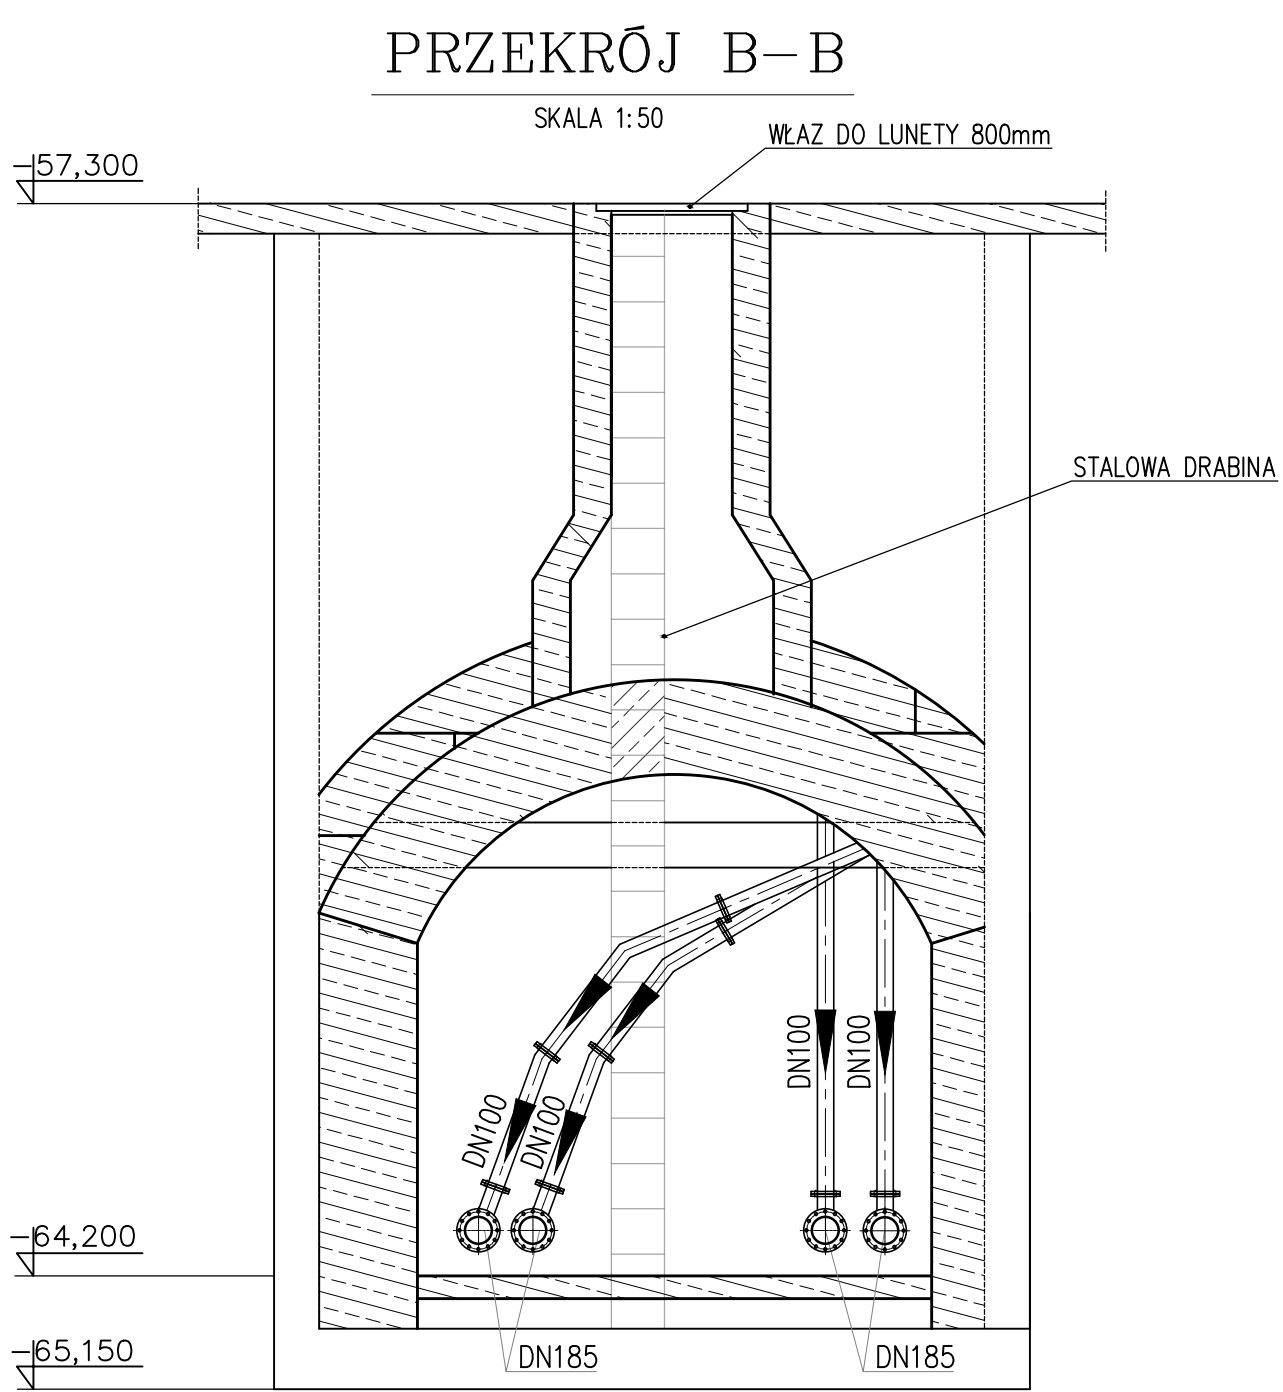


ZBIORNIK PODSADZKOWY – OBIEKT 2.c.10
LUNETA PODSADZKOWA POZ.-64.200-PRZEKROJE A-A, B-B, C-C

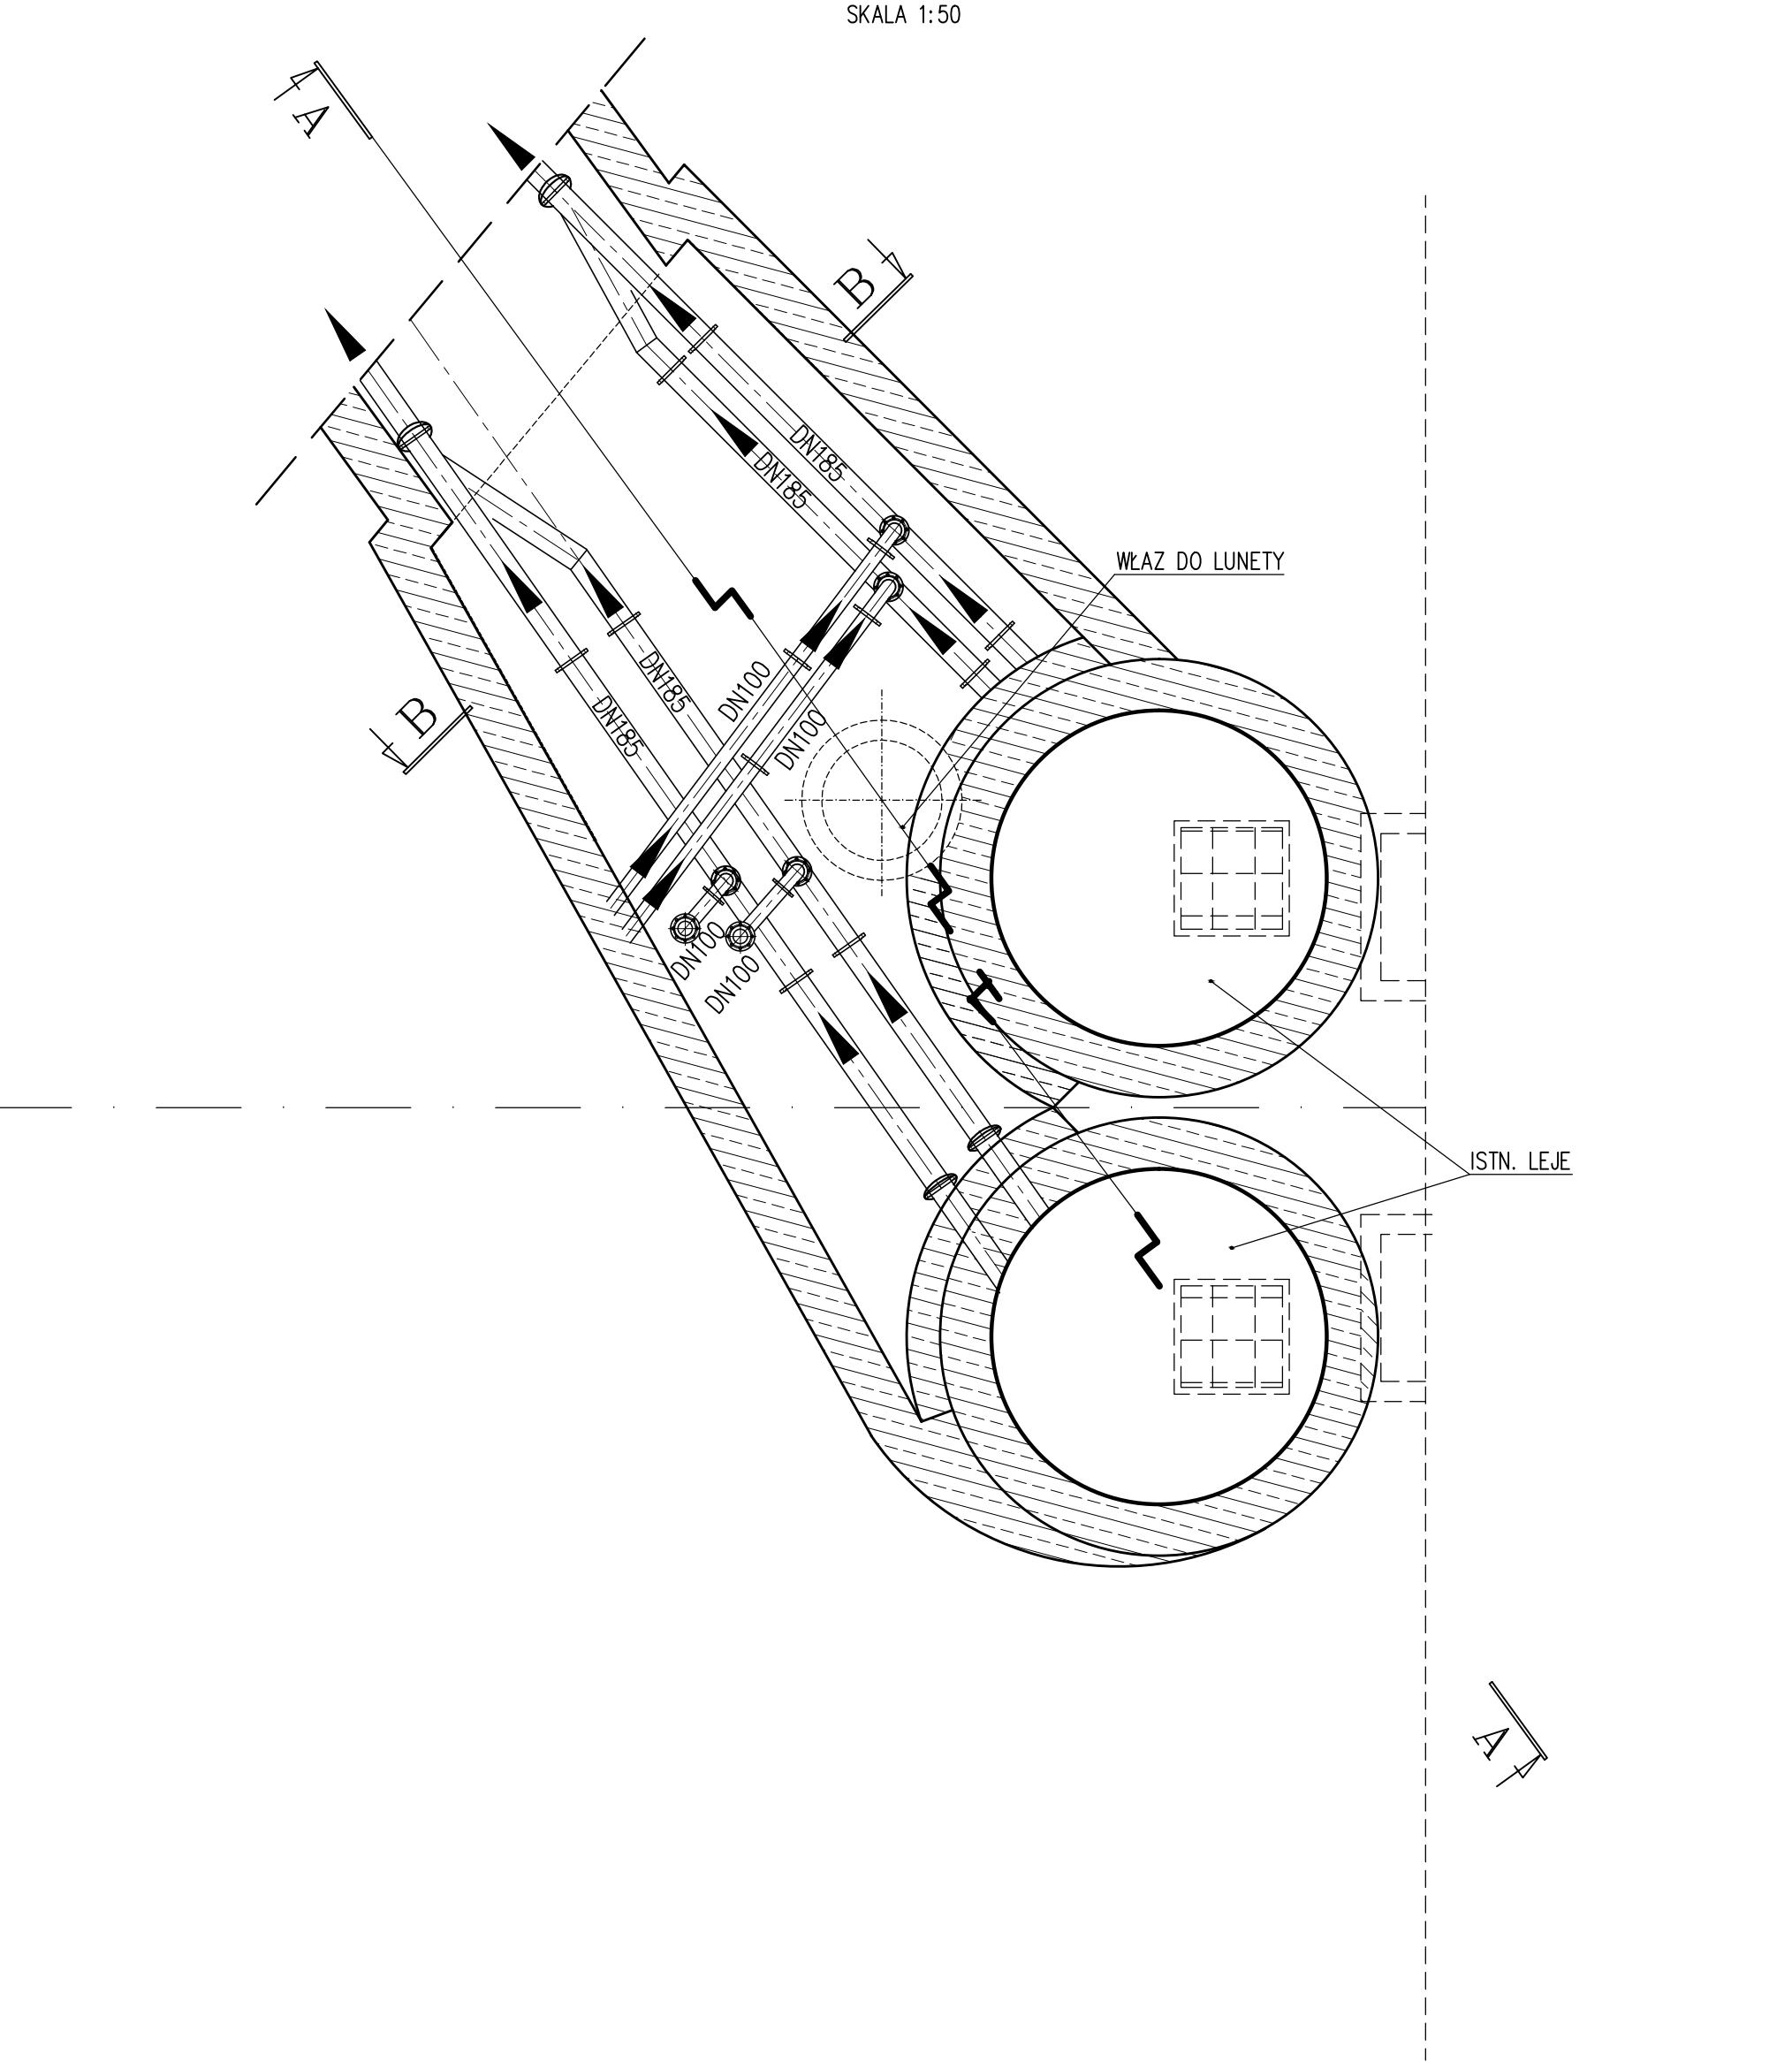


PRZĘKRÓJ C-C

SKALA 1:50

DN185

DN185

DN185

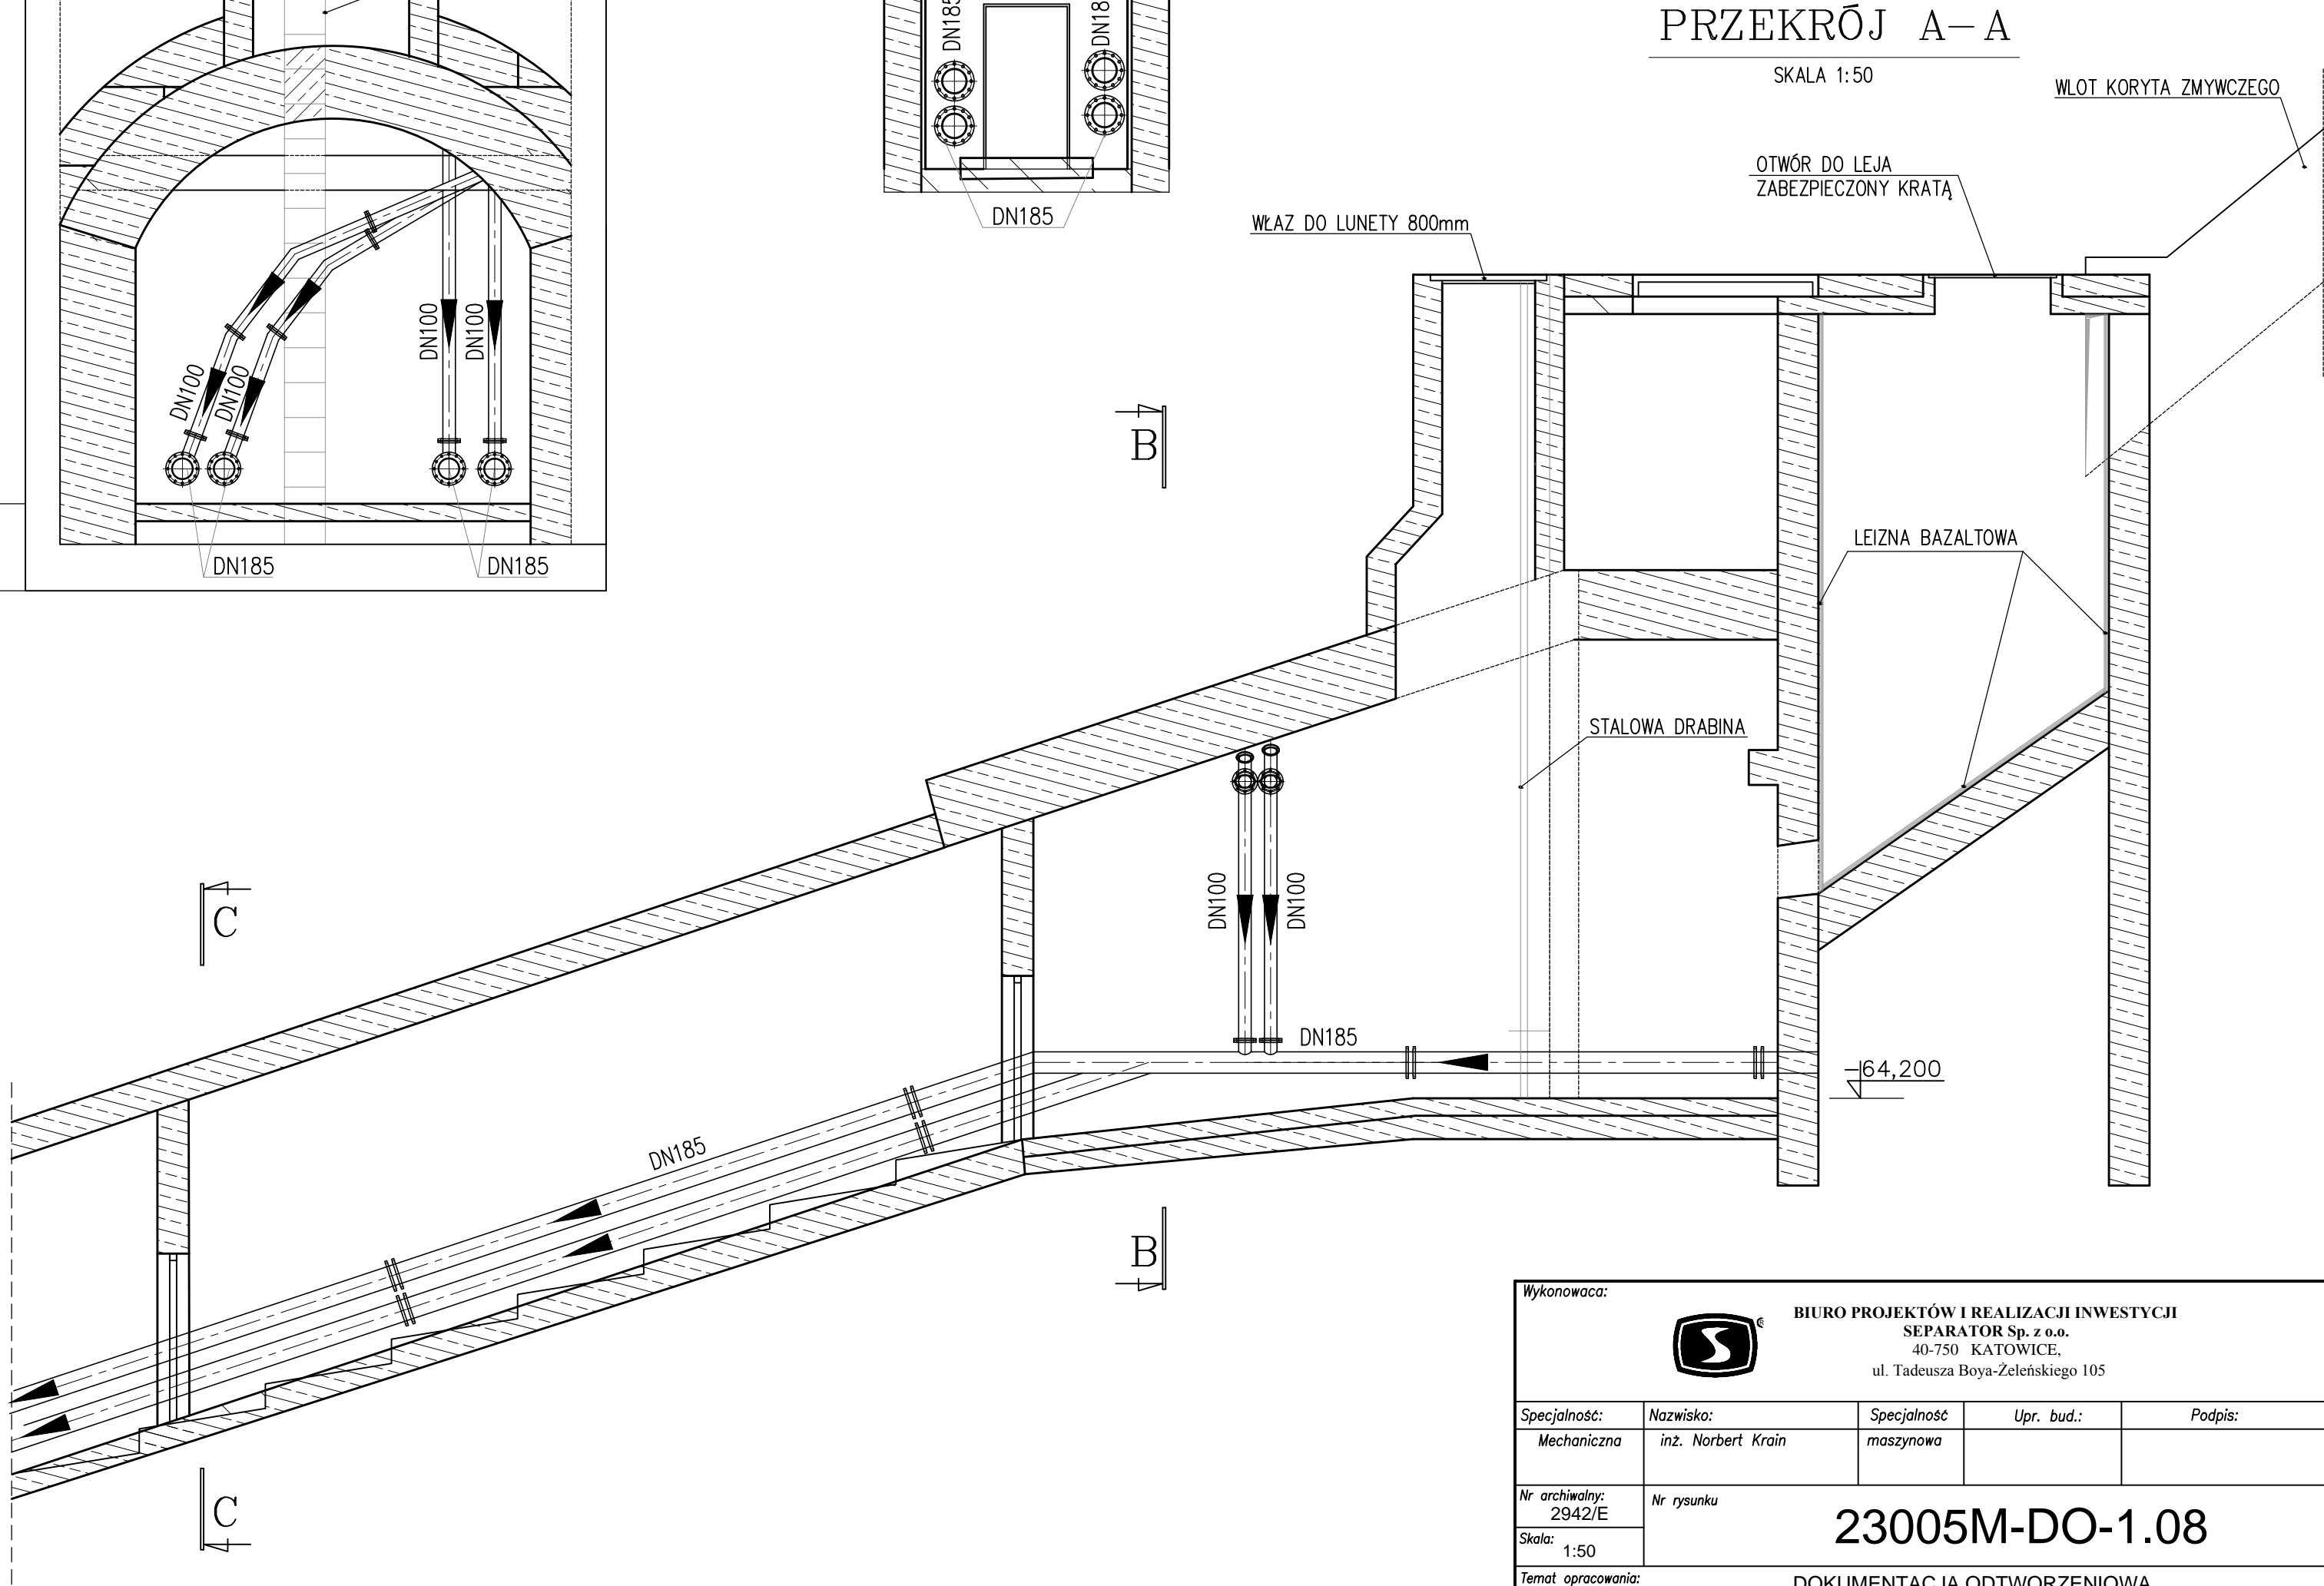

Wykonawca:					
<div></div> <div>BIURO PROJEKTÓW I REALIZACJI INWESTYCJI SEPARATOR Sp. z o.o. 40-750 KATOWICE, ul. Tadeusza Boya-Zeleńskiego 105</div>					
Specjalność:	Nazwisko:	Specjalność	Upr. bud.:	Podpis:	Data:
Mechaniczna	inż. Norbert Krain	maszynowa			11.2023r.
Nr archiwalny: 2942/E	Nr rysunku				
Skala: 1:50	23005M-DO-1.08				
Temat opracowania:					
DOKUMENTACJA ODTWORZENIOWA DLA ZADANIA POD NAZWĄ EKSPERTYZA STANU TECHNICZNEGO OBIEKTÓW PODSADZKOWYCH KWK Staszic-Wujek Ruch Murcki -Staszic					
Inwestor:	PGG S.A. ODDZIAŁ KWK Staszic-Wujek Ruch Murcki Staszic				
Adres inwestycji:	KWK Staszic-Wujek , Teren, Szybu IV, ul. Koliasta				
Tytuł rysunku:	ZBIORNIK PODSADZKOWY - OBIEKT 2.c.10 LUNETA PODSADZKOWA POZ.-62,400; PRZĘKROJE A-A; B-B;C-C.				