


OŚ I'' [h']

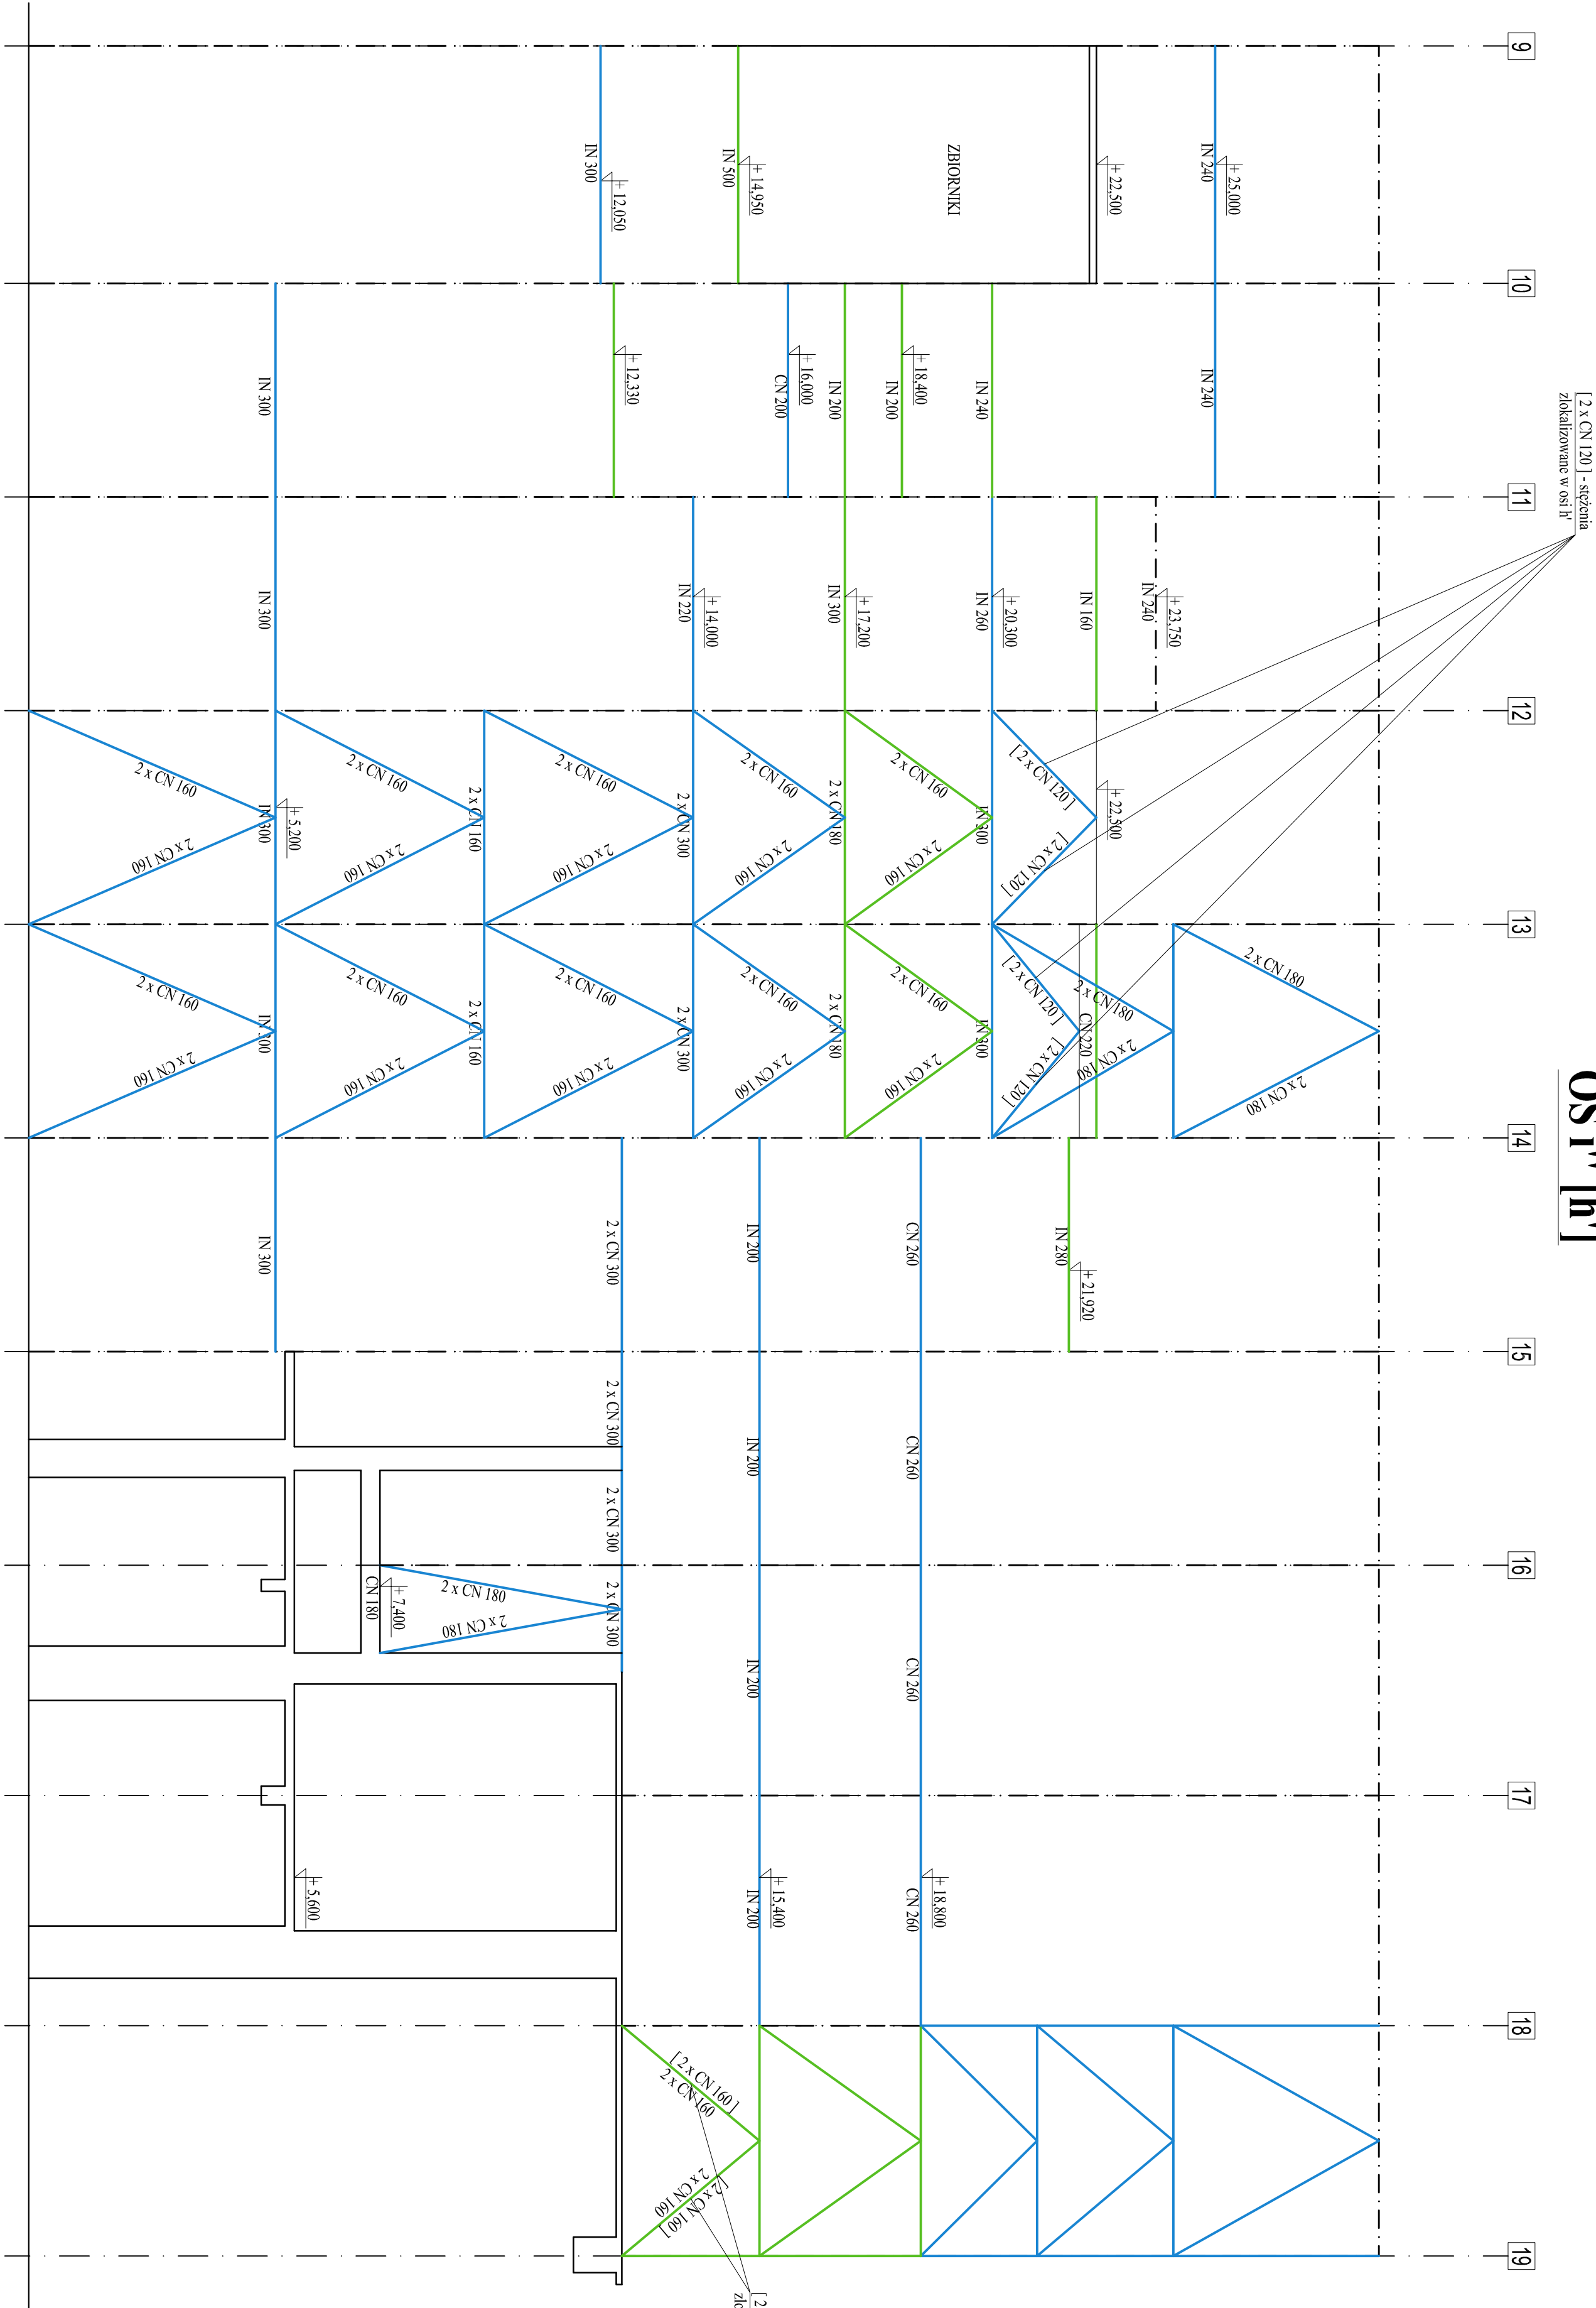

PRZEDSIĘBIORSTWO USŁUGOWO INŻYNIERYJNE			PROJEKTANT W SPEC. KONSTR. - BUD.		
„ARGO” MGR INŻ. ARTUR SZOMBARA, 44-230 BEŁK, UL. PALOWICKA 98			mgr inż. Artur Szombara upr. nr SLK/8044/PBK/b/18		
TEMAT : REMONT BUDYNKU PLUCZKI I.			SPRACOWNIK W SPEC. KONSTR. - BUD. mgr inż. Krzysztof Słodnick upr. nr SLK/2050/PWOK/08		
Inwestor: Polska Grupa Górnicza S.A., ul. Powstańców 30, 40-039 Katowice, Oddział KWK ROW, 44-235 Rybnik, ul. Jastrzębska 10			mgr inż. Szymon Domocki upr. nr SLK/2050/PWOK/08		
Lokalizacja: 44-206 Rybnik ul. Przewozowa 4, obrzeb: Chwałowice, działki nr: 534 / 2 jedn. ewid.: 247301, 1.0010			mgr inż. Michał Węchala		
Tytuł tomu: OCENA STANU TECHNICZNEGO WRAZ Z INWENTARYZACJĄ,			SPRACOWNIK mgr inż. Mateusz Teper		
Tytuł: OSIE BUDYNKU P, h' OCENA STANU			OSIADKOWE		
rysunku: TECHNICZNEGO.			mgr inż. Mateusz Teper		