


OŚ g [e' , f ']

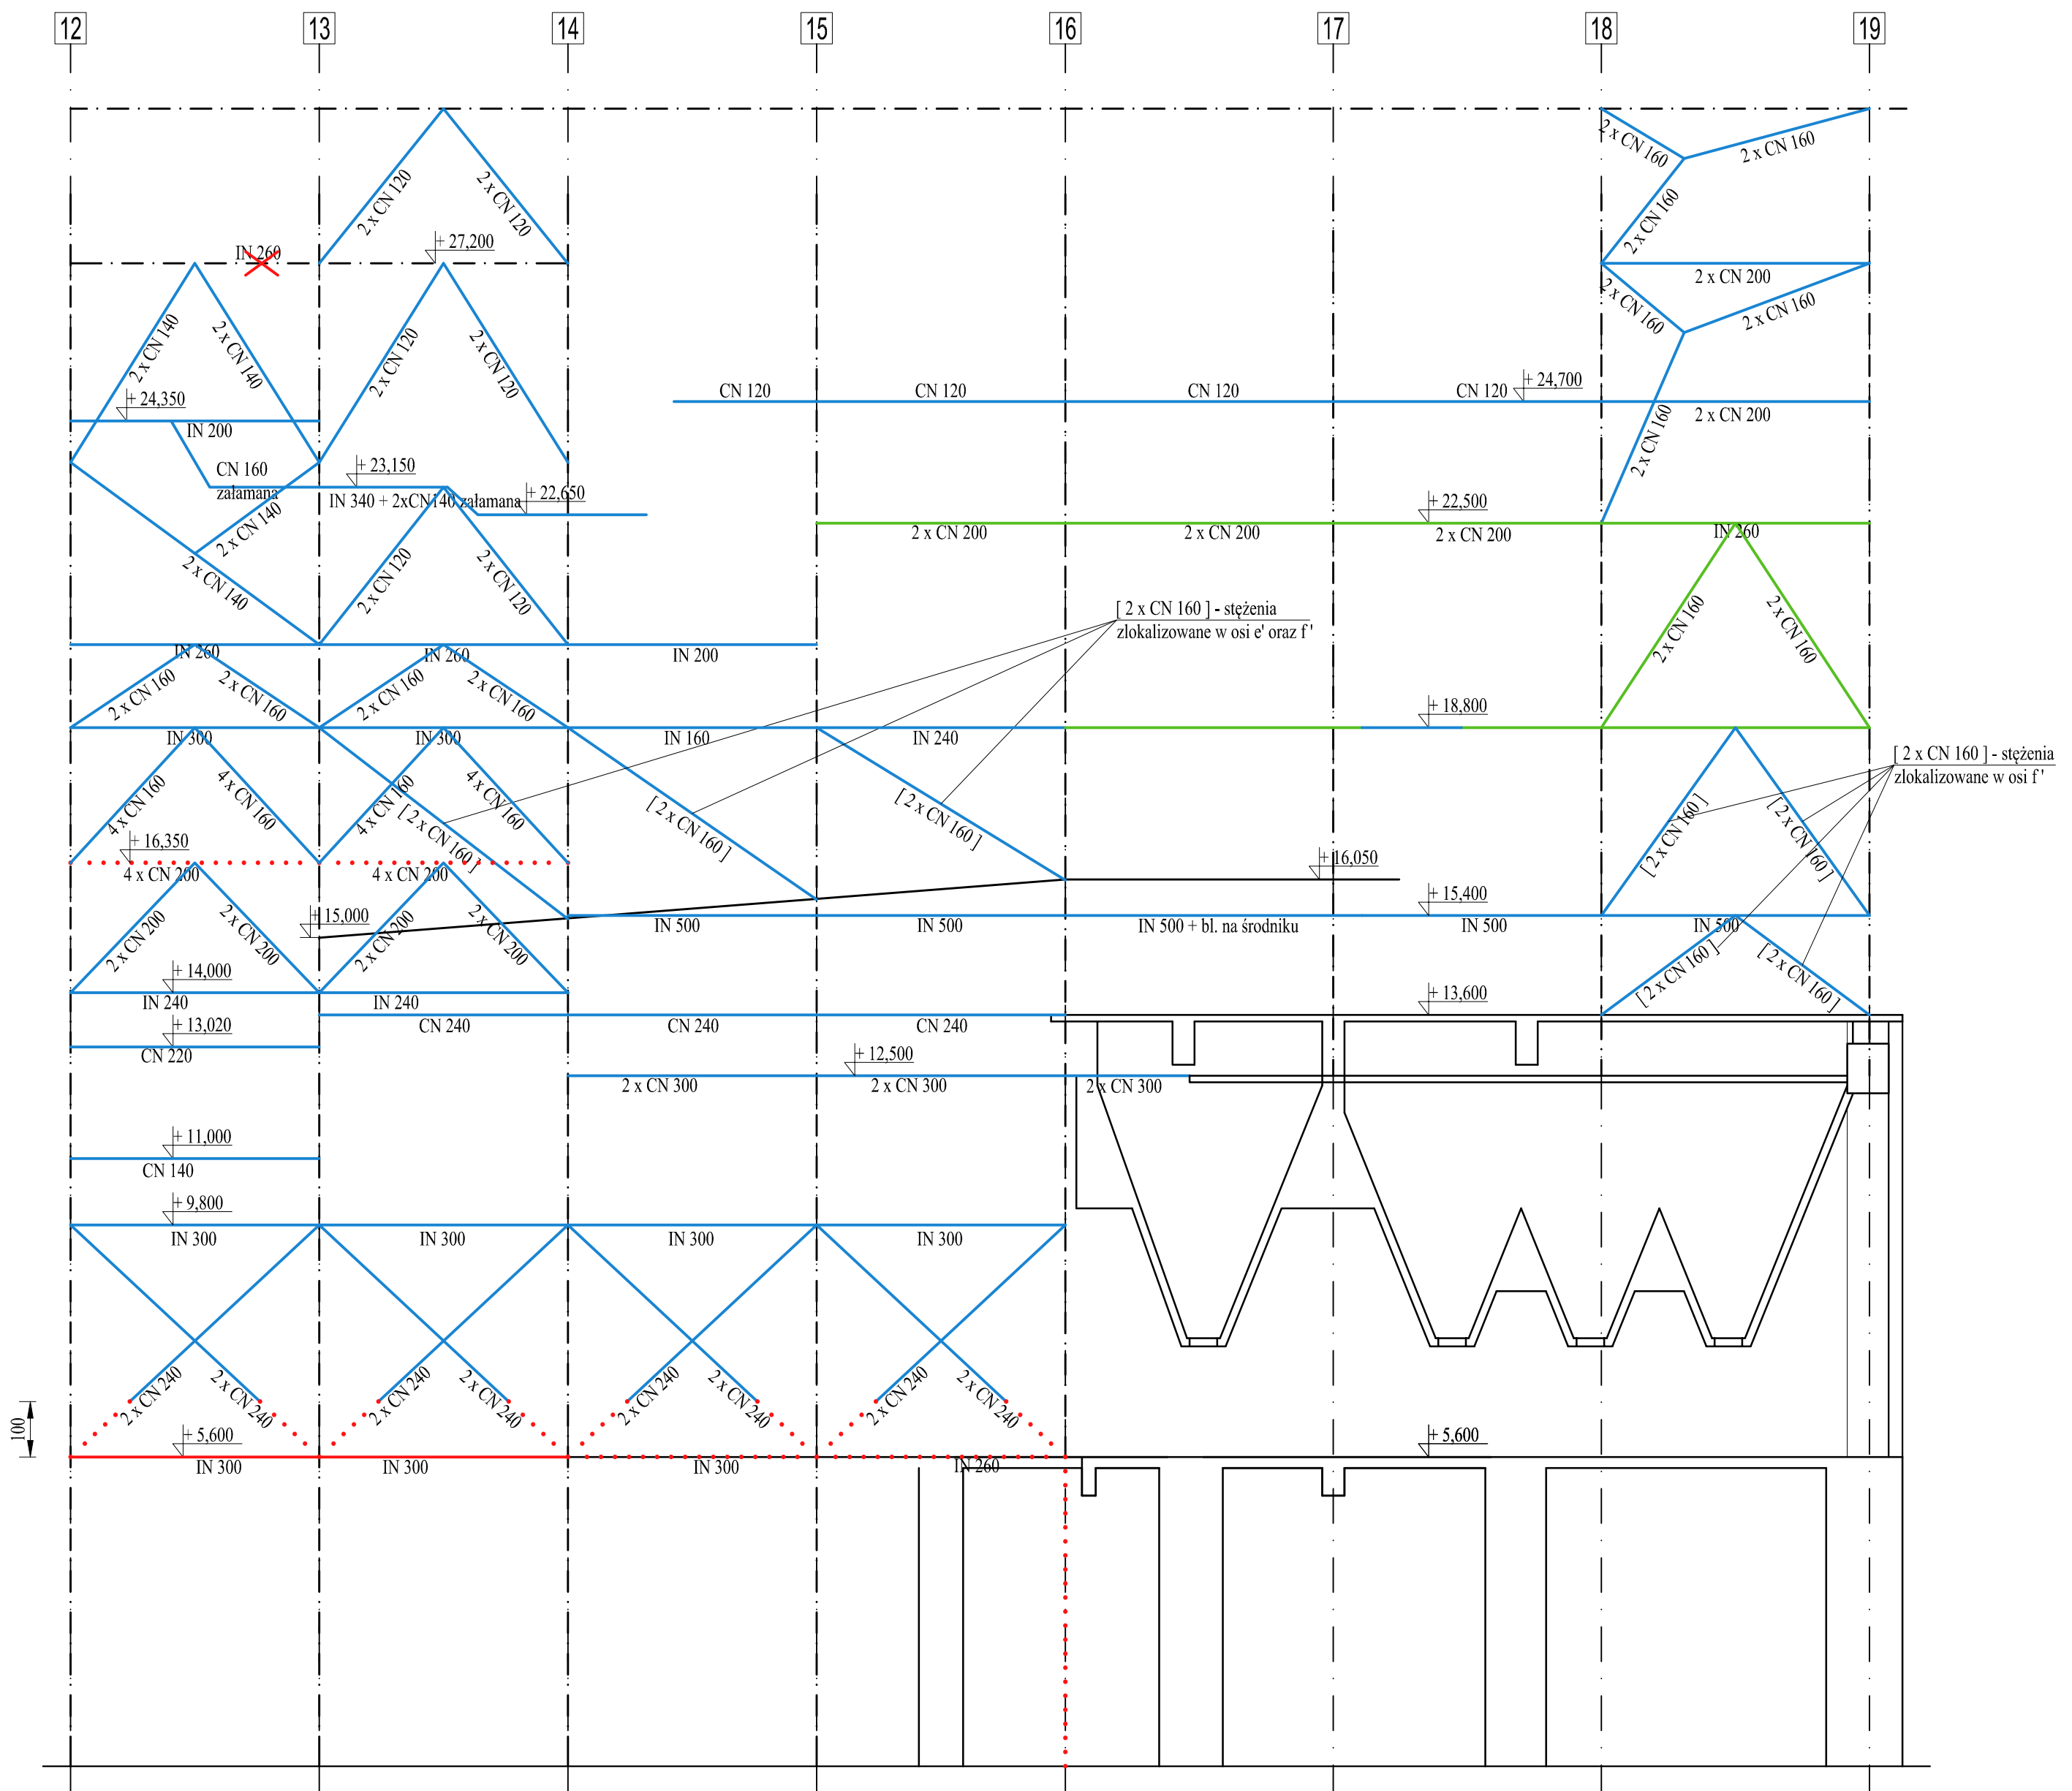

PRZEDSIĘBIORSTWO USŁUGOWO INŻYNIERYJNE „ARGO” MGR INŻ. ARTUR SZOMBARA, 44-230 BEŁK, UL. PALOWICKA 98		PROJEKTANT W SPEC. KONSTR. - BUD.: mgr inż. Artur Szombara upr. nr SLK/8044/PBkb/18		PODPIS:
TEMAT :  REMONT BUDYNKU PŁUCZKI I.		SPRAWDZAJĄCY W SPEC. KONSTR. - BUD.: mgr inż. Krzysztof Siodmok upr. nr SLK/2050/PWOK/08		OPRACOWAŁ: mgr inż. Szymon Donocik
Inwestor: Polska Grupa Górnica S. A., ul. Powstańców 30, 40 - 039 Katowice, Oddział KWK ROW, 44 - 235 Rybnik, ul. Jastrzębska 10		OPRACOWAŁ: mgr inż. Michał Wąchała		
Lokalizacja: 44 - 206 Rybnik ul. Przewozowa 4, obwód: Chwałowice, działki nr: 834 / 2 jedn. ewid.: 247301_1.0010		Skala: 1 : 100	OPRACOWAŁ: mgr inż. Mateusz Teper	
Format: A2		inż. Michał Wąchała		
Data: VIII 2024		Nr tomu.: I		
Nr rys.: 17/O				
Tytuł tomu: OCENA STANU TECHNICZNEGO WRAZ Z INWENTARYZACJĄ.				
Tytuł rysunku: OSIE BUDYNKU g, f', e'. OCENA STANU TECHNICZNEGO.				