


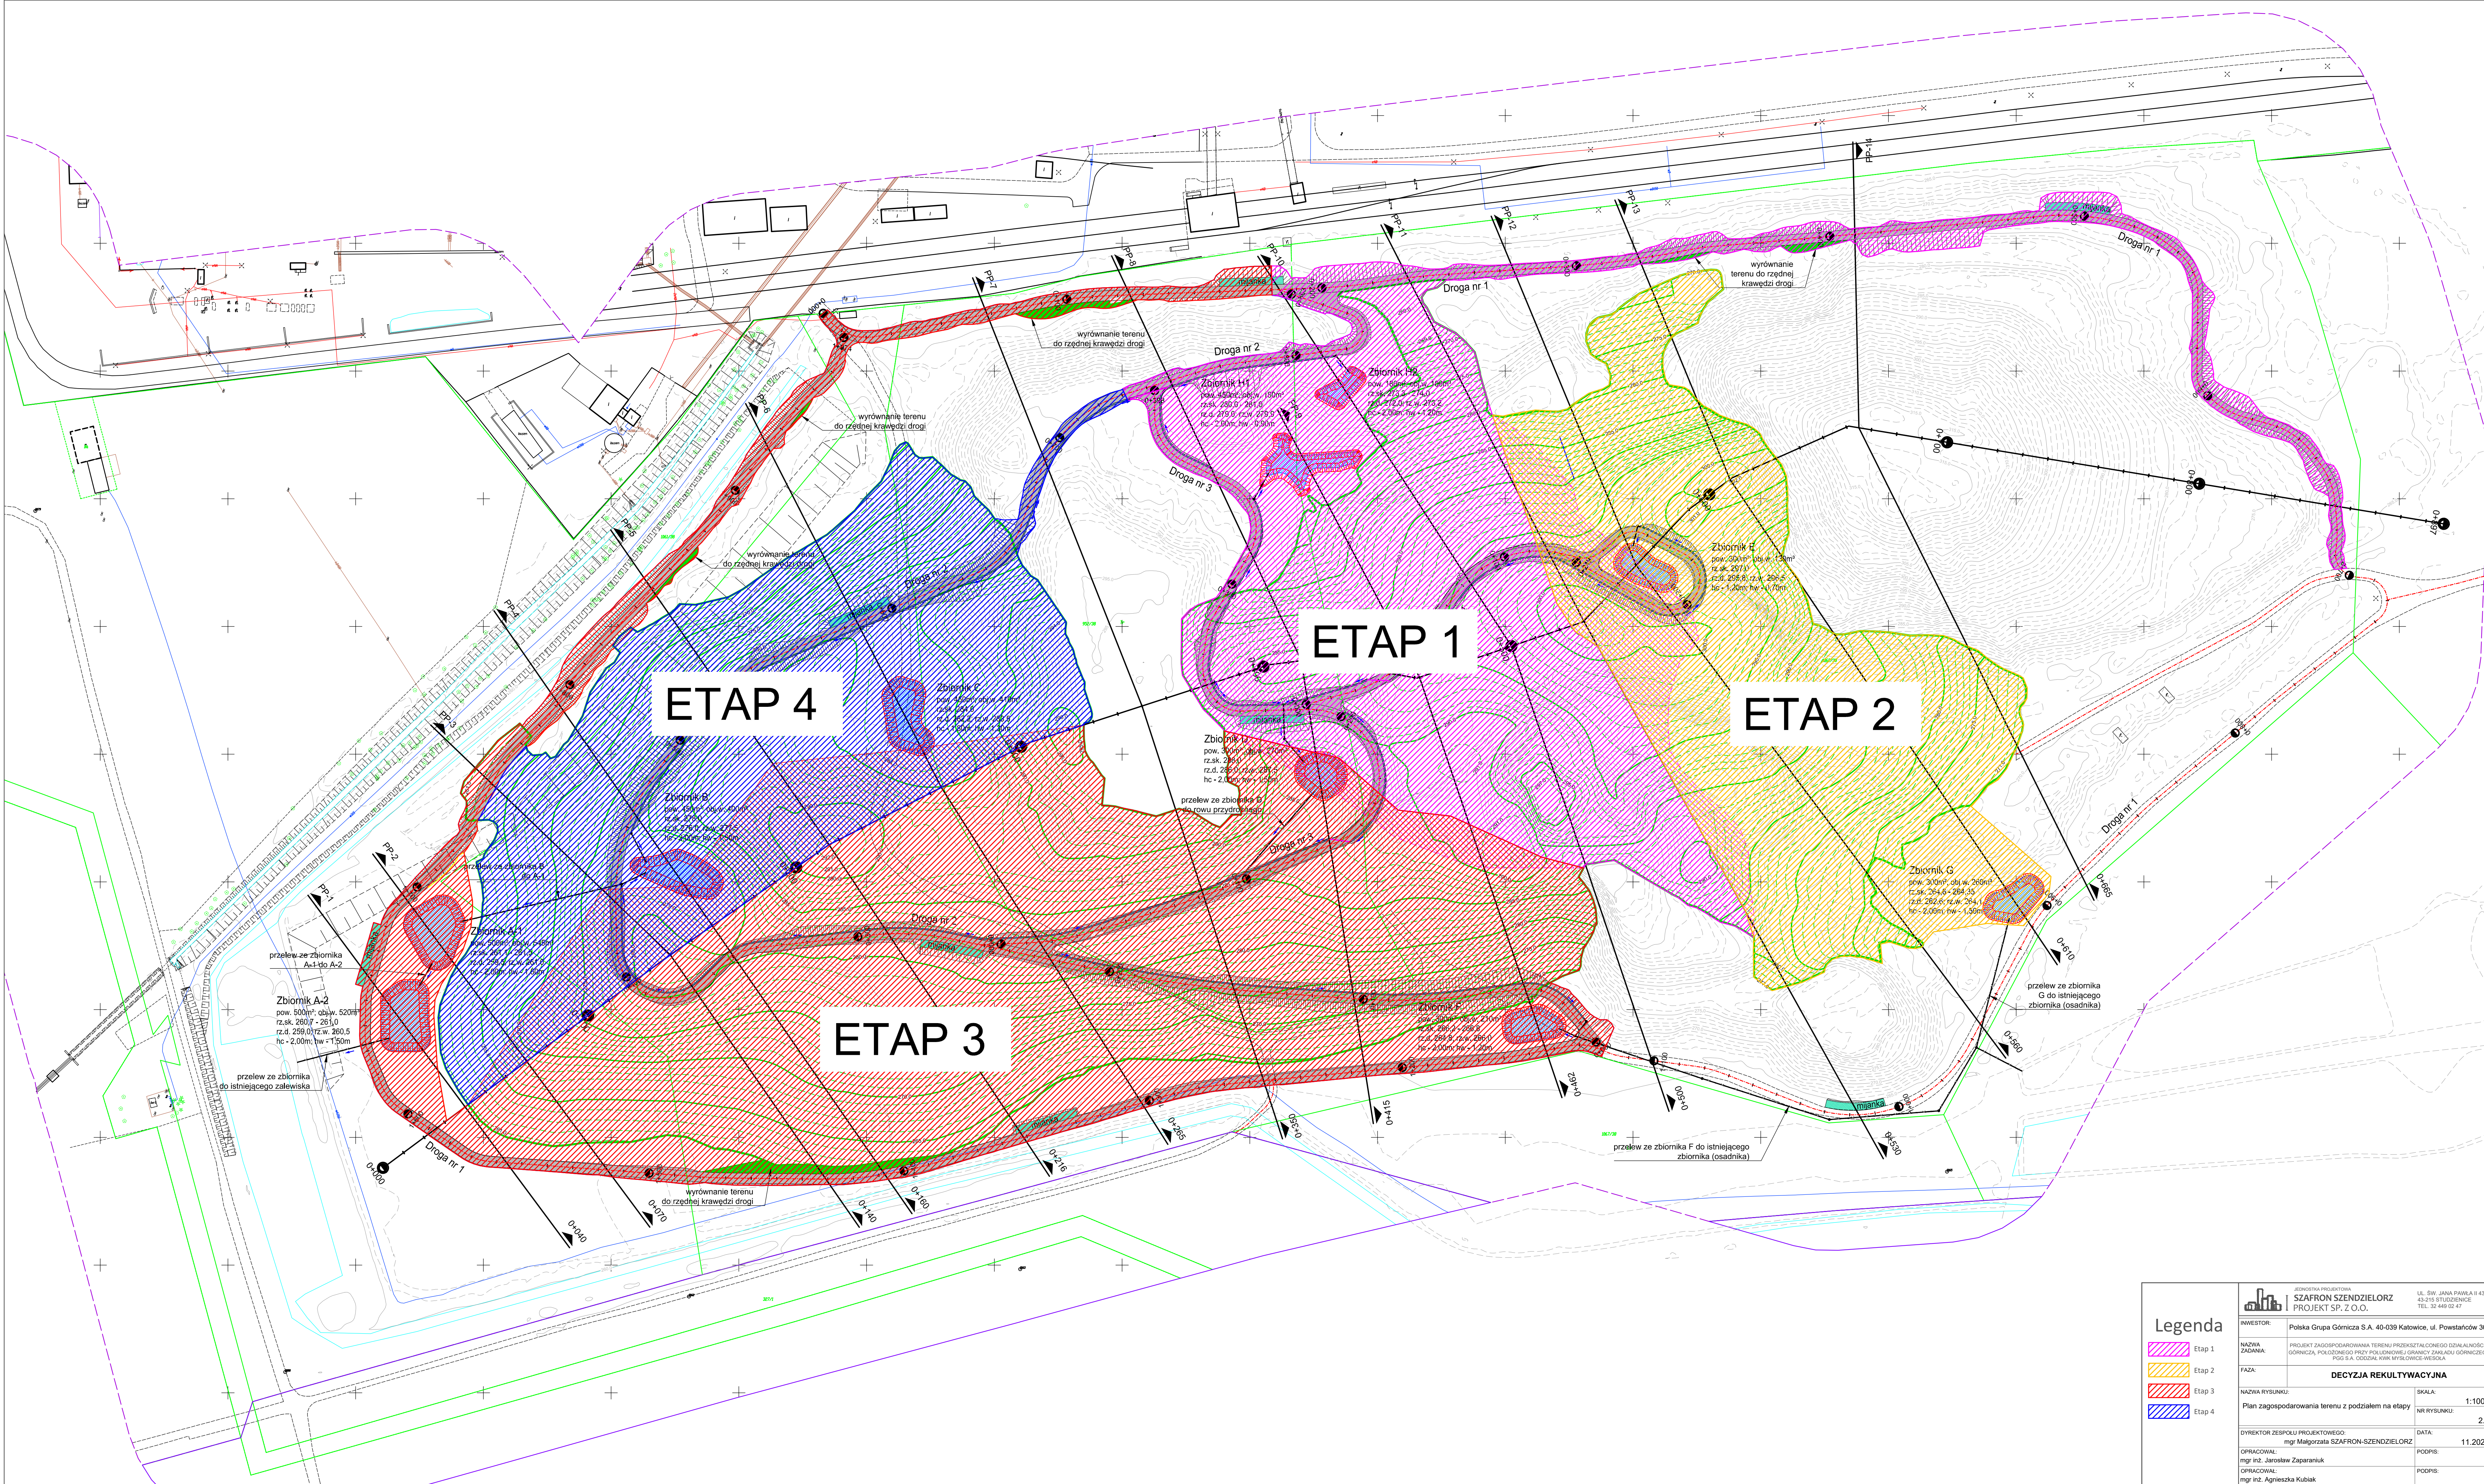

Legenda

ETAP 1

ETAP 2

ETAP 3

ETAP 4

INWESTOR:

Polska Grupa Górnica S.A. 40-039 Katowice, ul. Powstańców 30

NADZOR:

mgr inż. Jarosław Zaparniak

OPRACOWAŁ:

mgr inż. Agnieszka Kubiak

PROJEKT SP. Z O.O.

PROJEKT ZAGOSPODAROWANIA TERENU PRZEDSIĘWZIĘCIA DZIAŁALNOŚCI GÓRNICZEJ, POŁOŻONEGO PRZY POŁOŻENIOWI GRANICY ZARŁADU GÓRNICZEGO PGG S.A. DZIAŁALNOŚCI WYKONAWCZEJ WIEŚLA

DECYZJA REKULTYWACYJNA

1:1000

2.3

DATA:

11.2022

PODPIS: