



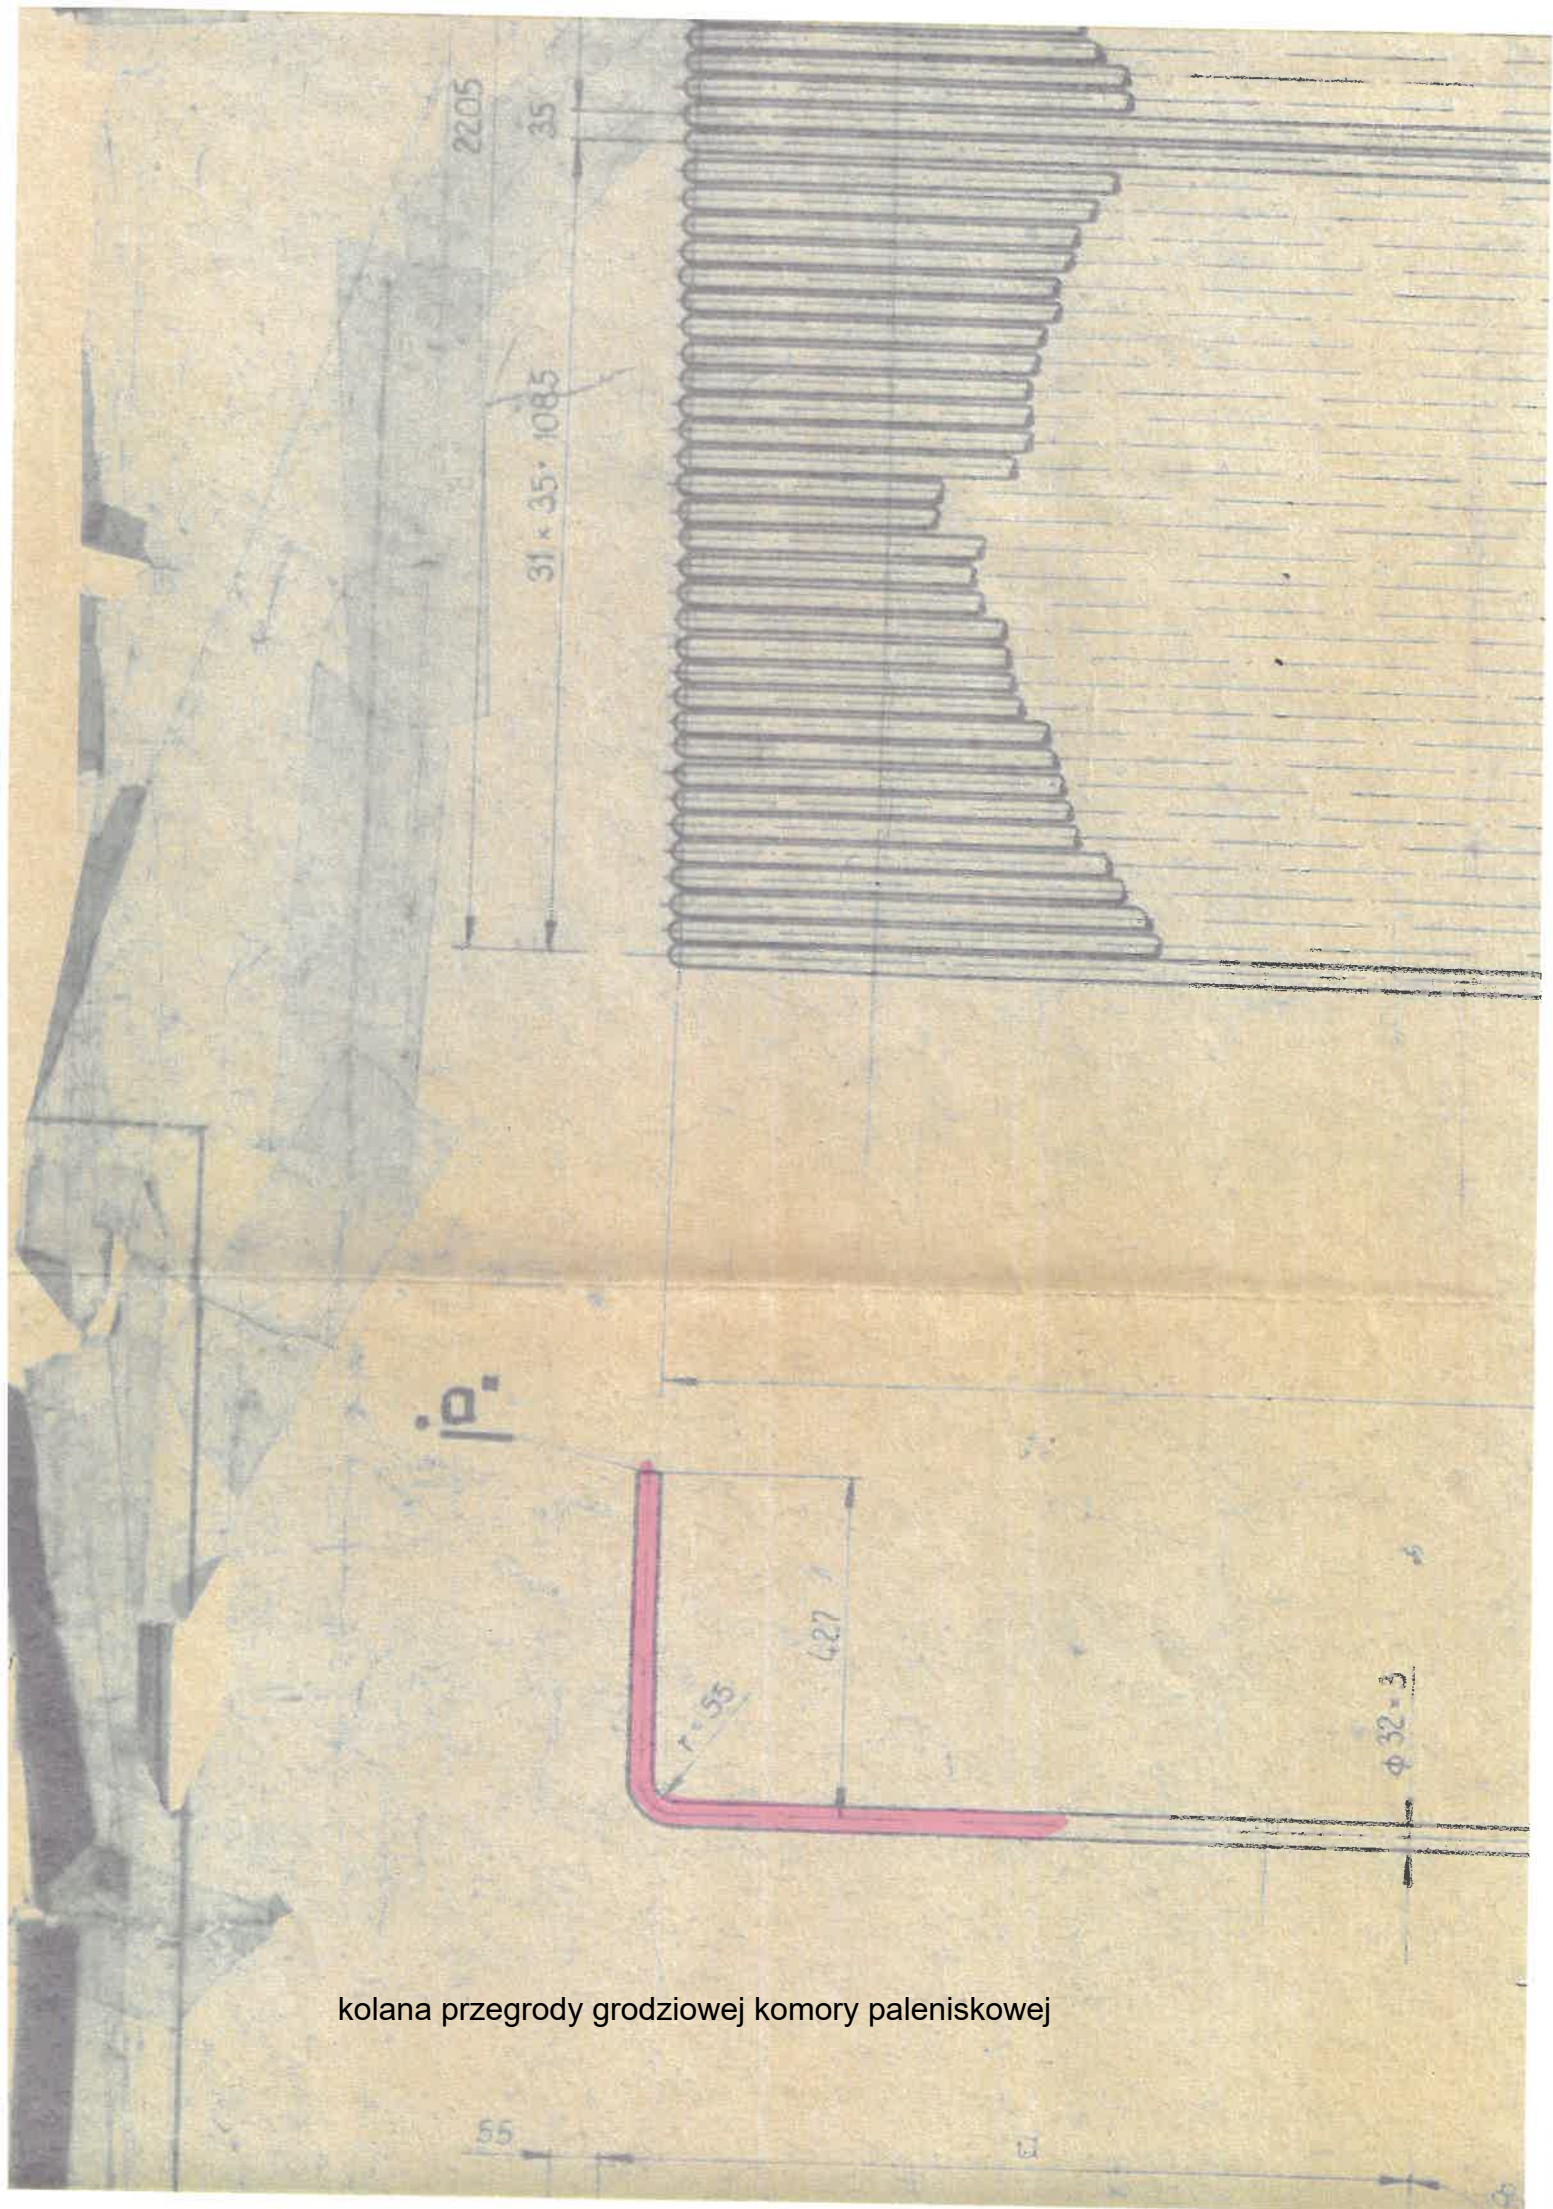

kolana przegrody grodziowej komory paleniskowej


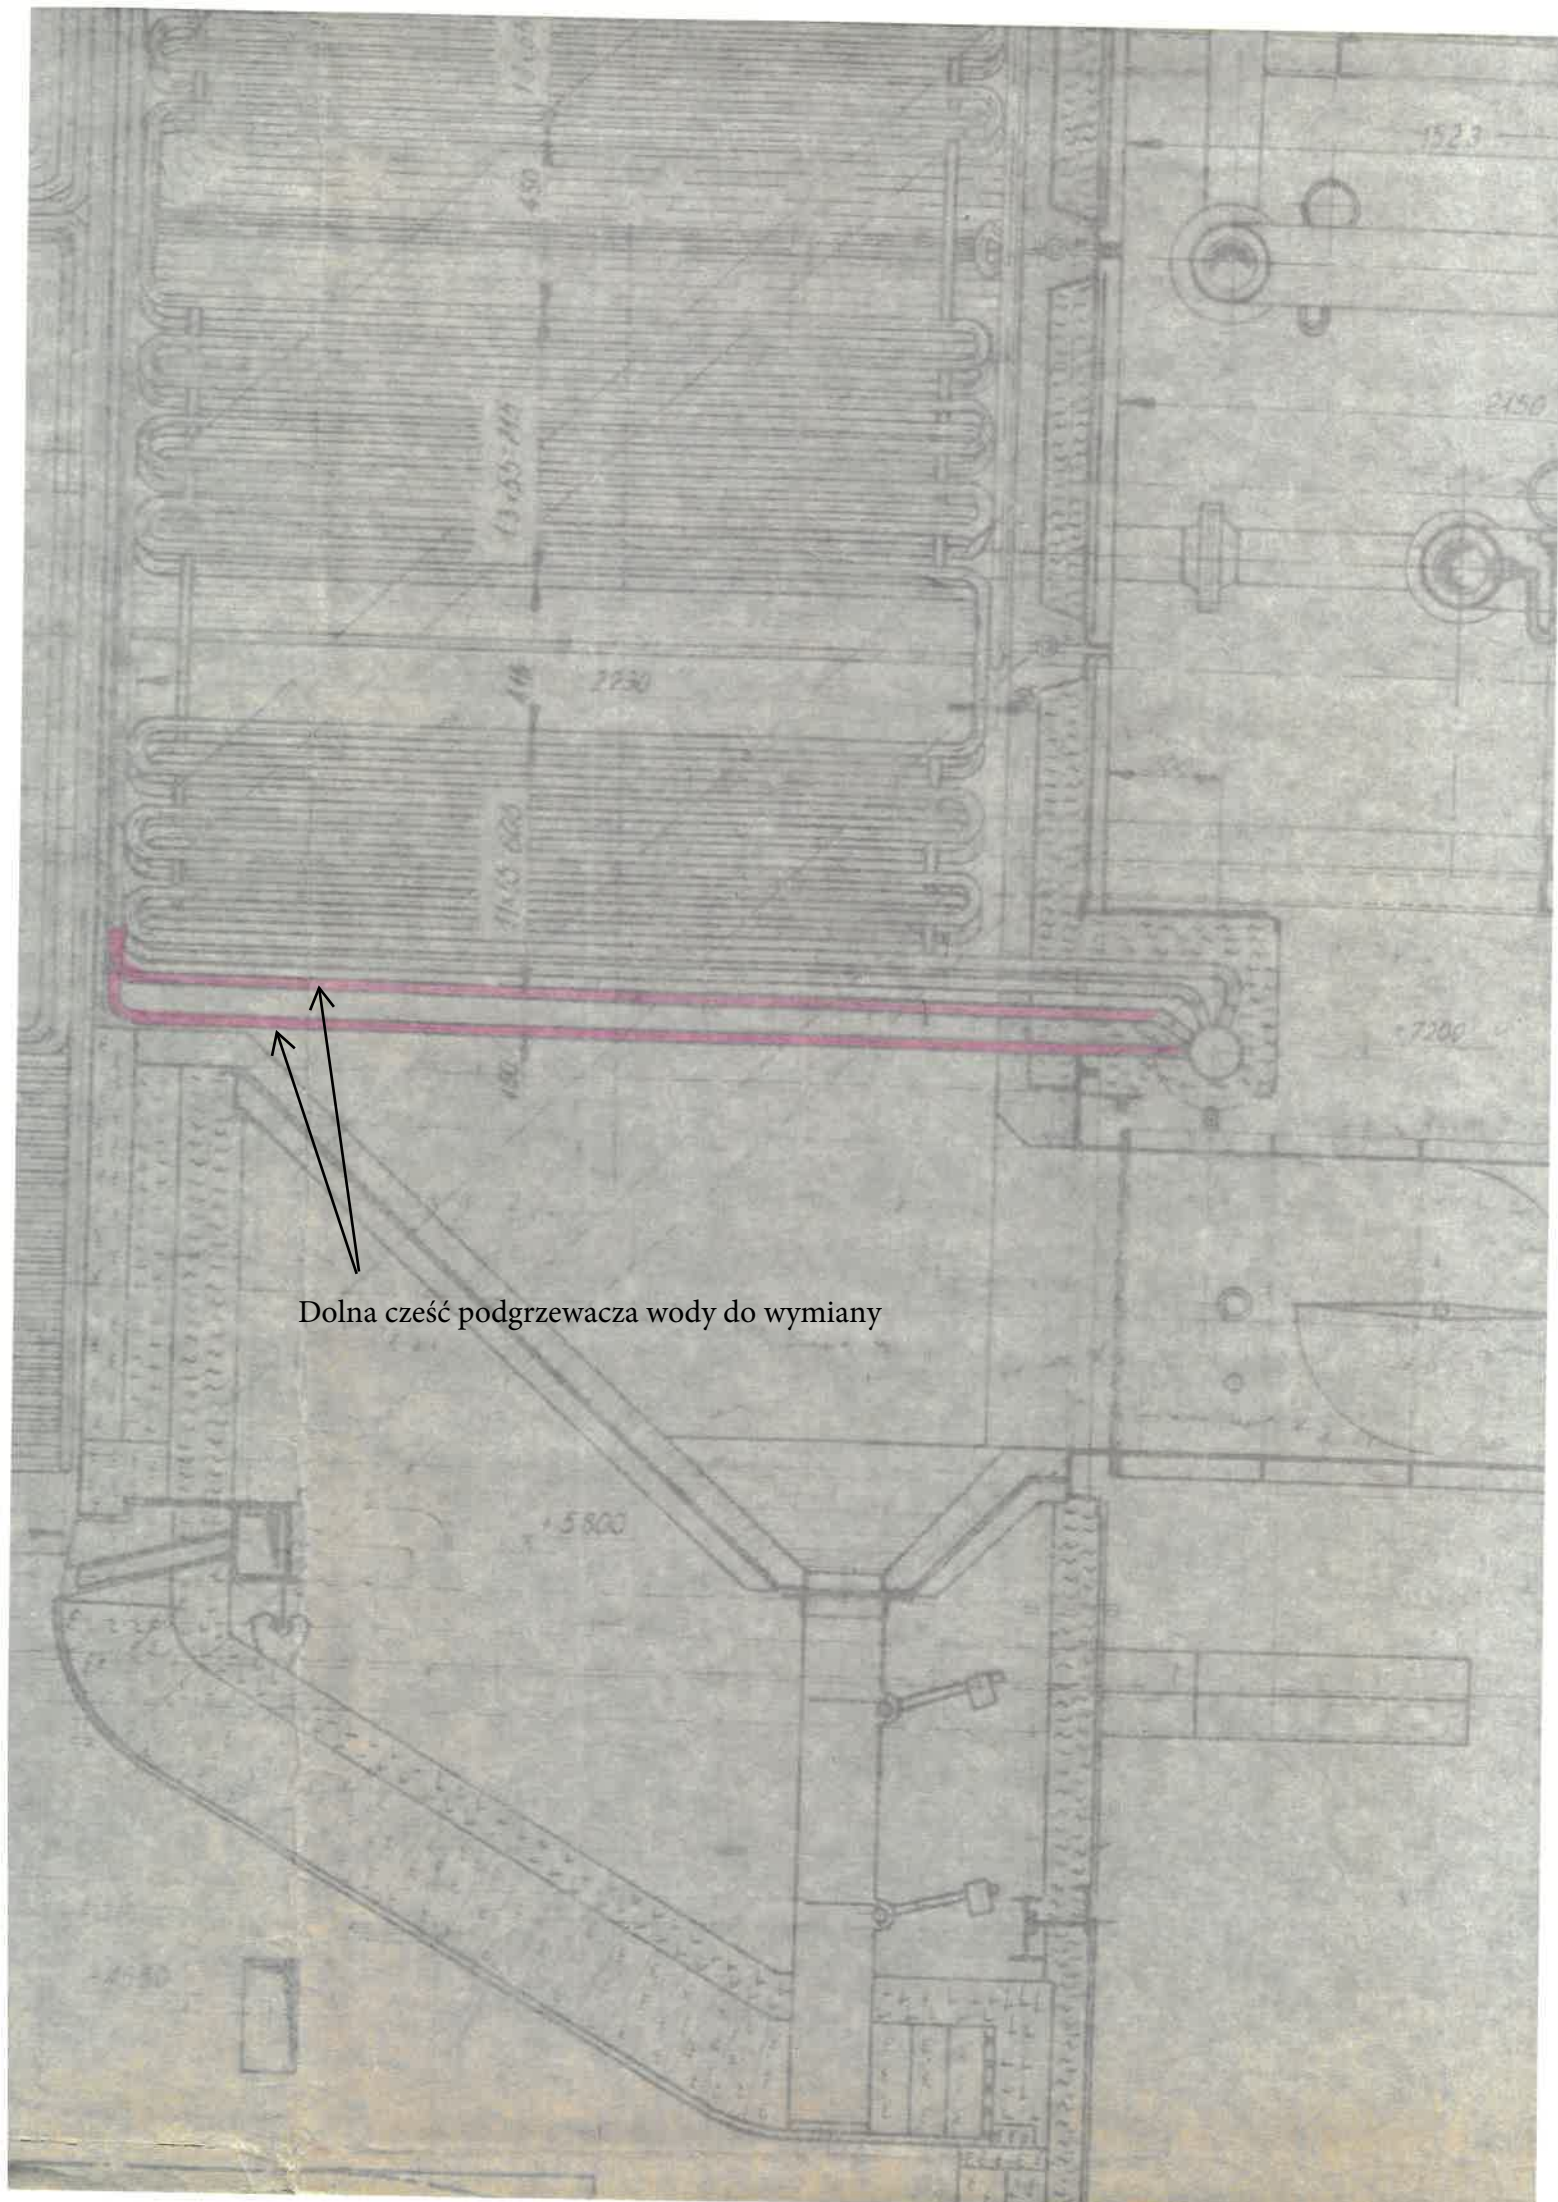


Dolna część podgrzewacza wody do wymiany





Widok „B”

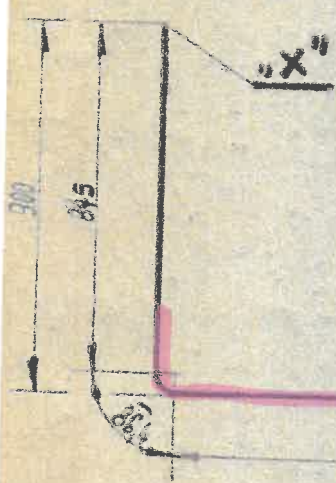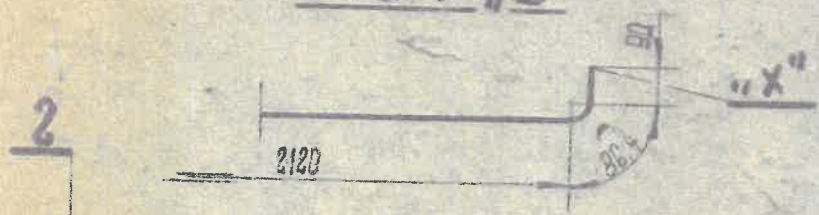

5

2883,5

$\Sigma = 34,09 \pm G$

1	Rura 32x3 x 1476,4	7	IK40		PN-69 H-14252	3,1	PN-69 H-14252
4	Zgrzelna elektryczna	6	IK10	3900	PN-69 H-14252	2,9	PN-69 H-14252
1	Rura 32x3 x 3666,5	5	IK10	4800	PN-69 H-14252	6,8	PN-69 H-14252
1	Rura 32x3 x 3177,8	4	IK10	650	PN-69 H-14252	1,09	PN-69 H-14252
1	Rura 32x3 x 512,6	3	IK10	3550	PN-69 H-14252	7,3	PN-69 H-14252
1	Rura 32x3 x 3407,8	2	IK10	3800	PN-69 H-14252	2,9	PN-69 H-14252
1	Rura 32x3 x 3726,8	1	IK10				

Opis	Wysokość	Pos.	Stwierdzenie	Wartość	Wartość	Wartość	Wartość
Opis	Wysokość	Pos.	Stwierdzenie	Wartość	Wartość	Wartość	Wartość

Węzownica

II - ciąg

1-1134 750

Nr. III

02.33

2680

Widok „B”

„X”

2

„X”

„D”

„X”

4

2689

 $\Sigma = 34,67 \text{ kg}$

1	Rura $32 \times 3 \times 1845,3$	5	IK10		PN-69 H-14052	3,9	
3	Zgrzełna elektr.	5					
1	Rura $32 \times 3 \times 3150$	4	IK10	4000	PN-69 H-14052	8,27	
1	Rura $32 \times 3 \times 3097,8$	3		5100		6,6	
1	Rura $32 \times 3 \times 3658,7$	2		3800		7,8	
1	Rura $32 \times 3 \times 3817,8$	1	IK10	4000	PN-69 H-14052	8,1	
0	2	Wyszczególnienie	Porz	Materiał	Wym. brutto	Nr rys. Nr normy	Ind. Lok.

Strona 73 Data: Nazwisko: Podpis: Zastępca rys.

Wykonanie

Kreslono

Sprawdził

Zatwierdził

Skala:

1:10

1:20

1:1

Węzownica okr. II ciągu Nr IV

1-1131 751 6

R. 33