
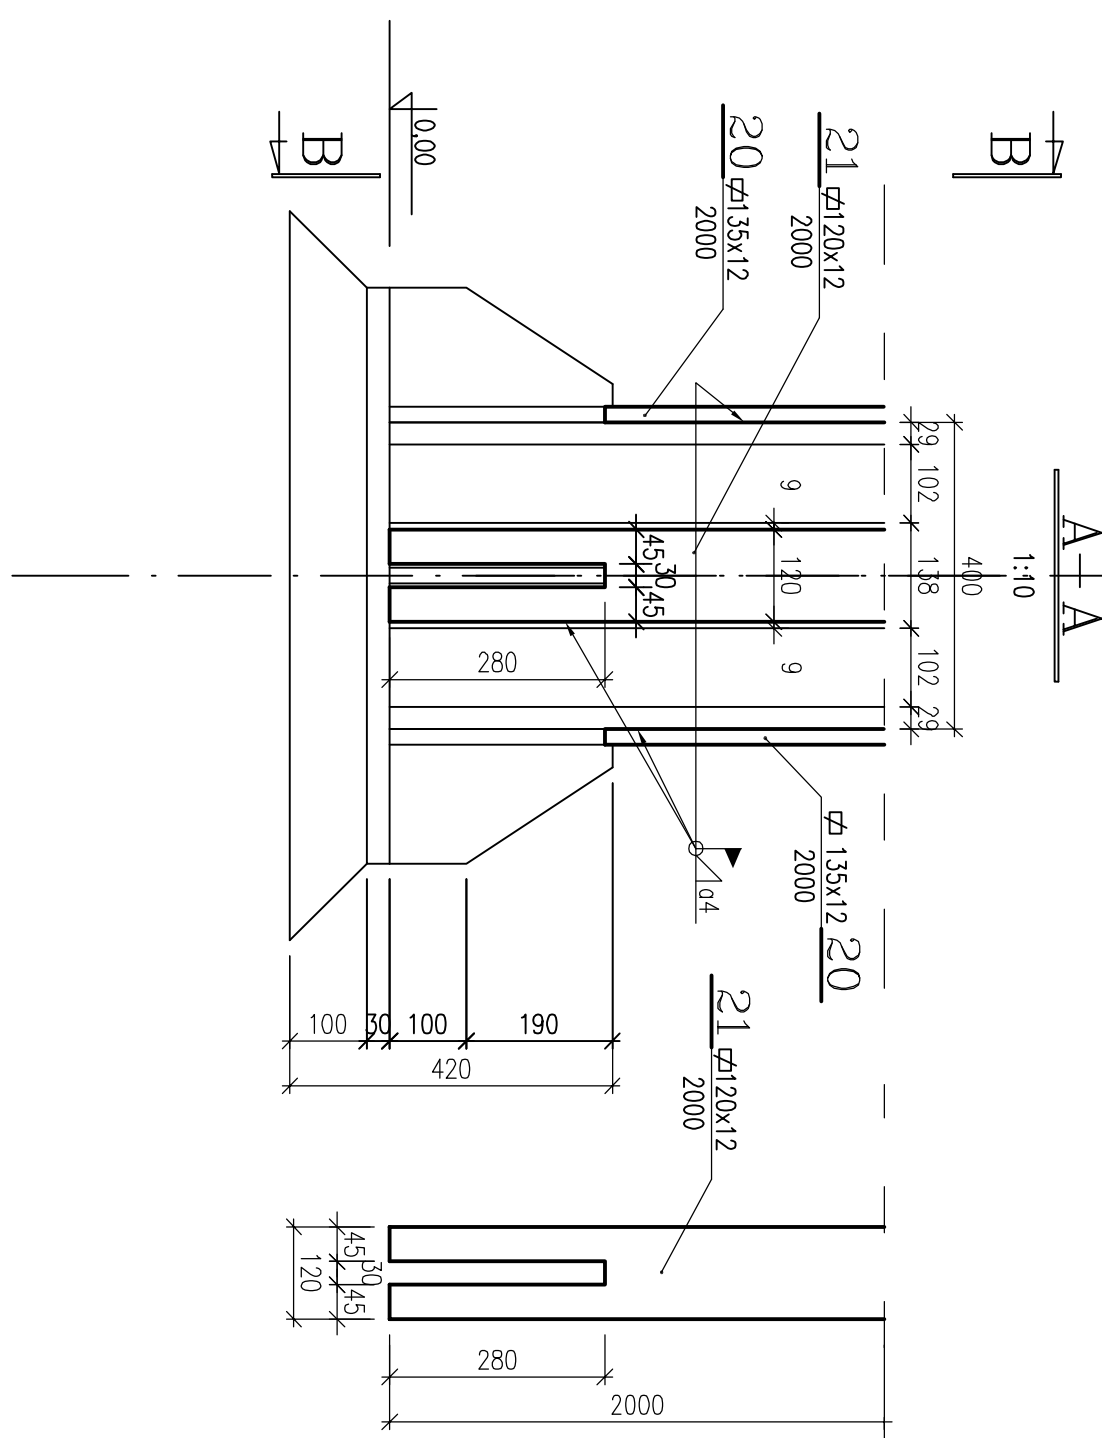


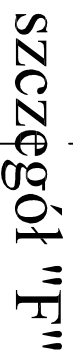

Na podstawie oględzin mostu szacuje się, że 20 % węzłów będzie wymagało wzmocnienia osiadczną decyzję co do tego które węzły należy wzmocnić należy podjąć po odczuciu betonowych zabezpieczeń na węzłach.

