



wzmocnienie słupa zlokalizowanego
oraz jego podstawy


A-A

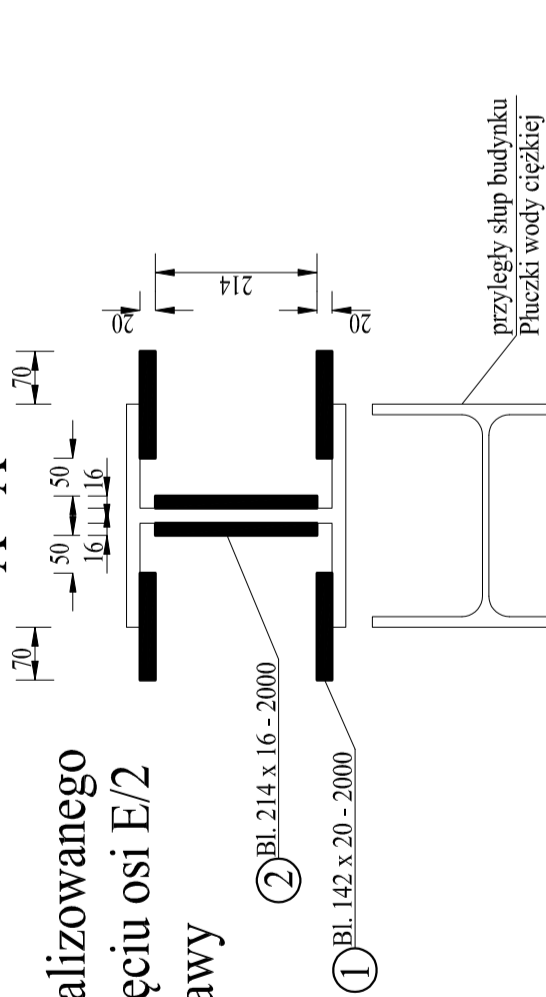

Widok - W

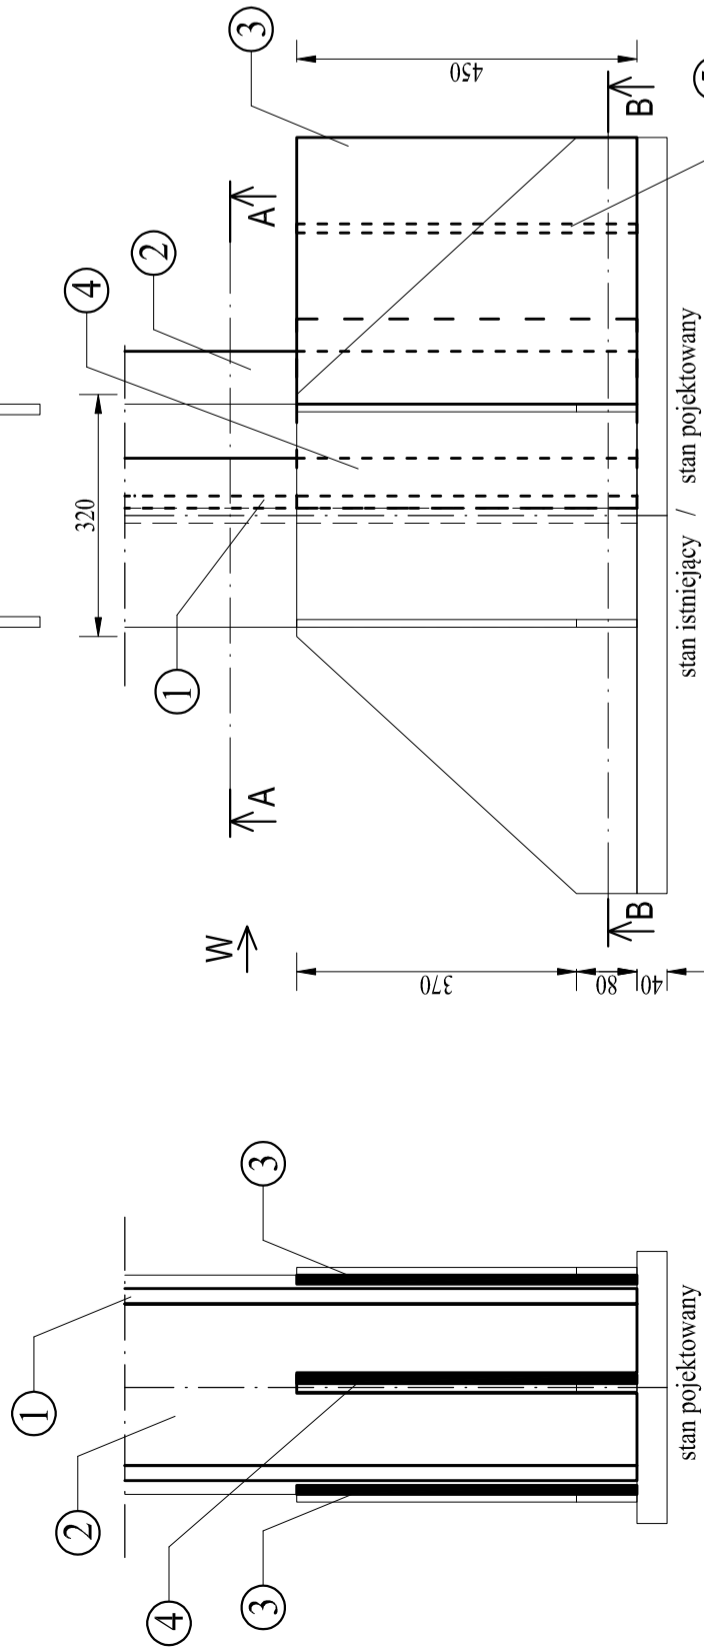


B-B

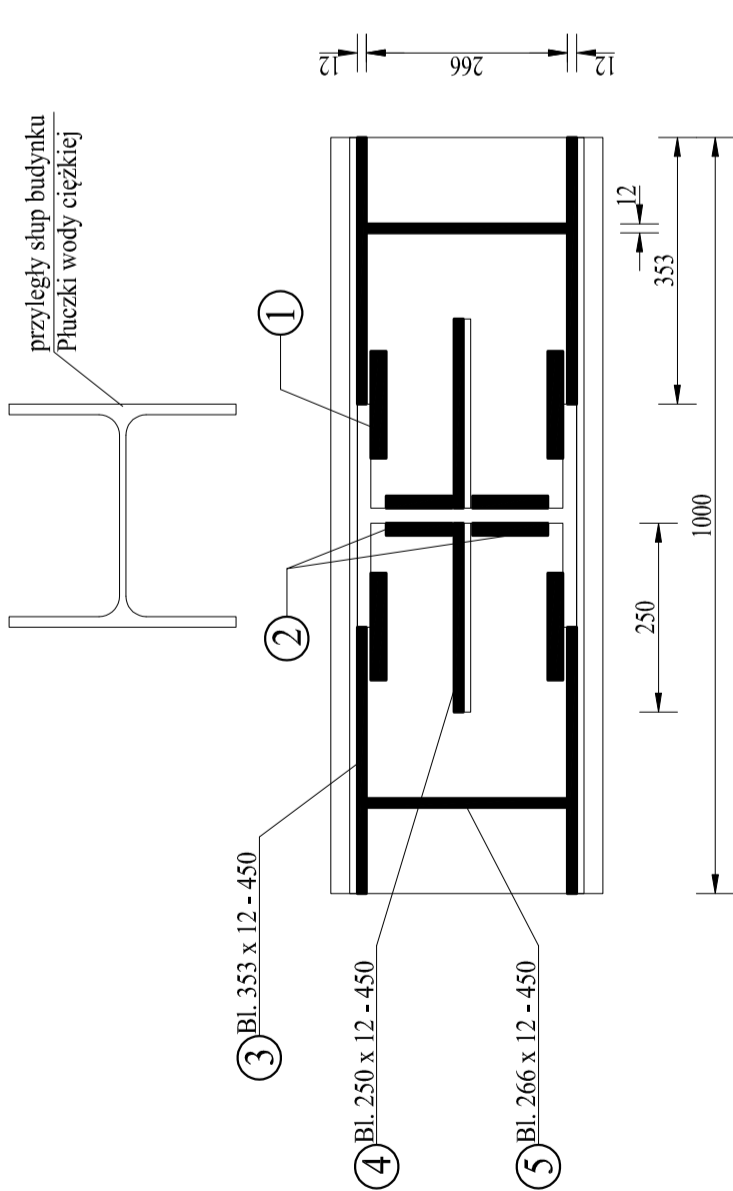

wzmocnienie blach pionowych podstawy słupa
słupy w osiach: C/1, C/2, D/2, D/4, E/9, E/9', E/14

Widok - W

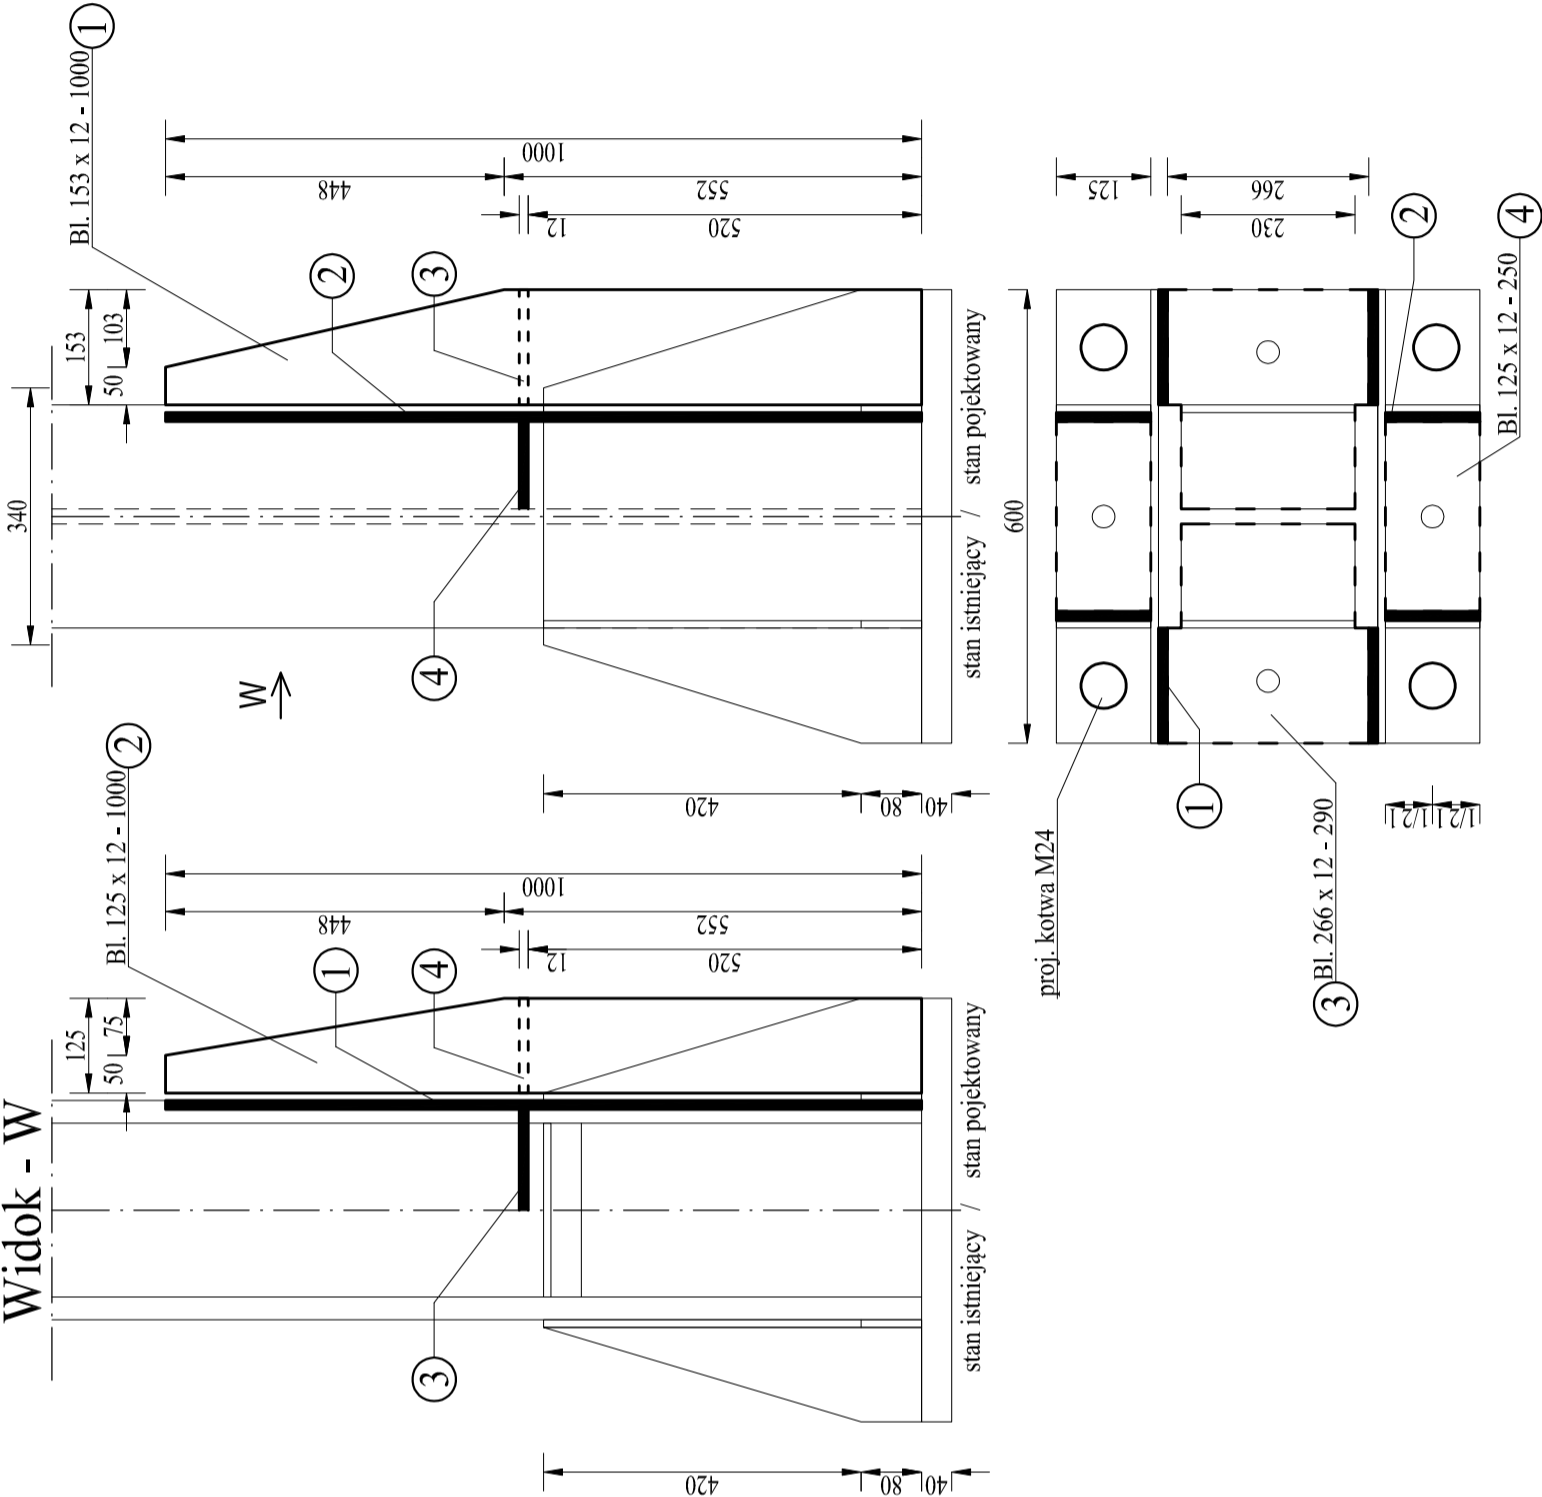

UWAGA

1. Wymiary podano w milimetrach. Przed przystąpieniem do realizacji sprawdzić wszystkie wymiary i ilości. Wszystkie elementy dopasować przed wbudowaniem w konstrukcję - wymiary szczytać z matury. Wszelkie ewentualne rozbieżności, niejasności wyjaśnić z Inspektorem Nadzoru Zamawiającego i projektantem.
2. Gatunek stali projektowanych elementów stalowych: S235JR.
3. Wszystkie nieopisane spoiny pachwinowe wykonać jako obwodowe o grubości równej połowie z cieńszych z łączonych elementów:
 $a=0,5 \cdot \min. \{t_1; t_2\}$. Spoiny czołowe wykonać o grubości równej min. cieńszego z łączonych elementów.
4. Kategoria korozyjności środowiska: C5-I, wymagana trwałość powłoki: długa. Kolorystyka powłok do uzgodnienia z Zamawiającym.

**KLASA STALOWEJ KONSTRUKCJI SPAWANEJ WG PN-EN 1090:
EX 2.**

zakresowano przekroje elementów nowoprojektowanych

„ARGO” MGR INŻ. ARTUR SZOMBARA, 44-230 BĘŁK, UL. PAŁOWICKA 98		PRZEDSIĘBIORSTWO USŁUGOWO INŻYNIERYJNE		PROJEKTANT W SPEC. KONSTR. - BUD.:	PODPIS:
				mgr inż. Artur Szombara upr. nr SLK/8044/PBKb/18	
TEMAT :					
REMONT BUDYNKU PLUCZKI II.					
Investor:	Polska Grupa Górnicza S. A., ul. Powstańców 30, 40 - 039 Katowice, Oddział KWK ROW, 44 - 235 Rybnik, ul. Jastrzębska 10			SPRAWDZAJĄCY W SPEC. KONSTR. - BUD.:	PODPIS:
Lokalizacja:	44 - 206 Rybnik ul. Przewozowa 4, obręb: Chwałowice, działki nr: 834 / 2 oraz 1305 / 6 jedn. ewid.: 247301_1,0010			OPRACOWAŁ:	
Tytuł tomu:		PROJEKT ARCHITEKTONICZNO-BUDOWLANY.		mgr inż. Szymon Donocik	PODPIS:
Tytuł rysunku:		SCHEMATY WZMOCNIENIELEMENTÓW KONSTRUKCYJNYCH PRZYZIEMIABUDYNKU.		OPRACOWAŁ:	
				mgr inż. Mateusz Teper	

Tytuł tomu: PROJEKT ARCHITEKTONICZNO-BUDOWLANY

Tytuł	SCHEMATY WZMOCNIENI ELEMENTÓW


rysunku: