
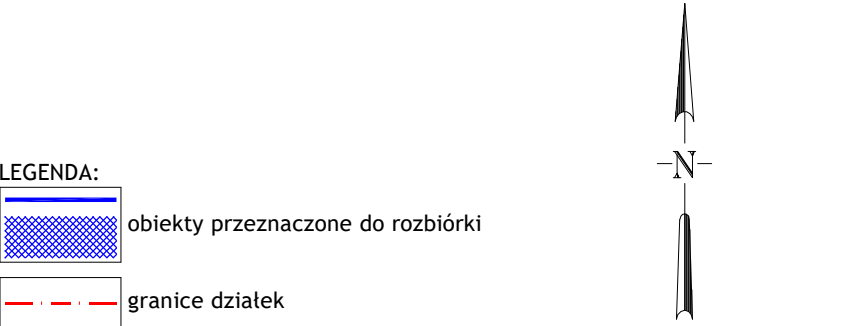


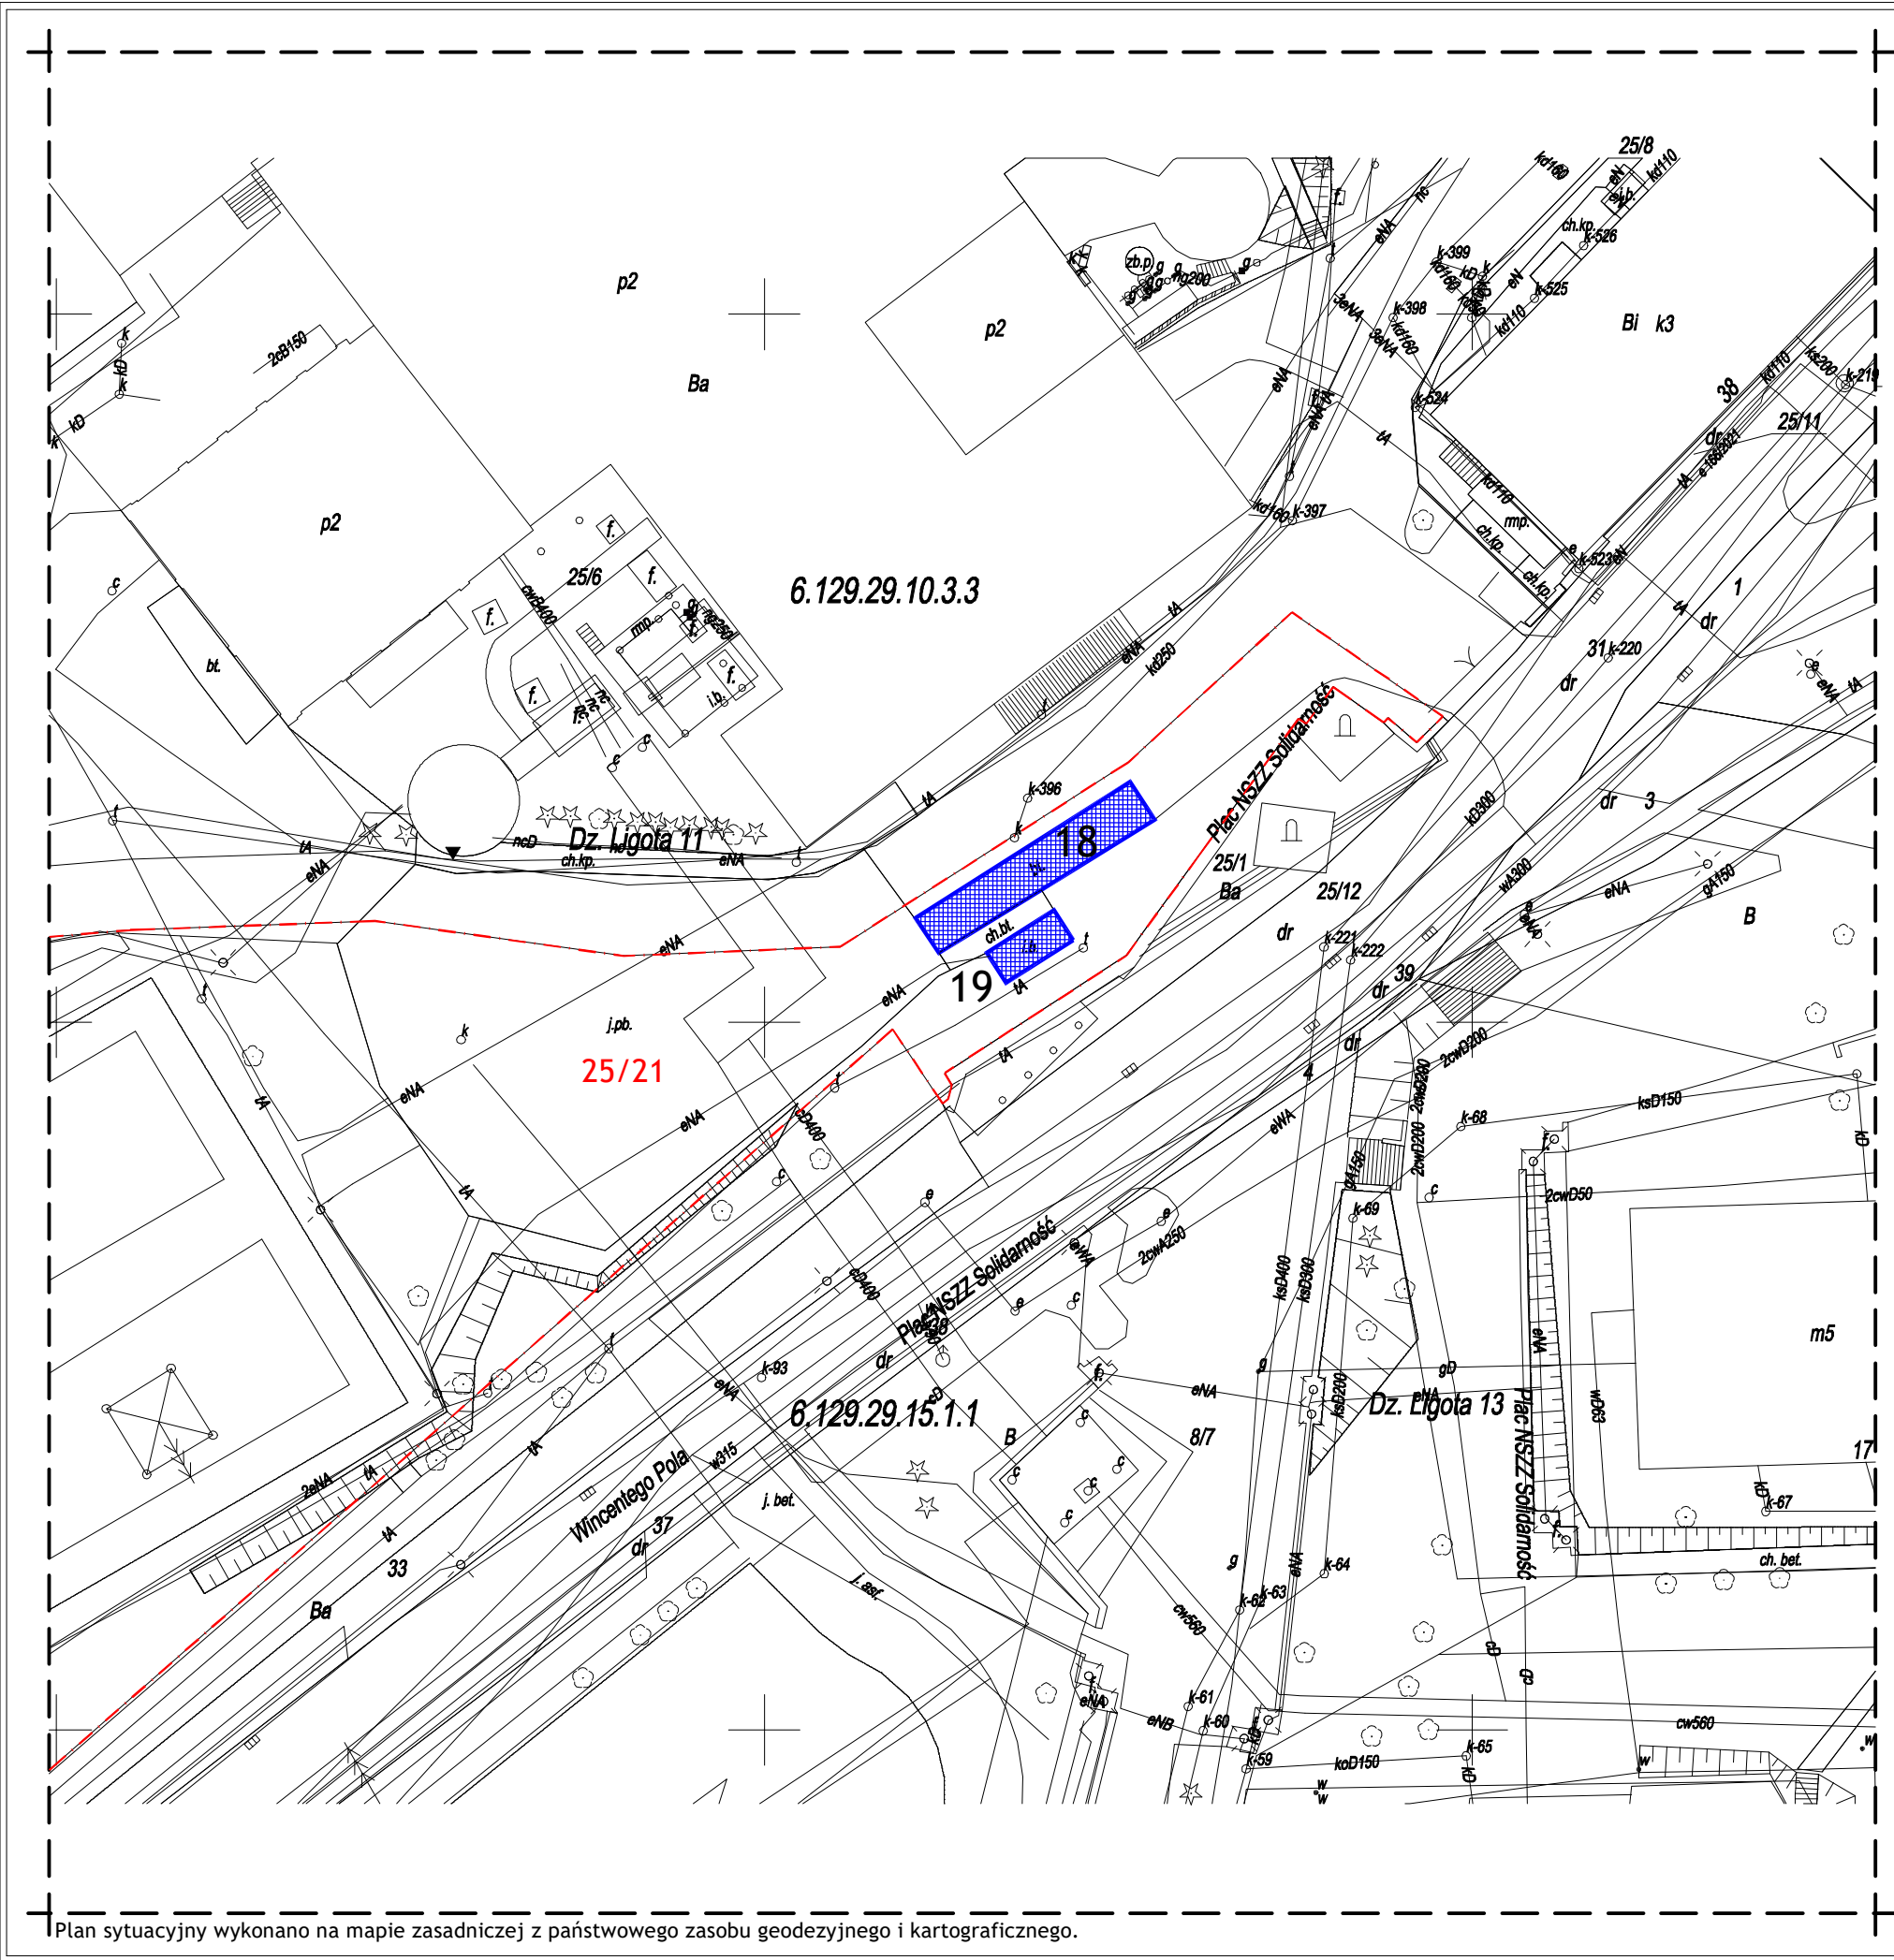

LEGENDA:

	obiekty przeznaczone do rozbiórki
	granice działek

Obiekty przeznaczone do rozbiórki

Nr	Obiekty przeznaczone do rozbiórki	Wysokość [m]	Szerokość [m]	Długość [m]	Odl. od granicy [m]
18	Waga samochodowa	0.5	3.2	17.9	4.0
19	Kontener	3.4	2.5	5.6	3.0

Plan sytuacyjny nr 3

Nazwa rysunku

Likwidacja obiektów na terenie KWK Staszic-Wujek w Katowicach przy ul. Pola 65

Nazwa projektu

Polska Grupa Górnicza S.A.
ul. Powstańców 30, 40-039 Katowice
Oddział KWK Staszic-Wujek, ul. Karolinki 1, 40-467 Katowice

Investor

KWK Staszic-Wujek, ul. Pola 65, 40-596 Katowice
jedn. ewid. 246901_1, obręb ewid. Dz. Ligota, nr działki 25/21

Dane adresowe

Zofia Wach	Autor	256/85	Nr upr.	Podpis
Wojciech Barcewicz	Autor			Podpis

projekt rozbiórek/ zgłoszenie robót
Branża/ Stadium

ENERGOKON
Energokon-Plus Sp. z o.o.
ul. Mierostawskiego 3, 41-200 Sosnowiec

2022.10.12

Data

1:500


Skala

3

Numer rysunku

Jednostka projektowa

Plan sytuacyjny wykonano na mapie zasadniczej z państwowego zasobu geodezyjnego i kartograficznego.

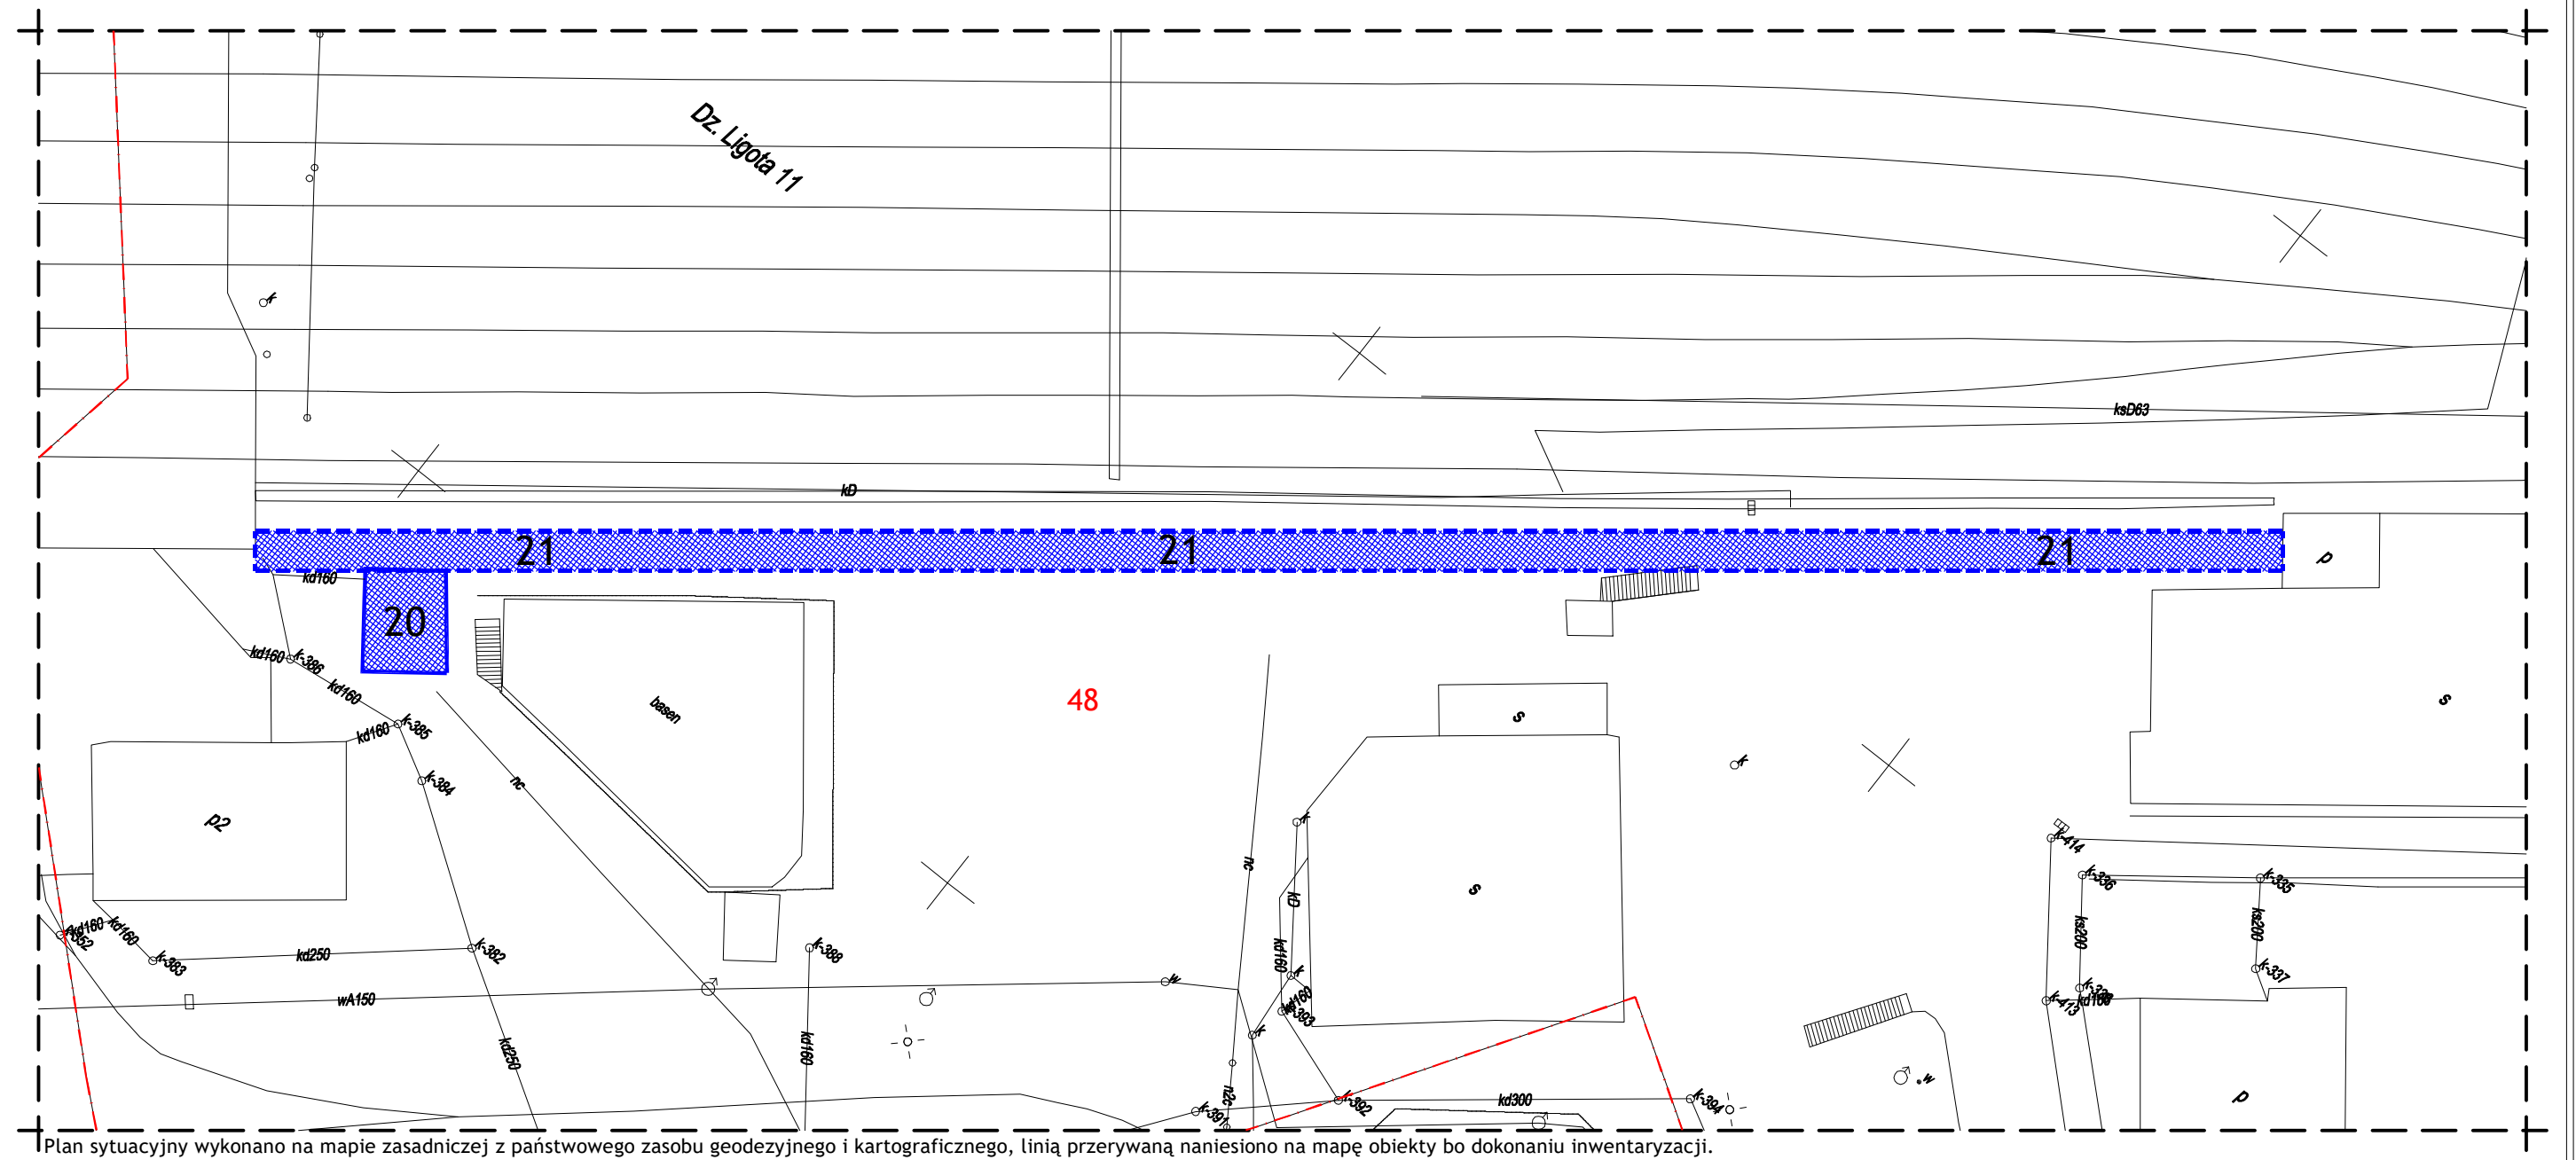

Plan sytuacyjny wykonano na mapie zasadniczej z państwowego zasobu geodezyjnego i kartograficznego, linią przerywaną naniesiono na mapę obiekty bo dokonaniu inwentaryzacji.




LEGENDA:

obiekty przeznaczone do rozbiórki


granice działek

Obiekty przeznaczone do rozbiórki

Nr	Obiekty przeznaczone do rozbiórki	Wysokość [m]	Szerokość [m]	Długość [m]	Odl. od granicy [m]
20	Stacja przesypowa 703/804 z pomostem	7.4	6.1	7.5	127.0
21	Pomost przenośnika taśmowego 804	7.6	3.0	151.2	133.1

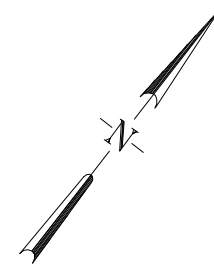

Plan sytuacyjny nr 4			Nazwa rysunku
Likwidacja obiektów na terenie KWK Staszic-Wujek w Katowicach przy ul. Pola 65			Nazwa projektu
Polska Grupa Górnicza S.A. ul. Powstańców 30, 40-039 Katowice Oddział KWK Staszic-Wujek, ul. Karolinki 1, 40-467 Katowice			Inwestor
KWK Staszic-Wujek, ul. Pola 65, 40-596 Katowice jedn. ewid. 246901_1, obręb ewid. Dz. Ligota, nr działki 48			Dane adresowe
Zofia Wach	256/85		Podpis
Autor	Nr upr.		
Wojciech Barcewicz			Podpis
Autor			
projekt rozbiórek/ zgłoszenie robót Branża/ Stadium		2022.10.12	Data
ENERGOKON PLUS Energokon-Plus Sp. z o.o. ul. Mierostawskiego 3, 41-200 Sosnowiec		1:500	Skala
Jednostka projektowa			Numer rysunku

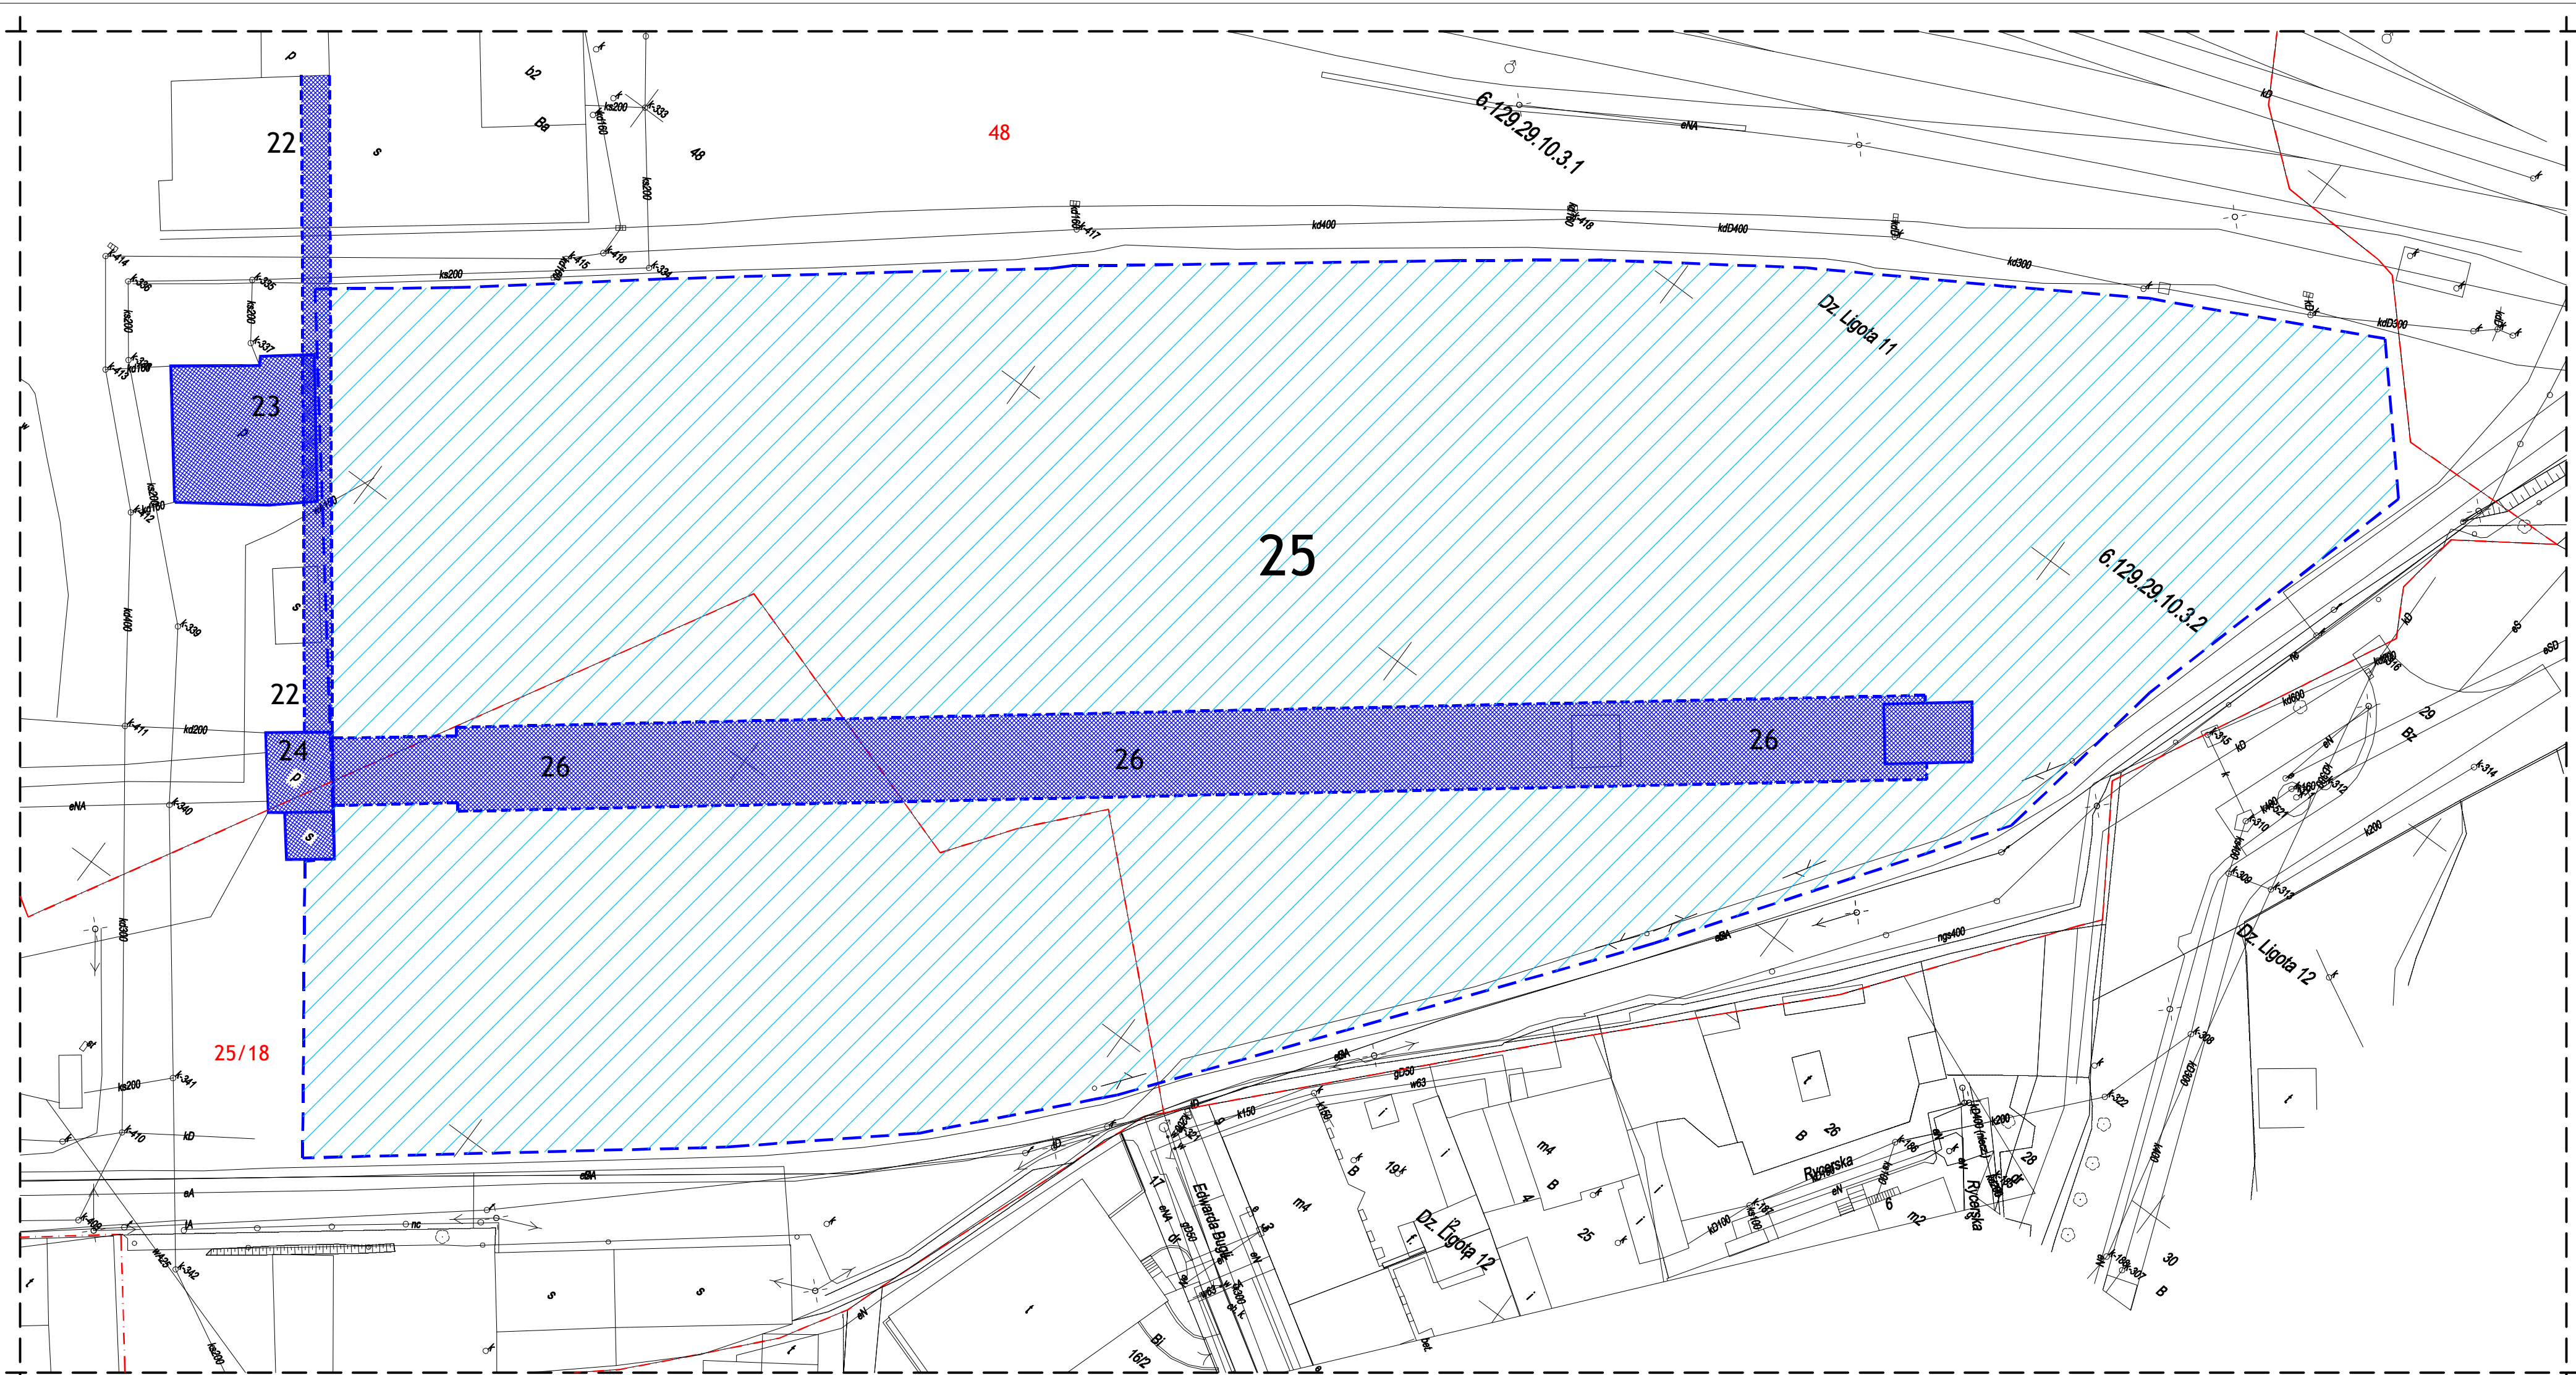

Plan sytuacyjny wykonano na mapie zasadniczej z państwowego zasobu geodezyjnego i kartograficznego, linią przerywaną naniesiono na mapę obiekty bo dokonaniu inwentaryzacji.



LEGENDA:

- obiekty przeznaczone do rozbioru
- granicie działek

Obiekty przeznaczone do rozbioru

Nr	Obiekty przeznaczone do rozbioru	Wysokość [m]	Szerokość [m]	Długość [m]	Odl. od granicy [m]
22	Pomost przenośnika taśmowego 7	6.2	3.0	70.3	60.7
23	Budynek warsztatu - plac składowy urobku	4.6	15.3	15.8	80.8
24	Stacja przesypowa 7/9	7.7	6.9	13.8	43.3
25	Plac składowy urobku	--	-92	-220	2.0
26	Pomost zwatowarki "ZOWA-3" wraz z budynkiem napędu przenośnika taśmowego 9 i torowiskiem	7.8	9.0	170.6	19.6

Plan sytuacyjny nr 5

Nazwa rysunku

Likwidacja obiektów na terenie KWK Staszic-Wujek w Katowicach przy ul. Pola 65

Nazwa projektu

Polska Grupa Górnicza S.A.

ul. Powstańców 30, 40-039 Katowice

Oddział KWK Staszic-Wujek, ul. Karolinki 1, 40-467 Katowice

Investor

KWK Staszic-Wujek, ul. Pola 65, 40-596 Katowice

jedn. ewid. 246901_1, obręb ewid. Dz. Ligota, nr działek 25/18; 48

Dane adresowe

Zofia Wach

Autor

256/85

Nr upr.

Podpis

Wojciech Barcewicz

Autor

projekt rozbioru/ zgłoszenie robót

Branża/ Stadium

2022.10.12

Data

ENERGOKON

Energokon-Plus Sp. z o.o.


ul. Mierostawskiego 3, 41-200 Sosnowiec

1:500

Skala

5

Numer rysunku

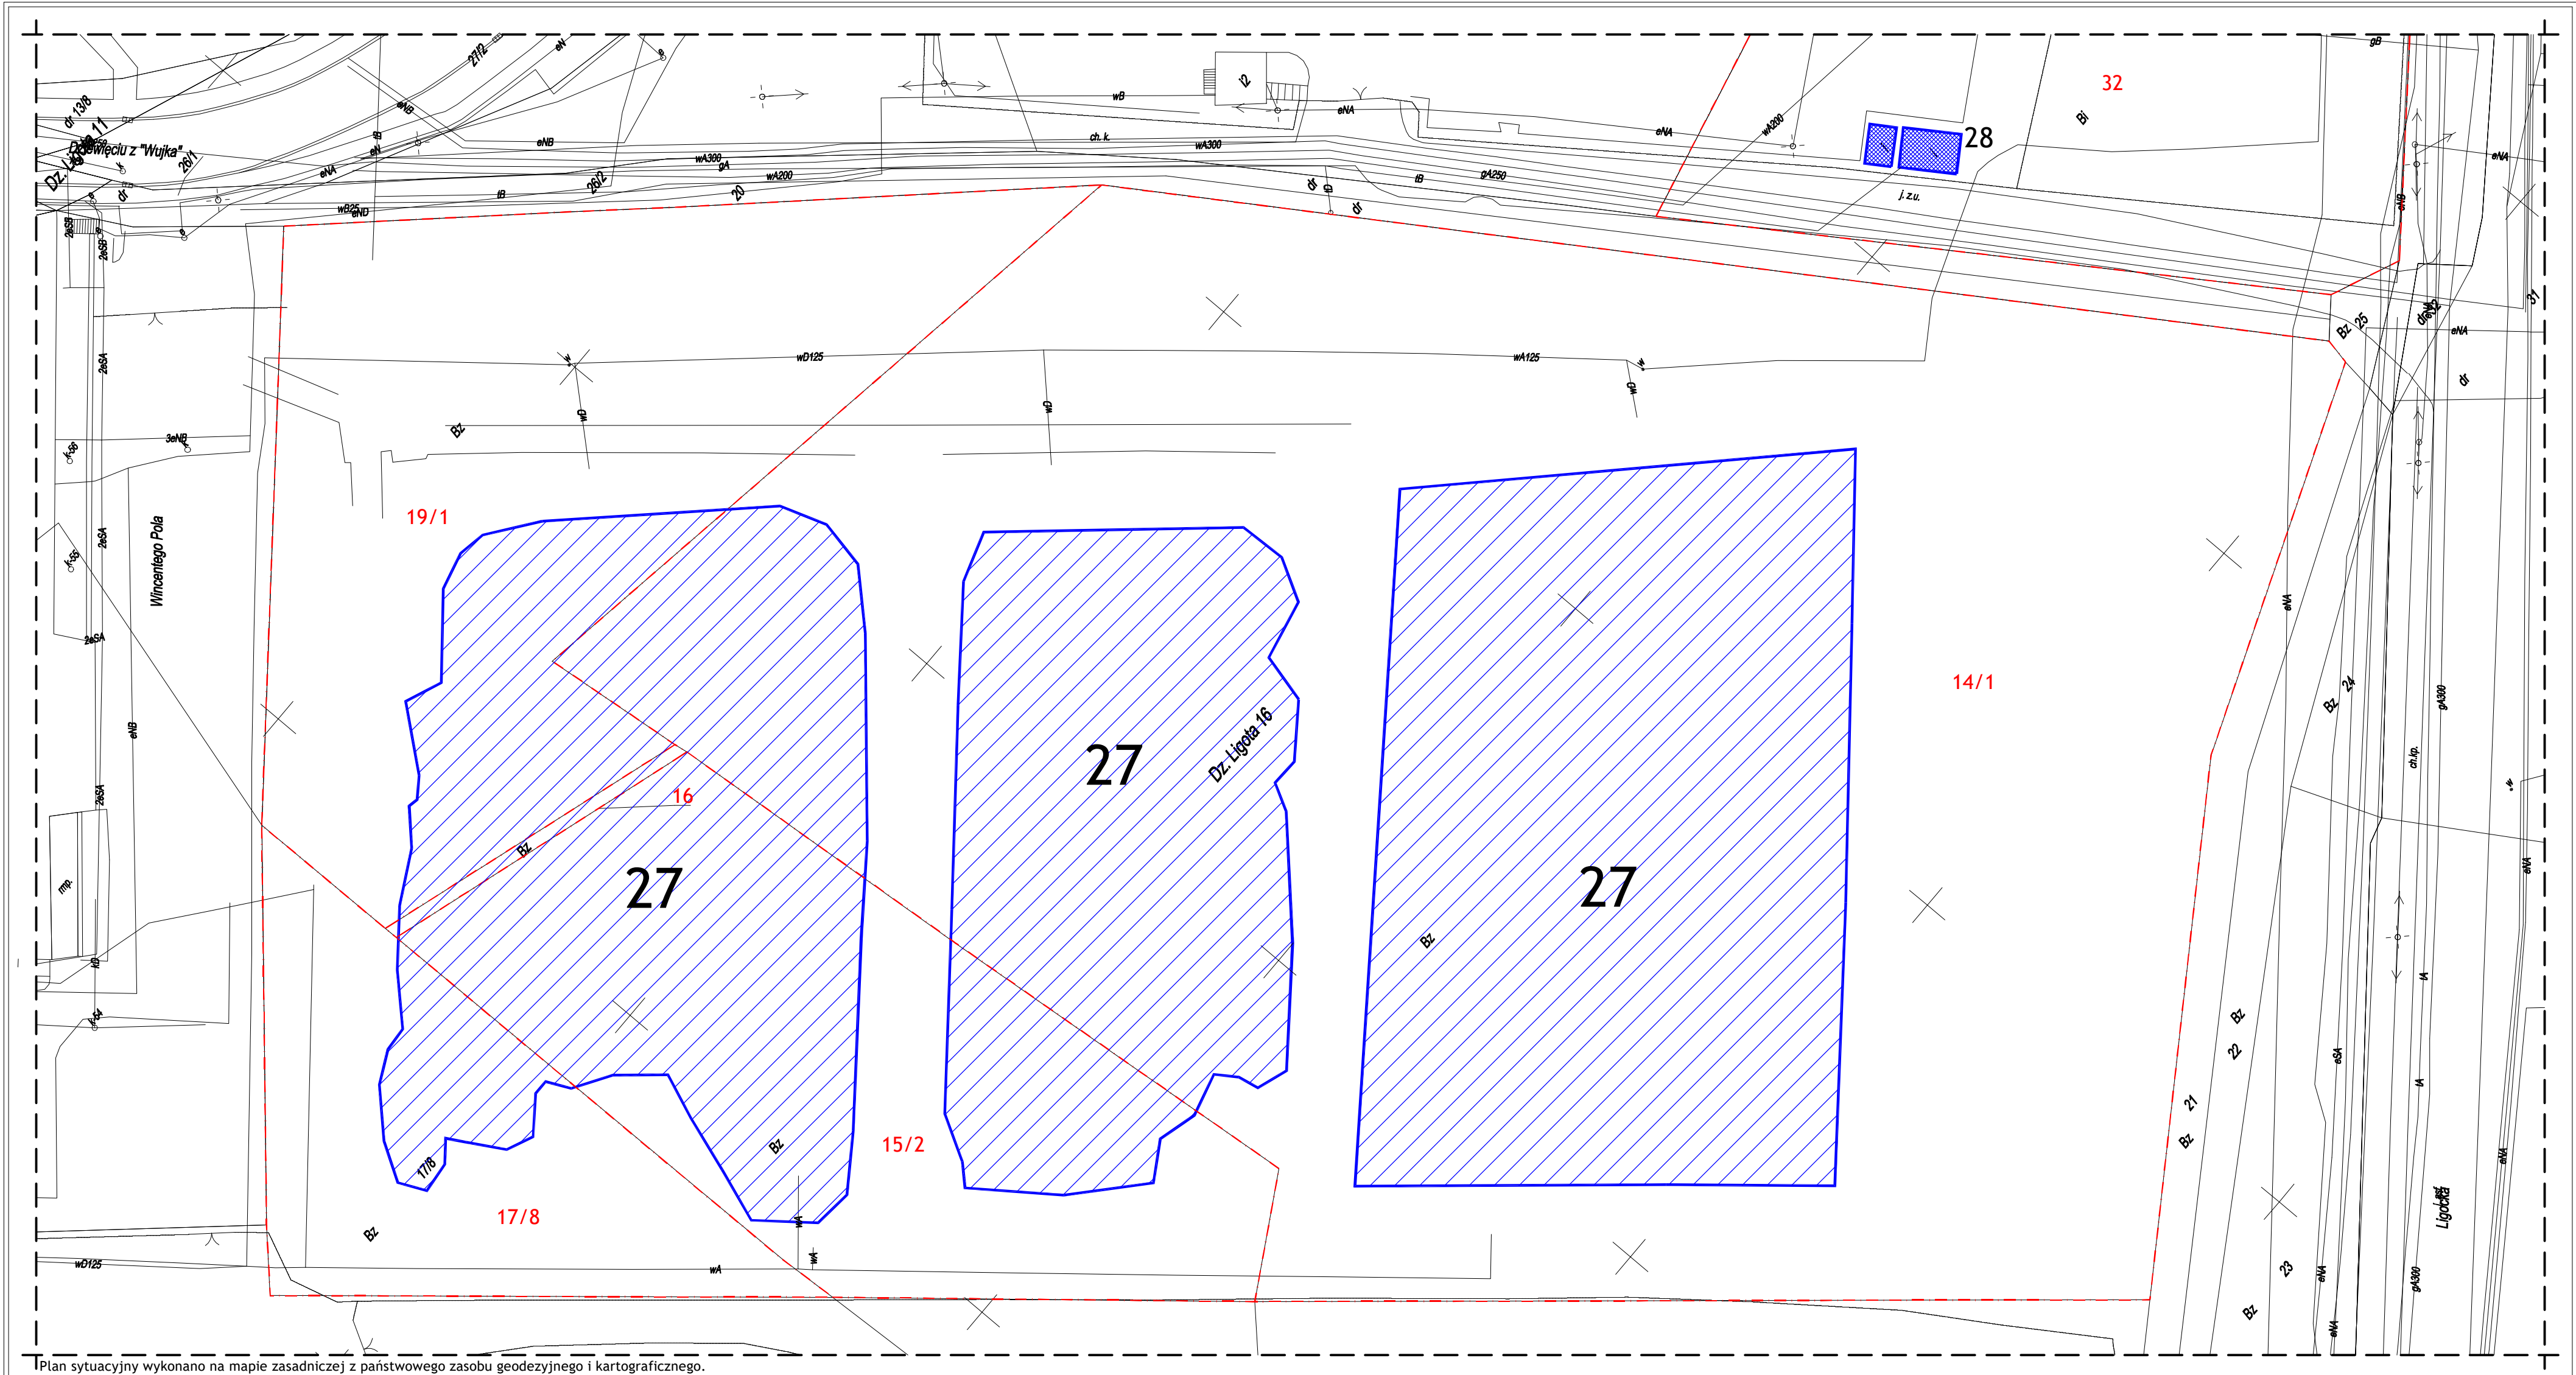

Plan sytuacyjny wykonano na mapie zasadniczej z państwowego zasobu geodezyjnego i kartograficznego.




Osadnik wód popłuczkowych



Pompownia wód popłuczkowych

- LEGENDA:
- obiekty przeznaczone do rozbioru
 - granice działek

Obiekty przeznaczone do rozbioru					
Nr	Obiekty przeznaczone do rozbioru	Wysokość [m]	Szerokość [m]	Długość [m]	Odł. od granicy [m]
27	Osadnik wód popłuczkowych ziemny, wgłębny	--	-50	-73	12.5
			-38	-72	11.4
			-51	-78	12.6
28	Pompownia wód popłuczkowych	2.4	4.3	10.0	8.3

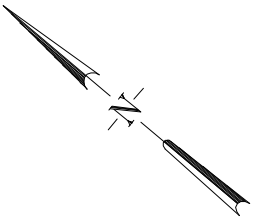

Plan sytuacyjny nr 6			
Likwidacja obiektów na terenie KWK Staszic-Wujek w Katowicach przy ul. Pola 65			
Polska Grupa Górnicza S.A.			
ul. Powstańców 30, 40-039 Katowice			
Oddział KWK Staszic-Wujek, ul. Karolinki 1, 40-467 Katowice			
KWK Staszic-Wujek, ul. Pola 65, 40-596 Katowice			
jedn. ewid. 246901_1, obręb ewid. Dz. Ligota			
nr działek 14/1; 15/2; 16; 17/8; 19/1; 32			
Zofia Wach	Autor	256/85	Nr upr.
Wojciech Barcewicz	Autor		
projekt rozbioru/ zgłoszenie robót		2022.10.12	
Energon-Plus Sp. z o.o.		Data	
ul. Mierostawskiego 3, 41-200 Sosnowiec		1:500	
Jednostka projektowa		Skala	
		Numer rysunku	

6