



ZBIORNIK PODSADZKOWY – OBIEKT 2.c.10 – PRZEKROJ A-A

SKALA 1:50

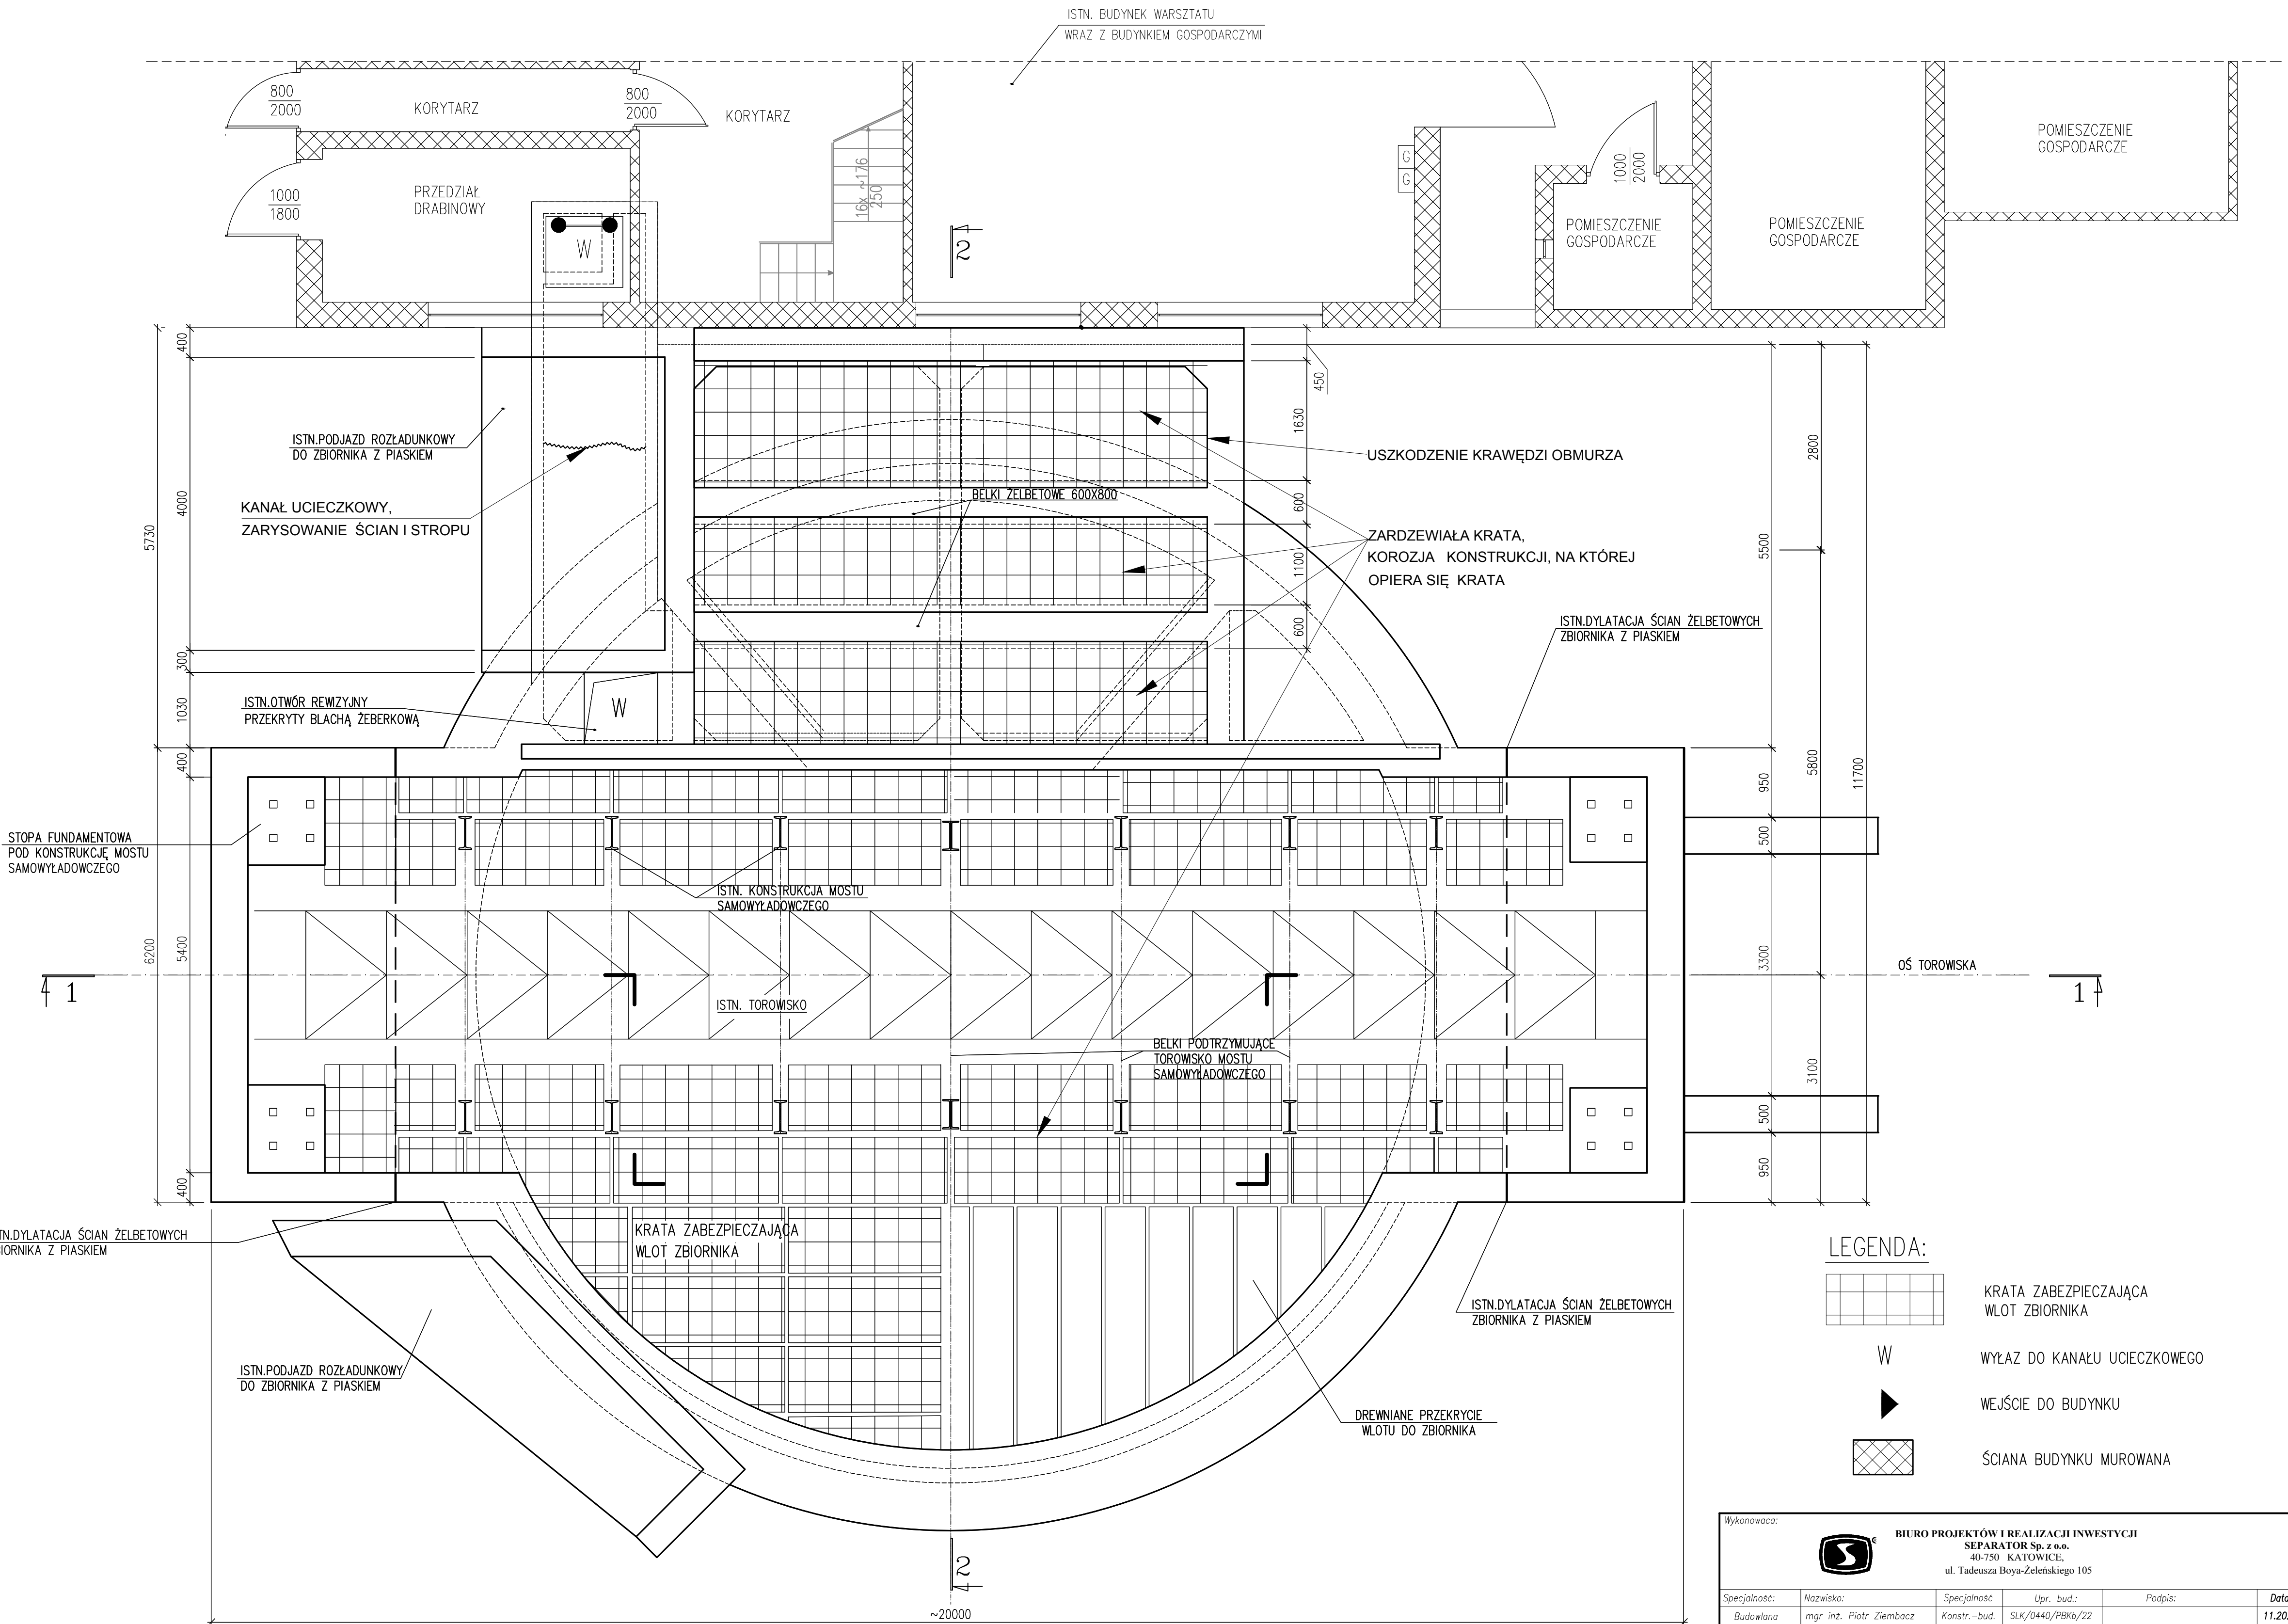

LEGENDA:

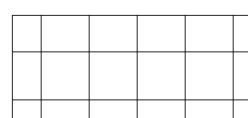

KRATA ZABEZPIEZAJĄCA
WŁÓT ZBIORNIKA

W

WYŁĄZ DO KANAŁU UCIECZKOWEGO



WEJŚCIE DO BUDYNKU



ŚCIANA BUDYNKU MUROWANA

UWAGA!

*UŻYTKOWNIK WYKONAŁ DORAŻNE NAPRAWY I PRACE KONSERWACYJNE
ELEMENTÓW KONSTRUKCYJNYCH OBIEKTU. SZCZEGÓŁOWE INFORMACJE W CZĘŚCI
OPISOWEJ OPRACOWANIA.

Wykonawca:

**BIURO PROJEKTÓW I REALIZACJI INWESTYCJI**
SEPARATOR Sp. z o.o.
40-750 KATOWICE
ul. Tadeusza Boya-Żeleńskiego 105

Specjalność:	Nazwisko:	Specjalność:	Upr. bud.:	Podpis:	Data:				
Budowlana	mgr inż. Piotr Ziembacz	Konstr.-bud.	SLK/0440/PPBK/22		11.2023r.				
Nr archiwalny: 2942/E	<div>23005B-OST-02.01</div>								
Skala: 1:50									
Temat opracowania:									
DOKUMENTACJA ODTWORZENIOWA dla zadania pod nazwą EKSPERTYZA STANU TECHNICZNEGO OBIEKTÓW PODSADZKOWYCH KWK Staszic-Wujek Ruch Murcki-Staszic									
Inwestor:									
PGG S.A. ODDZIAŁ KWK Staszic-Wujek Ruch Murcki-Staszic									
Adres inwestycji:									
KWK Staszic-Wujek , Teren, Szybu IV , ul. Kolist									
Tytuł rysunku:									
ZBIORNIK PODSADZKOWY -OBIEKT 2.c.10 OCENA STANU TECHNICZNEGO (Przekrój A-A)									