



ZBIORNIKA PODSADZKOWY – OBIEKT 2.c.10
PRZEKRÓJ PODŁUŻNY 2-2
SKALA 1:100

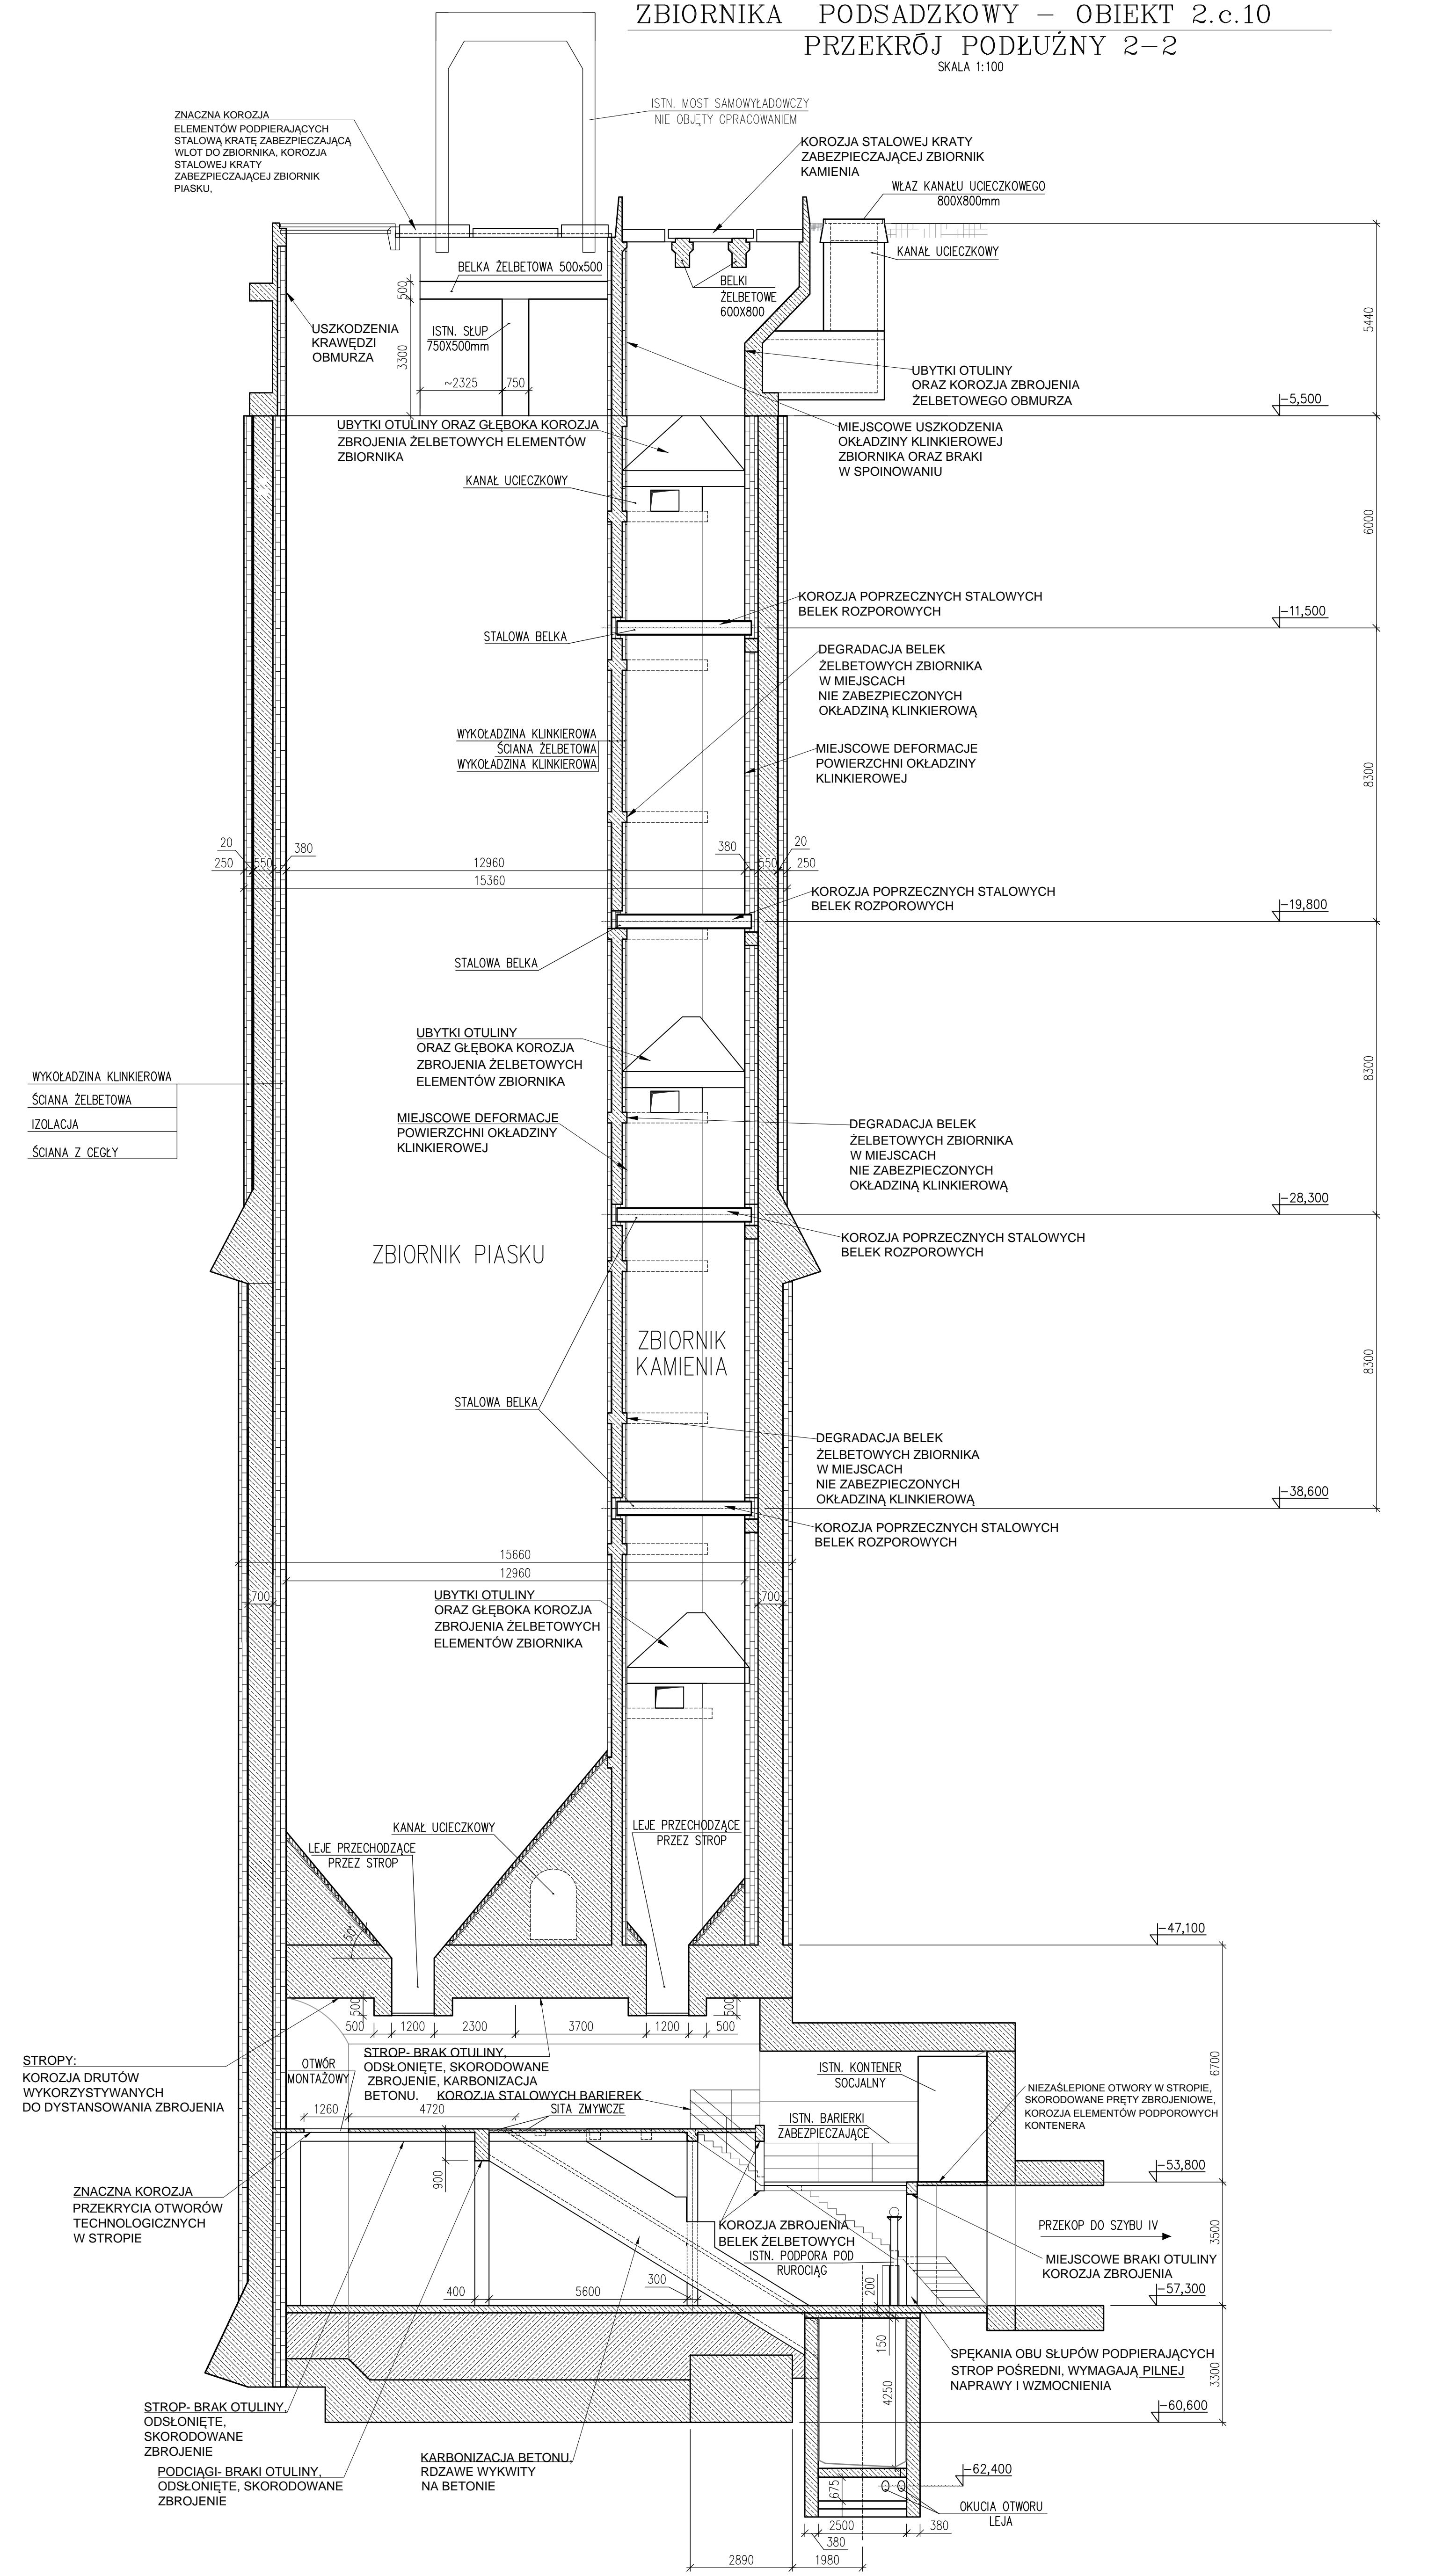

UWAGA!

*UŻYTKOWNIK WYKONAŁ DORAŻNE NAPRAWY I PRACE KONSERWACYJNE
ELEMENTÓW KONSTRUKCYJNYCH OBIEKTU. SZCZEGÓŁOWE INFORMACJE W CZĘŚCI
OPISOWEJ OPRACOWANIA.

Wykonawca:



BIURO PROJEKTÓW I REALIZACJI INWESTYCJI
SEPARATOR Sp. z o.o.
40-750 KATOWICE,
ul. Tadeusza Boya-Zeleńskiego 105

Specjalność:	Nazwisko:	Specjalność:	Upr. bud.:	Podpis:	Data:				
Budowlana	mgr inż. Piotr Ziembacz	Konstr. – bud.	SLK/0440/PBKb/22		11.2023r.				
Nr archiwalny: 2942/E	Nr rysunku								
Skala: 1:100	<div>23005B-OST-02.03</div>								
Temat opracowania:									
DOKUMENTACJA ODTWORZENIOWA dla zadania pod nazwą EKSPERTYZA STANU TECHNICZNEGO OBIEKTÓW PODSADZKOWYCH KWK Staszic-Wujek Ruch Murcki-Staszic									
Inwestor:									
PGG S.A. ODDZIAŁ KWK Staszic-Wujek Ruch Murcki-Staszic									
Adres inwestycji:									
KWK Staszic-Wujek , Teren, Szybu IV, ul. Koliasta									
Tytuł rysunku:									
ZBIORNIK PODSADZKOWY - OBIEKT 2.c.10 OCENA STANU TECHNICZNEGO (Przekrój podłużny 2-2)									